

MAPA DO CELÓW PROJEKTOWYCH

jednostka ewid.: 121104_2 Czorsztyn
obręb: 0004 Maniowy
skala: 1:500
GK.6640.2931.2019 "A"


skala: 7.111.14.02.2.1
obiekt: wylot do potoku
układ XY: "2000"
poziom odniesienia "Kronsztadt 86"

Granice zewnętrzne działek ewid. 5888/214, 5888/215 i 5888/217 nie zostały ustalone w terenie i nie można projektować budynków w odległości mniejszej bądź równej niż 4.0m od granic nieruchomości.

W księdze wieczystej NS1T/00156025/3 w dziale III (dz. 5888/214 i 5888/217) widnieje następujący wpis:
wpis nieodpłatnego, ustanowionego na okres 40 lat tj. do dnia 29.03.2057 roku, prawa użytkowania nieruchomości położonej w Maniowach, składającej się z działek ewid. nr 5888/21, 5888/103, 5888/157, 5888/206, 5888/208, 5888/210, 5888/212, 5888/214, 5888/221, 2290, 4401, 4402, 5888/217, g wykonywanie tego prawa użytkowania będzie ograniczone do części tej nieruchomości, obszaru 49.375,64 mkw, przeznaczonej pod realizację inwestycji pod nazwą zagospodarowanie Zbiornika Czorsztynskiego trasy rowerowe, a wyznaczonego na mapie o nazwie zespół zbiorników wodnych Czorsztyn–Niedzica–Sromowce Wyżne projekt tras rowerowych, stanowiącej załącznik nr 1 do umowy

W opracowywanym zakresie brak jest zatwierdzonych na naradach koordynacyjnych projektów.

linia maksymalnego piętrzenia (534.5)

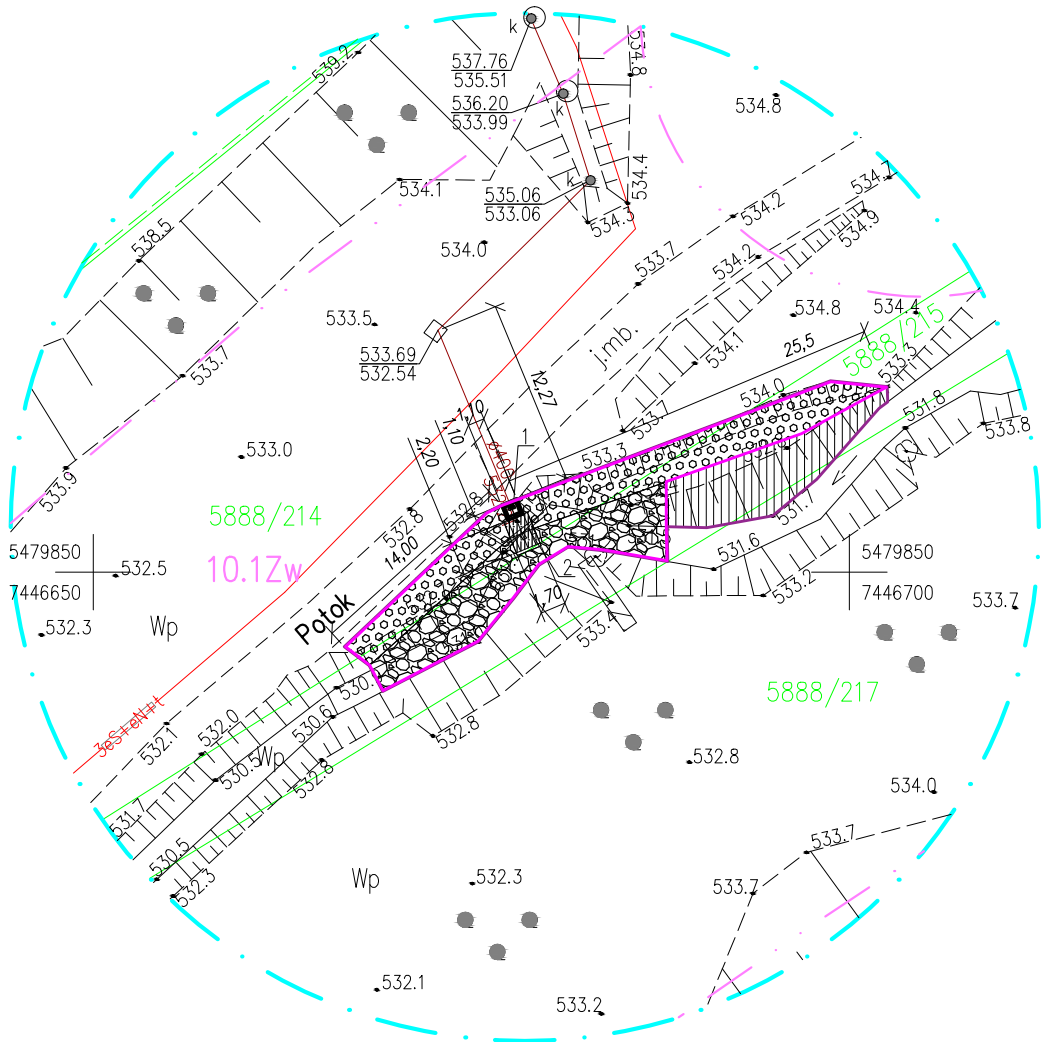

- LEGENDA:
- PROJ. WYLOT ŚCIEKÓW OCZYSZCZONYCH DO POTOKU
 - ISTN. WYLOT ŚCIEKÓW OCZYSZCZONYCH DO LIKWIDACJI

- PROJ. NARZUT KAMIENNY WARSTWOWY
- PROJ. OPASKA Z WALCÓW SIATKOWO-KAMIENNYCH
- PROJ. KINETA Z BETONU
- ODCINEK RZEKI DO UDROŻNIENIA

Poświadczam, że niniejszy dokument został opracowany w wyniku prac geodezyjnych i kartograficznych, których rezultaty zawiera operat techniczny wpisany do ewidencji materiałów państwowego zasobu geodezyjnego i kartograficznego

Starosta Nowotarski
ul. Bolesława Wstydlivego 14
34-400 Nowy Targ

P.1211.2019.2.8.3.3

Identyfikator ewidencyjny materiału zasobu - operatu technicznego

02.07.2019

Data wpisania operatu technicznego do ewidencji materiałów zasobu

Z up. STAROSTY

Imię, nazwisko, podpis, podpisujący organ
Agata Górniewicz
STAROZYSZ GEODETA
w Wydziale Geodezji, Katastru i Kartografii

PRACOWNIA GEODEZYJNA
Szymon Indeka
Rynek 3, 34-400 Nowy Targ
tel. 665-303-406
NIP: 638-168-35-06 REGON: 121505261

ZA ZGODNOŚĆ Z ORYGINAŁEM
MAPY DO CELÓW PROJEKTOWYCH
P.1211.2019.2833

Nowy Targ, dn. 11.06.2019

NBM

Technologie

NBM Technologie

Mrocza i Wspólnicy spółka jawna
42-202 Częstochowa ul. Bór 143/157
tel/fax: 34 365-75-81
e-mail: biuro@nbmtechnologie.pl

ZADANIE:	"PRZEBUDOWA I ROZBUDOWA OCZYSZCZALNI ŚCIEKÓW W MANIOWACH gm. CZORSZTYN"					STADIUM DOKUMENTACJI PB PROJEKT BUDOWLANY
OBIEKT:	OCZYSZCZALNIA ŚCIEKÓW W MANIOWACH					
INWESTOR:	PODHALAŃSKIE PRZEDSIĘBIORSTWO KOMUNALNE SP. Z O.O. AL. TYSIĄCLECIA 35A, 34-400 NOWY TARG					
NR EWID. DZIAŁEK:	NR EWIDENCYJNY DZIAŁKI: 2416/2, 2416/6, 5888/214, 5888/215 OBRĘB 0004 MANIOWY, JEDN. EWID. 121104_2 CZORSZTYN					
NAZWA RYS.:	PLAN ZAGOSPODAROWANIA TERENU					
KIEROWNIK ZESPOŁU PROJEKTOWEGO:		NR UPRAWNIEN	SPECJALNOŚĆ	PODPIS	DATA	SKALA
mgr inż. Teresa Syc-Wójcik		SLK/1030/PWOS/05	SANITARNA		05.2019	1:500
PROJEKTOWAŁ:		NR UPRAWNIEN	SPECJALNOŚĆ	PODPIS	DATA	
mgr inż. Joanna Sykuta		SLK/3849/PWOK/11	KONSTRUKCYJNO-BUDOWLANA		05.2019	
mgr inż. Tomasz Tarapacz		SLK/3144/PWOS/10	SANITARNA		05.2019	
SPRAWDZIŁ:		NR UPRAWNIEN	SPECJALNOŚĆ	PODPIS	DATA	NR RYSUNKU
mgr inż. Karolina Mendakiewicz		SLK/4737/PWOK/13	KONSTRUKCYJNO-BUDOWLANA		05.2019	PZT-2
mgr inż. Izabela Ściubidło		SLK/7487/PWBS/17	SANITARNA		05.2019	

GEODETA
mgr inż. Szymon Indeka
nr upr. zawodowych 21540
Nowy Targ, dn. 11.06.2019r.

— ZAKRES INWESTYCJI TOŻSAMY
Z OBSZAREM ODDZIAŁYWANIA