



PKP UTRZYMANIE

Region Utrzymania w Krakowie
e-mail: Tadeusz.Marszalek@telkol.eu
Tel: + 48 12 3932285
mob: +48697045353

Kraków 05.06.2017

Nr ref: UTM3-504-196/2017

**Przedsiębiorstwo Produkcyjno-Usługowe
"DOMED" Sp. z o.o.**
ul. Bystrzycka 26
54-215 Wrocław

Dotyczy: " Budowy kanalizacji sanitarnej wraz z przyłączami w m. Bańska Niżna w gm. Szaflary oraz Biały Dunajec" - dz. Nr 12632/4 obr.201 Biały Dunajec.

W odpowiedzi na pismo 08.05.2017 dotyczącego uzgodnienie projektu zagospodarowania terenu, PKP Utrzymanie uzgadnia przedstawiony projekt budowy kanalizacji sanitarnej z zastrzeżeniem. Na załączonej mapie, kolorem pomarańczowym, zakreślono infrastrukturę techniczną będącą własnością Spółki. Są to kable teletechniczne ziemne typu TKD47x2 i TKM15x4.

Jednocześnie podajemy warunki techniczne dotyczące wykonawstwa robót:

1. Prace ziemne w rejonie przebiegu i zbliżeń z infrastrukturą będącą własnością PKP Utrzymanie należy prowadzić pod nadzorem (odpłatnym) pracowników Spółki PKP Utrzymanie po uprzednim pisemnym powiadomieniu z wyprzedzeniem 14 dni. Powiadomienie należy przesłać na podany poniżej adres: PKP Utrzymanie Sp. z o.o., Region Utrzymania w Krakowie, 31-516 Kraków, Rondo Mogiłskie 1, tel. 12 393-55-57, e-mail: Jerzy.Trzaska@telkol.pl, do wiadomości Ewa.Metzler@telkol.pl, tel. 12 393-15-05
2. W komisjach przekazania placu budowy konieczne jest uczestnictwo (odpłatne) przedstawicieli PKP Utrzymanie. Spółka musi być powiadamiana o zakończeniu poszczególnych etapów prac oraz uczestniczyć w komisji ich odbioru.
3. Roboty ziemne w miejscu zbliżenia się do kabli miedzianych, słupów linii napowietrznej PKP Utrzymanie na odległość mniejszą niż **2m**, należy wykonywać wyłącznie sposobem ręcznym po uprzednim ich zlokalizowaniu i odkryciu z zachowaniem ostrożności. Nowobudowaną infrastrukturę podziemną w miejscach skrzyżowań z czynnymi kablami telekomunikacyjnym, należy posadzić poniżej istniejącego kabla i dodatkowo stosując rury osłonowe jako zabezpieczenia ochronne.
4. Pracownicy spółki PKP Utrzymanie wyznaczeni do nadzoru robót ziemnych, określą i wytyczą na gruncie przebieg trasy telekomunikacyjnego kabla miedzianego w sytuacji stwierdzenia, że jest on inny, niż naniesiony na mapach w dokumentacji projektowej.

Podczas prowadzenia robót ziemnych, po odkryciu kabli będących własnością PKP Utrzymanie, należy je zabezpieczyć przed uszkodzeniem lub kradzieżą. Za wszelkie ewentualne straty Spółki PKP Utrzymanie Sp. z o.o. wynikłe z powodu awarii kabli miedzianych (zerwania lub uszkodzenia) podczas prowadzenia robót bez nadzoru pracownika PKP Utrzymanie Sp. z o.o. lub niezgodnie z zaleceniami, obciążony finansowo będzie wykonawca robót.


Uzgodnienie dotyczy wyłącznie infrastruktury własności Spółki PKP Utrzymanie.

Powyższe warunki techniczne są ważne do dnia 31.05.2019 r.

W załączeniu 1 kpl. uzgodnionej dokumentacji.

W związku zapytaniem o wyrażenie zgody na wejście w teren dz. nr 12632/4, obręb 201 Biały Dunajec informujemy, że PKP Utrzymanie nie jest władne w wydawaniu takich pozwoleń. Wydawanie zgody na dysponowanie terenem na cele budowlane, spełniające wymogi prawa budowlanego jest w kompetencjach spółki PKP SA, natomiast spółka PKP PLK SA wydaje: warunki techniczne, zezwolenie na prowadzenie robót oraz udostępnia teren na czas ich prowadzenia (umowa na wejście w teren).

Z poważaniem

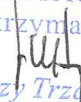DYREKTOR REGIONU
Utrzymywania

Jerzy Trzaska

MAPA SYTUACYJNO-WYSOKOŚCIOWA
Z UZBROJENIEM PODZIEMNYM
DO CELÓW PROJEKTOWYCH
skala 1:500

Linia nr 99 Chabówka - Zakopane
Szlak Szaflary - Białe Dunajce
Km. 31.970 - 32.078
Seksja mapy:
ukł. 2000: 7.110.12.06.3.4

Woj.: małopolskie
Powiat: tatrzański
Jedn. ewid.: Białe Dunajce
Dz. nr.: Białe Dunajce [121702_2.0201]
Działki terenu zamkniętego: 12632/4, 12633/3, 11855/8

Układ współrzędnych: 2000
Układ wysokości: Kronsztadt 60
DER: P/L-Op-99/6/20
Stan na dzień: 25.04.2017r.

Mapa powstała na podstawie mapy kolejowej,
mapy zasadniczej oraz pomiaru uzupełniającego.

Granice działek ewidencyjnych PKP nie zostały ustalone
w ramach wykonywania mapy do celów projektowych.

Mapa może służyć do projektowania budynków na terenie zamkniętym
PKP w odległości większej niż 4.0 m od granicy nieruchomości.

Niniejsza mapa została wykonana bez ustalenia obciążeń
dotyczących służebności gruntowych.


Nie wyklucza się istnienia w terenie innych, nie wykazanych na niniejszej
mapie urządzeń podziemnych, które nie były zgłoszone do inwentaryzacji.

W zakresie mapy brak jest projektowanych sieci uzbrojenia terenu
uzgodnionych w Kolejowym Zespole Uzgadniania Dokumentacji Projektowej.

Wykonawca:

inż. Zbigniew Filip
GEODETA UPRAWNIONY
upr. nr 18495
31-977 Kraków, os. Szkolne 24/36
tel. 0 500-194-400

Geodezja i Kartografia
GEOTER
31-977 Kraków, os. Szkolne 24/36
tel. / pref. 12 / 644-99-34
NIP: 678-126-02-78 REGON: 120017677

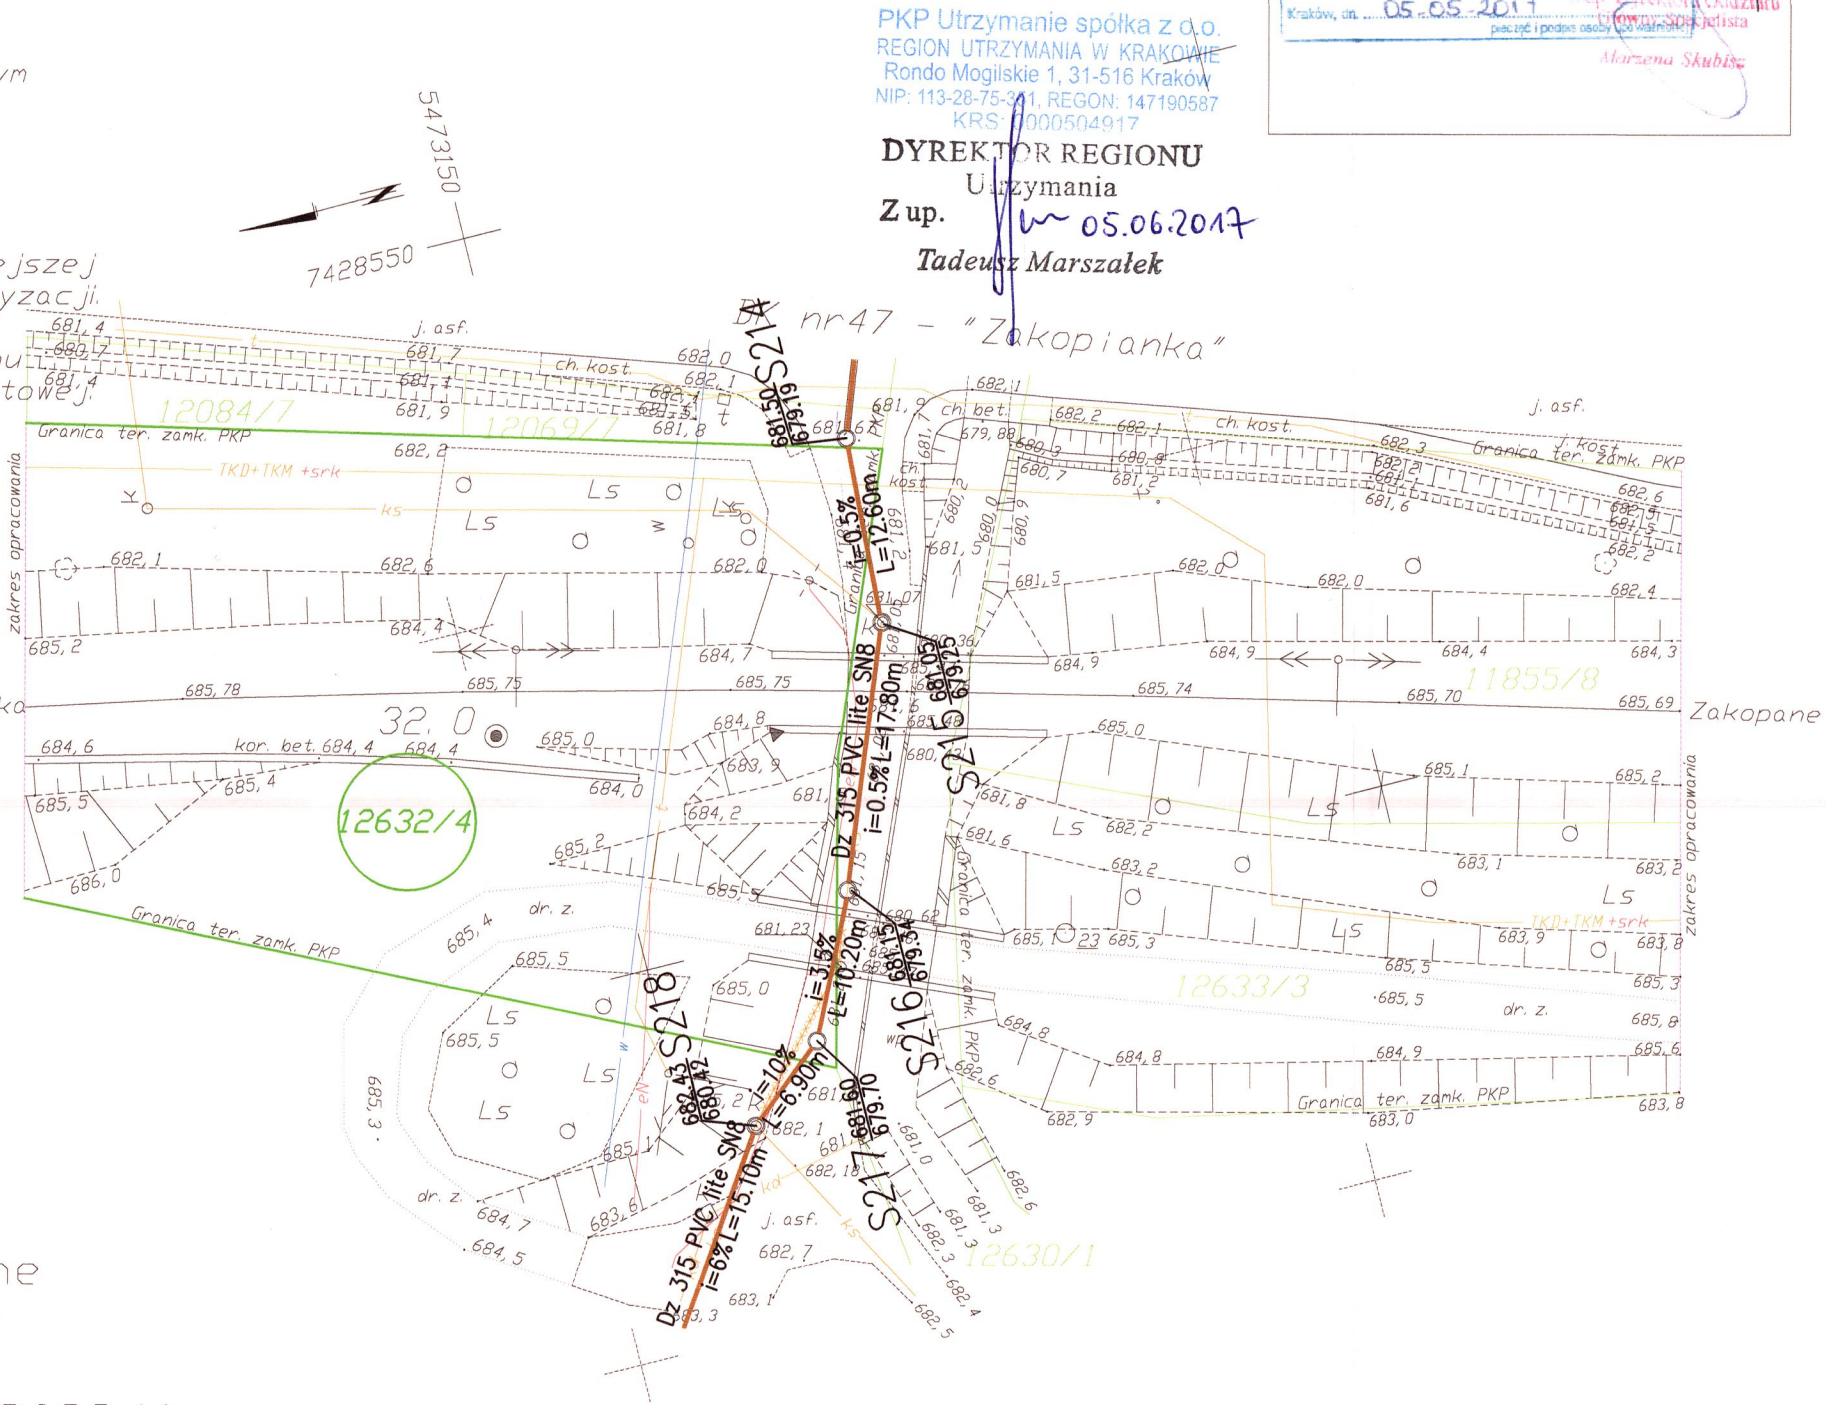

PKP Utrzymanie spółka z o.o.
REGION UTRZYMANIA W KRAKOWIE
Rondo Mogiłskie 1, 31-516 Kraków
NIP: 113-28-75-311, REGON: 147190587
KRS: 0000504917

DYREKTOR REGIONU
Utrzymania
Z up. 05.06.2017
Tadeusz Marszałek

PKP S.A.
Oddział Gospodarowania Nieruchomościami w Krakowie
KOLEJOWY OŚRODEK DOKUMENTACJI GEODEZYJNEJ
KARTOGRAFIA W KRAKOWIE

Wzrost: 180 cm
AKP - Lewy Zamknięty
dokonano: aut. 05.06.2017
dokumentacja: 05.06.2017
i zawartość: 05.06.2017

P/L-Op-99/6/20
Niniejsza mapa może służyć
do celów projektowych

Projektowane obiekty budowlane wymagające potwierdzenia
na budowę podlegają wytyczeniu i in. - należy powiadomić
państwo przed rozpoczęciem prac ziemnych do wykonawstwa
prac geodezyjnych na terenie zamkniętym.

Kraków, dn. 05.06.2017
początek i koniec obrotu: 05.06.2017
Marszałek

LEGENDA:

- proj. sieć kanalizacji sanitarnej grawitacyjnej PVC lite SN 8 Ø315 mm
- S215 proj. studnie rewizyjne/inspekcyjne
- ***** istniejąca kanalizacja sanitarna - odcinki do likwidacji
- granica działki PKP S.A. - dz. nr 12632/4

PRZEDSIĘBIORSTWO PRODUKCYJNO-USŁUGOWE "DOMED" Sp. z o.o., ul. Bystrzycka 26, Wrocław		PB	Stadium	SIEĆ KANALIZACJI SANITARNEJ		Skala: 1:500
Inwestor	Podhalańskie Przedsiębiorstwo Komunalne Sp. z o.o. Al. Tysiąclecia 35A, 34-400 Nowy Targ	Temat		BUDOWA KANALIZACJI SANITARNEJ WRAZ Z PRZYŁĄCZAMI w m. Szaflary i Bańska Niżna w Gminie Szaflary		Nr rys. 1
Inwestycja		PROJEKT ZAGOSPODAROWANIA TERENU				
Treść		Imię i nazwisko	Uprawnienia	Data	Podpis	
		Henryk Aleksandruk	241/DOS/06	08.05.2017		
		Piotr Peregudowski	426/94/UW	08.05.2017		
		Aleksandra Peta		08.05.2017		