



Wójt Gminy Szaflary

Urząd Gminy Szaflary
ul. Zakopiańska 18, 34-424 Szaflary
www.szaflary.pl

DECYZJA

Nasz znak: **IDT.6853.6.2018.WP**

Szaflary, dnia 2018-03-19

Na podstawie art. 39 ust. 3 i 3a w związku z art. 39 ust. 1a ustawy z dnia 21 marca 1985 roku o drogach publicznych (Dz.U. z 2017 r. poz. 2222 oraz z 2018 r. poz. 12, 138, 159 i 317) oraz art. 104 i 107 kodeksu postępowania administracyjnego (Dz.U. z 2017 r. poz. 1257 oraz z 2018 r. poz. 149) po rozpatrzeniu wniosku z dnia 08.03.2018 r. /data wpływu na dziennik podawczy Urzędu Gminy Szaflary/, złożonego przez Przedsiębiorstwo Produkcyjno – Usługowe „Domed” Sp. z o.o., ul. Bystrzycka 26, 54-215 Wrocław, w przedmiocie zezwolenia na umieszczenie w pasie drogowym drogi gminnej nr K364761 – ul. Topory w miejscowości Bańska Niżna – dz. ewid. nr 6159/1, odcinków kanalizacji sanitarnej wraz z przyłączami – jak w załączniku graficznym „Projekt zagospodarowania terenu”

zezwala się

Przedsiębiorstwu Produkcyjno – Usługowemu „Domed” Sp. z o.o., ul. Bystrzycka 26, 54-215 Wrocław na umieszczenie w pasie drogowym drogi gminnej nr K364761 – ul. Topory w miejscowości Bańska Niżna – dz. ewid. nr 6159/1, odcinków kanalizacji sanitarnej wraz z przyłączami – jak w załączniku graficznym „Projekt zagospodarowania terenu” przy zachowaniu następujących warunków:

1. Po zakończeniu robót w ciągu przedmiotowych pasów drogowych wymaga się ich przywrócenia do stanu pierwotnego.
2. Utrzymanie w/w urządzeń należy do ich posiadacza.
3. Jeżeli budowa, przebudowa lub remont drogi wymagać będzie przełożenia w/w urządzeń, koszt tego przełożenia ponosi ich właściciel.
4. Przed rozpoczęciem robót budowlanych inwestor zobowiązany jest do:
 - uzyskania zgód wszystkich właścicieli działek przez które planowana jest inwestycja,
 - uzyskania pozwolenia na budowę lub zgłoszenia budowy albo wykonywania robót budowlanych,
 - uzgodnienia z zarządcą drogi, przed uzyskaniem pozwolenia na budowę, projektu budowlanego obiektu lub urządzenia
 - uzyskania zezwolenia zarządcy drogi na zajęcie pasa drogowego, dotyczącego prowadzenia robót w pasie drogowym lub umieszczenia w nim obiektu lub

urządzenia, w którym zostaną podane szczegółowe warunki prowadzenia robót, technologia odbudowy pasa drogowego oraz naliczone opłaty.

5. Sieć kanalizacji sanitarnej nie może kolidować z projektowaną kanalizacją deszczową i chodnikiem na ul. Topory w miejscowości Bańska Niżna.

Uzasadnienie

Odstępuje się od uzasadnienia decyzji, gdyż uwzględnia ona w całości żądanie wnioskodawcy.

Decyzja została wydana zgodnie z wnioskiem strony.

Pouczenie

Od niniejszej decyzji służy prawo wniesienia odwołania do Samorządowego Kolegium Odwoławczego w Nowym Sączu, ul. Gorzkowska 30, za pośrednictwem Wójta Gminy Szaflary (Urząd Gminy Szaflary, ul. Zakopiańska 18, 34-424 Szaflary), w terminie 14 dni od doręczenia decyzji.

Zgodnie z art. 127a KPA w trakcie biegu terminu do wniesienia odwołania strona ma możliwość zrzeczenia się prawa do wniesienia odwołania. Z dniem doręczenia organowi administracji publicznej oświadczenia o zrzeczeniu się prawa do wniesienia odwołania przez ostatnią ze stron postępowania, decyzja staje się ostateczna i prawomocna.

Wydanie niniejszej decyzji nie podlega opłacie skarbowej na podstawie części III ust. 44, pkt 9 załącznika do ustawy z dnia 16 listopada 2006 roku o opłacie skarbowej (Dz.U. z 2016 r. poz. 1827)

Z up. Wójt
Kierownik Referatu Planowania Przestrzennego,
Budownictwa, Gospodarki Komunalnej i Inwestycji

Gyba
Aneta Sarnecka-Grzybala

ZAŚWIADCZENIE

Na Podstawie art. 217 Kodeksu postępowania administracyjnego zaświadczam, że wobec niezaskarżenia niniejszej decyzji (postanowienia) w czasie i trybie ustawowo przewidzianym stała(o) się ona(o) ostateczna(e) z dniem 05.01.2018 i podlega wykonaniu

PODINSPEKTOR


Pawlak
Wioleta Pawlak

Załączniki:

1. Graficzny – Projekt zagospodarowania terenu

Otrzymują:

1. adresat
2. a/a w m.

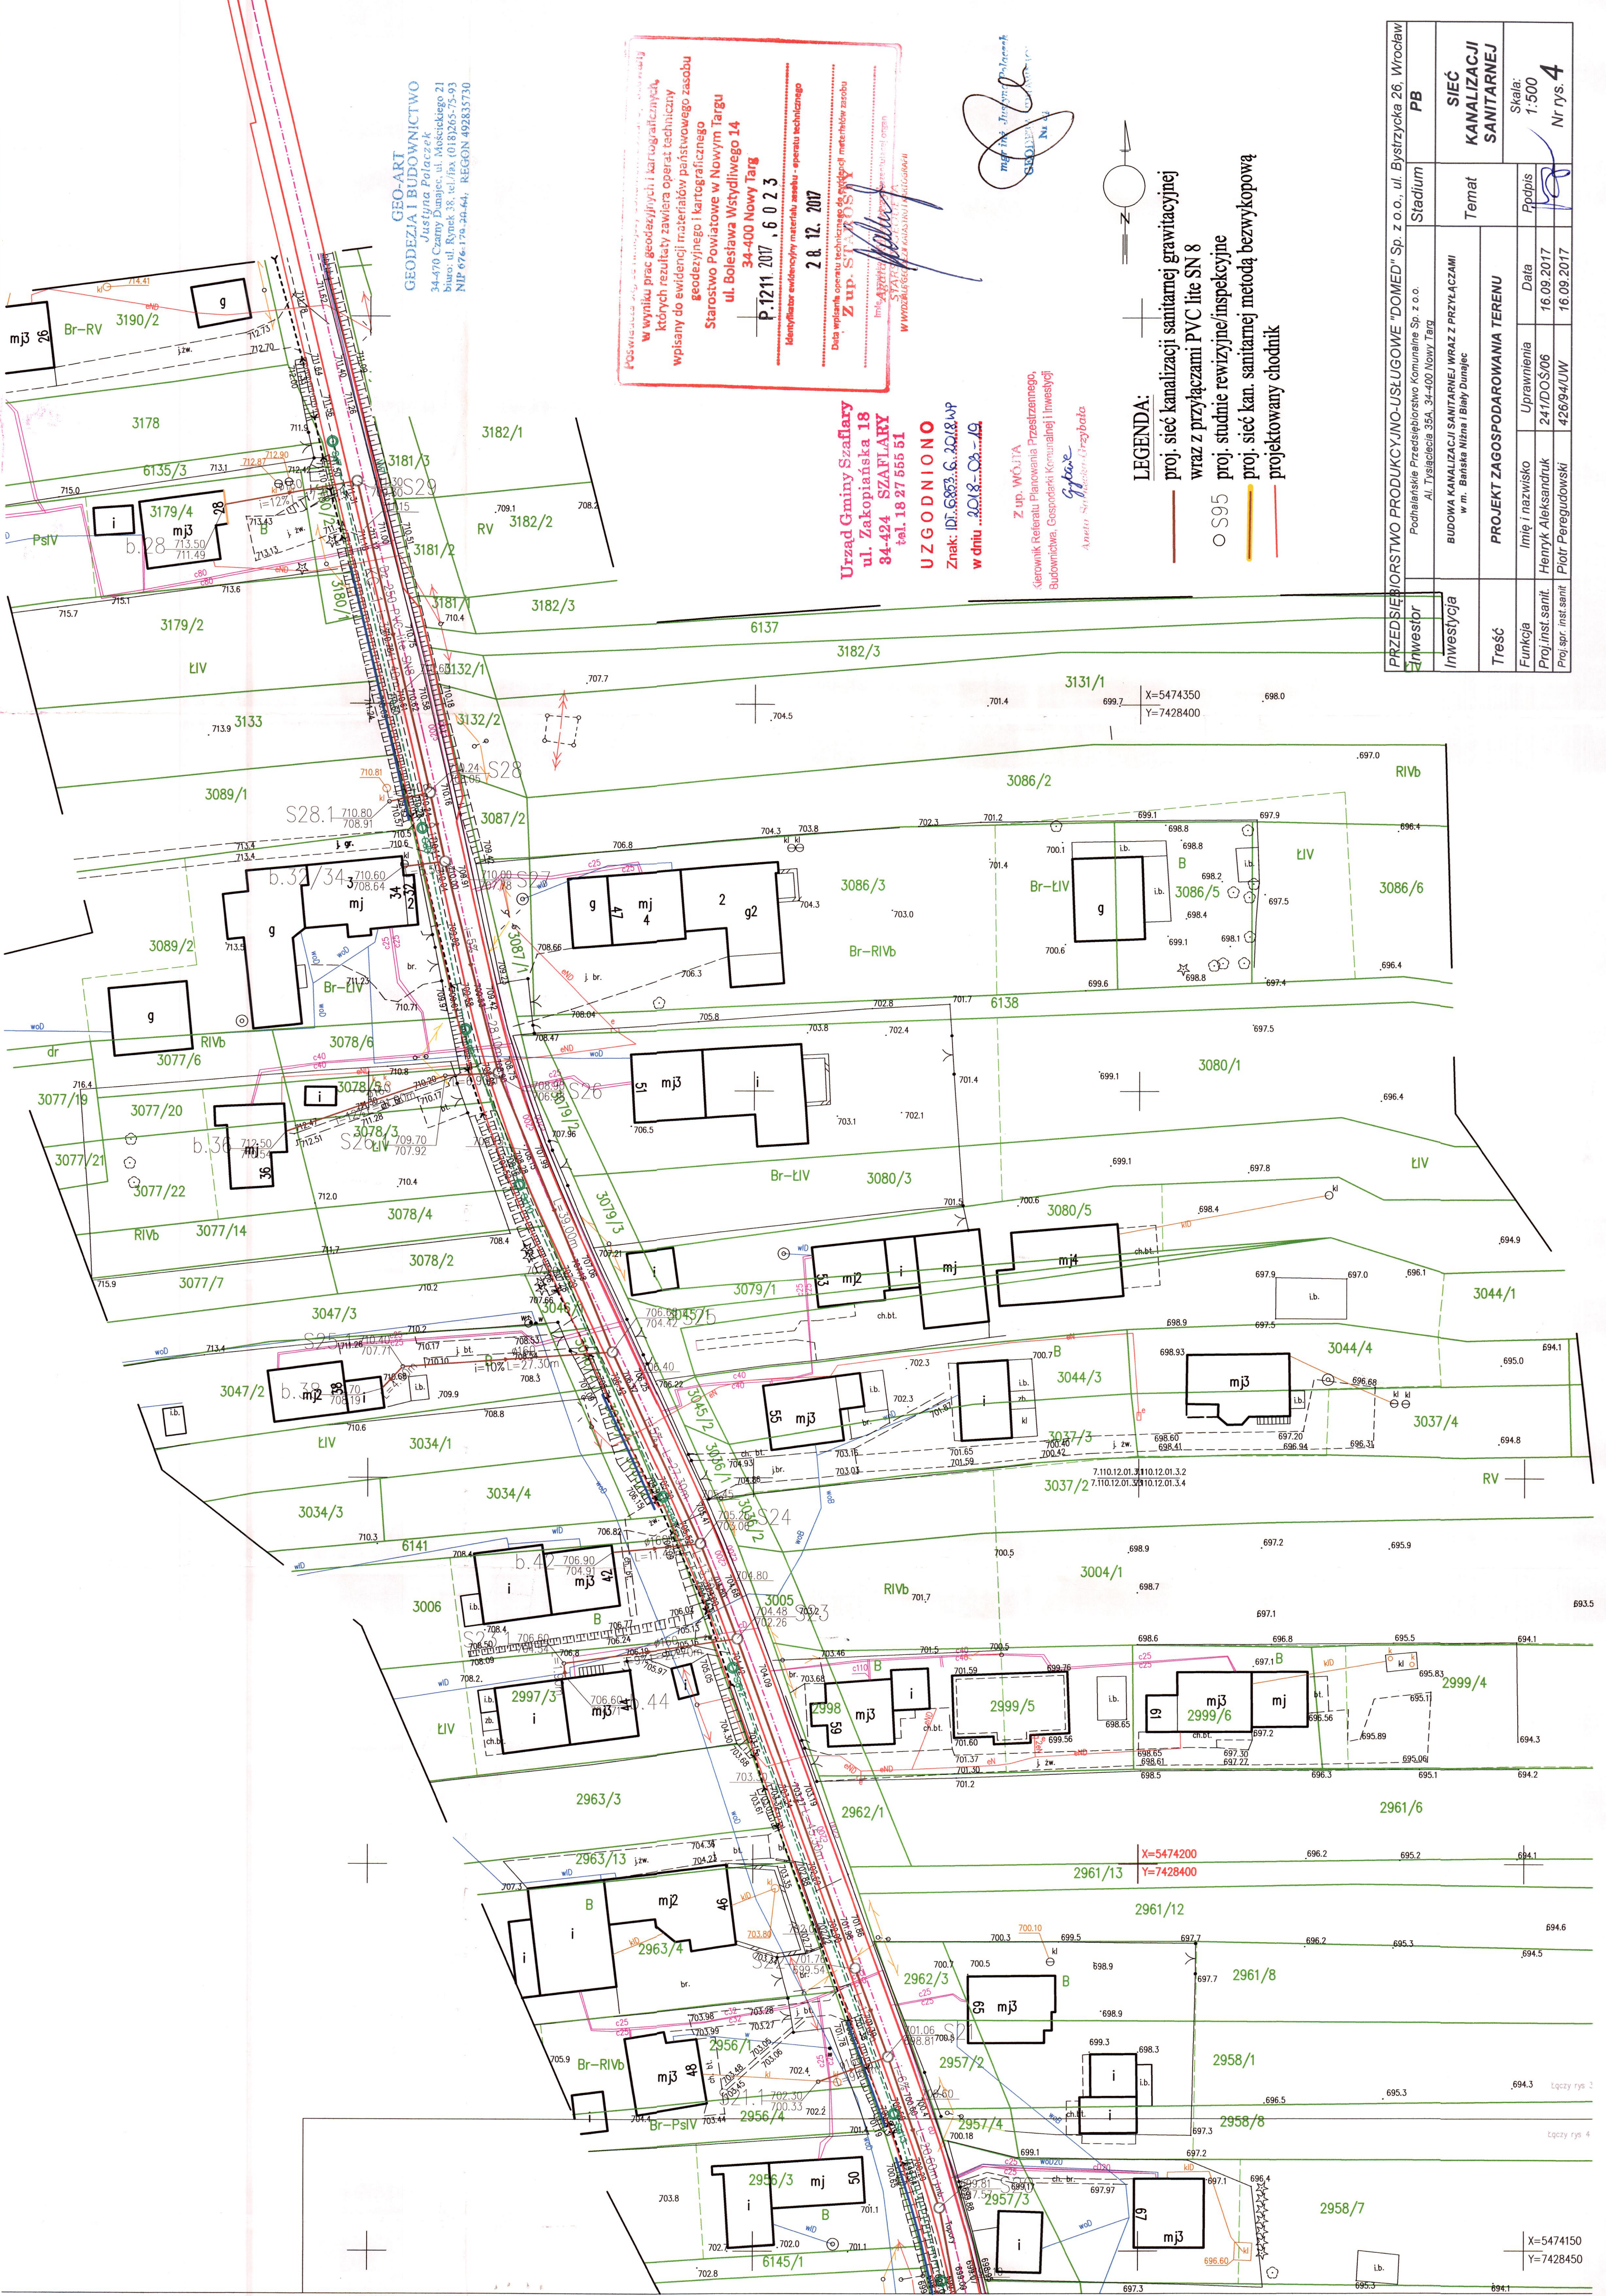

GEO-AKT
GEODEZJA I BUDOWNICTWO
Justyna Polczek
34-470 Czarna Białka, ul. Młodzieżowa 21
biuro: ul. Rynek 38, tel/fax (019) 265-75-93
NIP 676-179-20-44, REGON 492833730

Poswiadczenie o wykształceniu i kwalifikacjach
w wyniku prac geodezyjnych i kartograficznych,
których rezultaty zawiera operat techniczny
wpisany do ewidencji materiałów państwowego zasobu
geodezyjnego i kartograficznego
Starostwo Powiatowe w Nowym Targu
34-400 Nowy Targ
P.1211.2017.6.02.3
Identyfikator ewidencyjny materiału asseku - operatu technicznego
28.12.2017
Data wpisania operatu technicznego do ewidencji materiałów zasobu
Z up. ST. 1211.2017.6.02.3
Inicjały: [signature]
STANOWISKO: [signature]
WWW.ZAGOSPODAROWANIE.PL

Urząd Gminy Szaflary
ul. Zakopiańska 18
34-424 SZAFLARY
tel. 18 27 555 51

UZGODNIONO
Znak: DT.6883.6.2018.WP
w dniu 2018-08-19

Z up. WÓJTA
Kierownik Referatu Planowania Przestrzennego,
Budownictwa, Gospodarki Komunalnej i Inwestycji
Aneta Szyder-Grybała


LEGENDA:
proj. sieć kanalizacji sanitarnej grawitacyjnej
wraz z przyłączami PVC lite SN 8
proj. studnie rewizyjne/inspekcyjne
proj. sieć kan. sanitarnej metodą bezwykopową
projektowany chodnik

| | | | | |
|----------------------|---|--|-----------------------------|-------|
| PRZEDSIĘWZIĘCIE | PRZEDSIĘWZIĘCIE: BUDOWA KANALIZACJI SANITARNEJ WRAZ Z PRZYŁĄCZAMI | | PB | |
| | Stadium | Temat | SIEĆ KANALIZACJI SANITARNEJ | |
| Investor | Podhalanckie Przedsiębiorstwo Komunalne Sp. z o.o. Al. Tysiąclecia 35A, 34-400 Nowy Targ | BUDOWA KANALIZACJI SANITARNEJ WRAZ Z PRZYŁĄCZAMI w m. Bańska Niżna i Białej Dunajec | Skala: | 1:500 |
| Treść | PROJEKT ZAGOSPODAROWANIA TERENU | Podpis | Nr rys. 4 | |
| Funkcja | Imię i nazwisko | Data | | |
| Proj.inst.sanit. | Henryk Aleksandrak | 16.09.2017 | | |
| Proj.spr.inst.sanit. | Piotr Peregudowski | 16.09.2017 | | |

X=5474350
Y=7428400

X=5474200
Y=7428400

X=5474150
Y=7428450

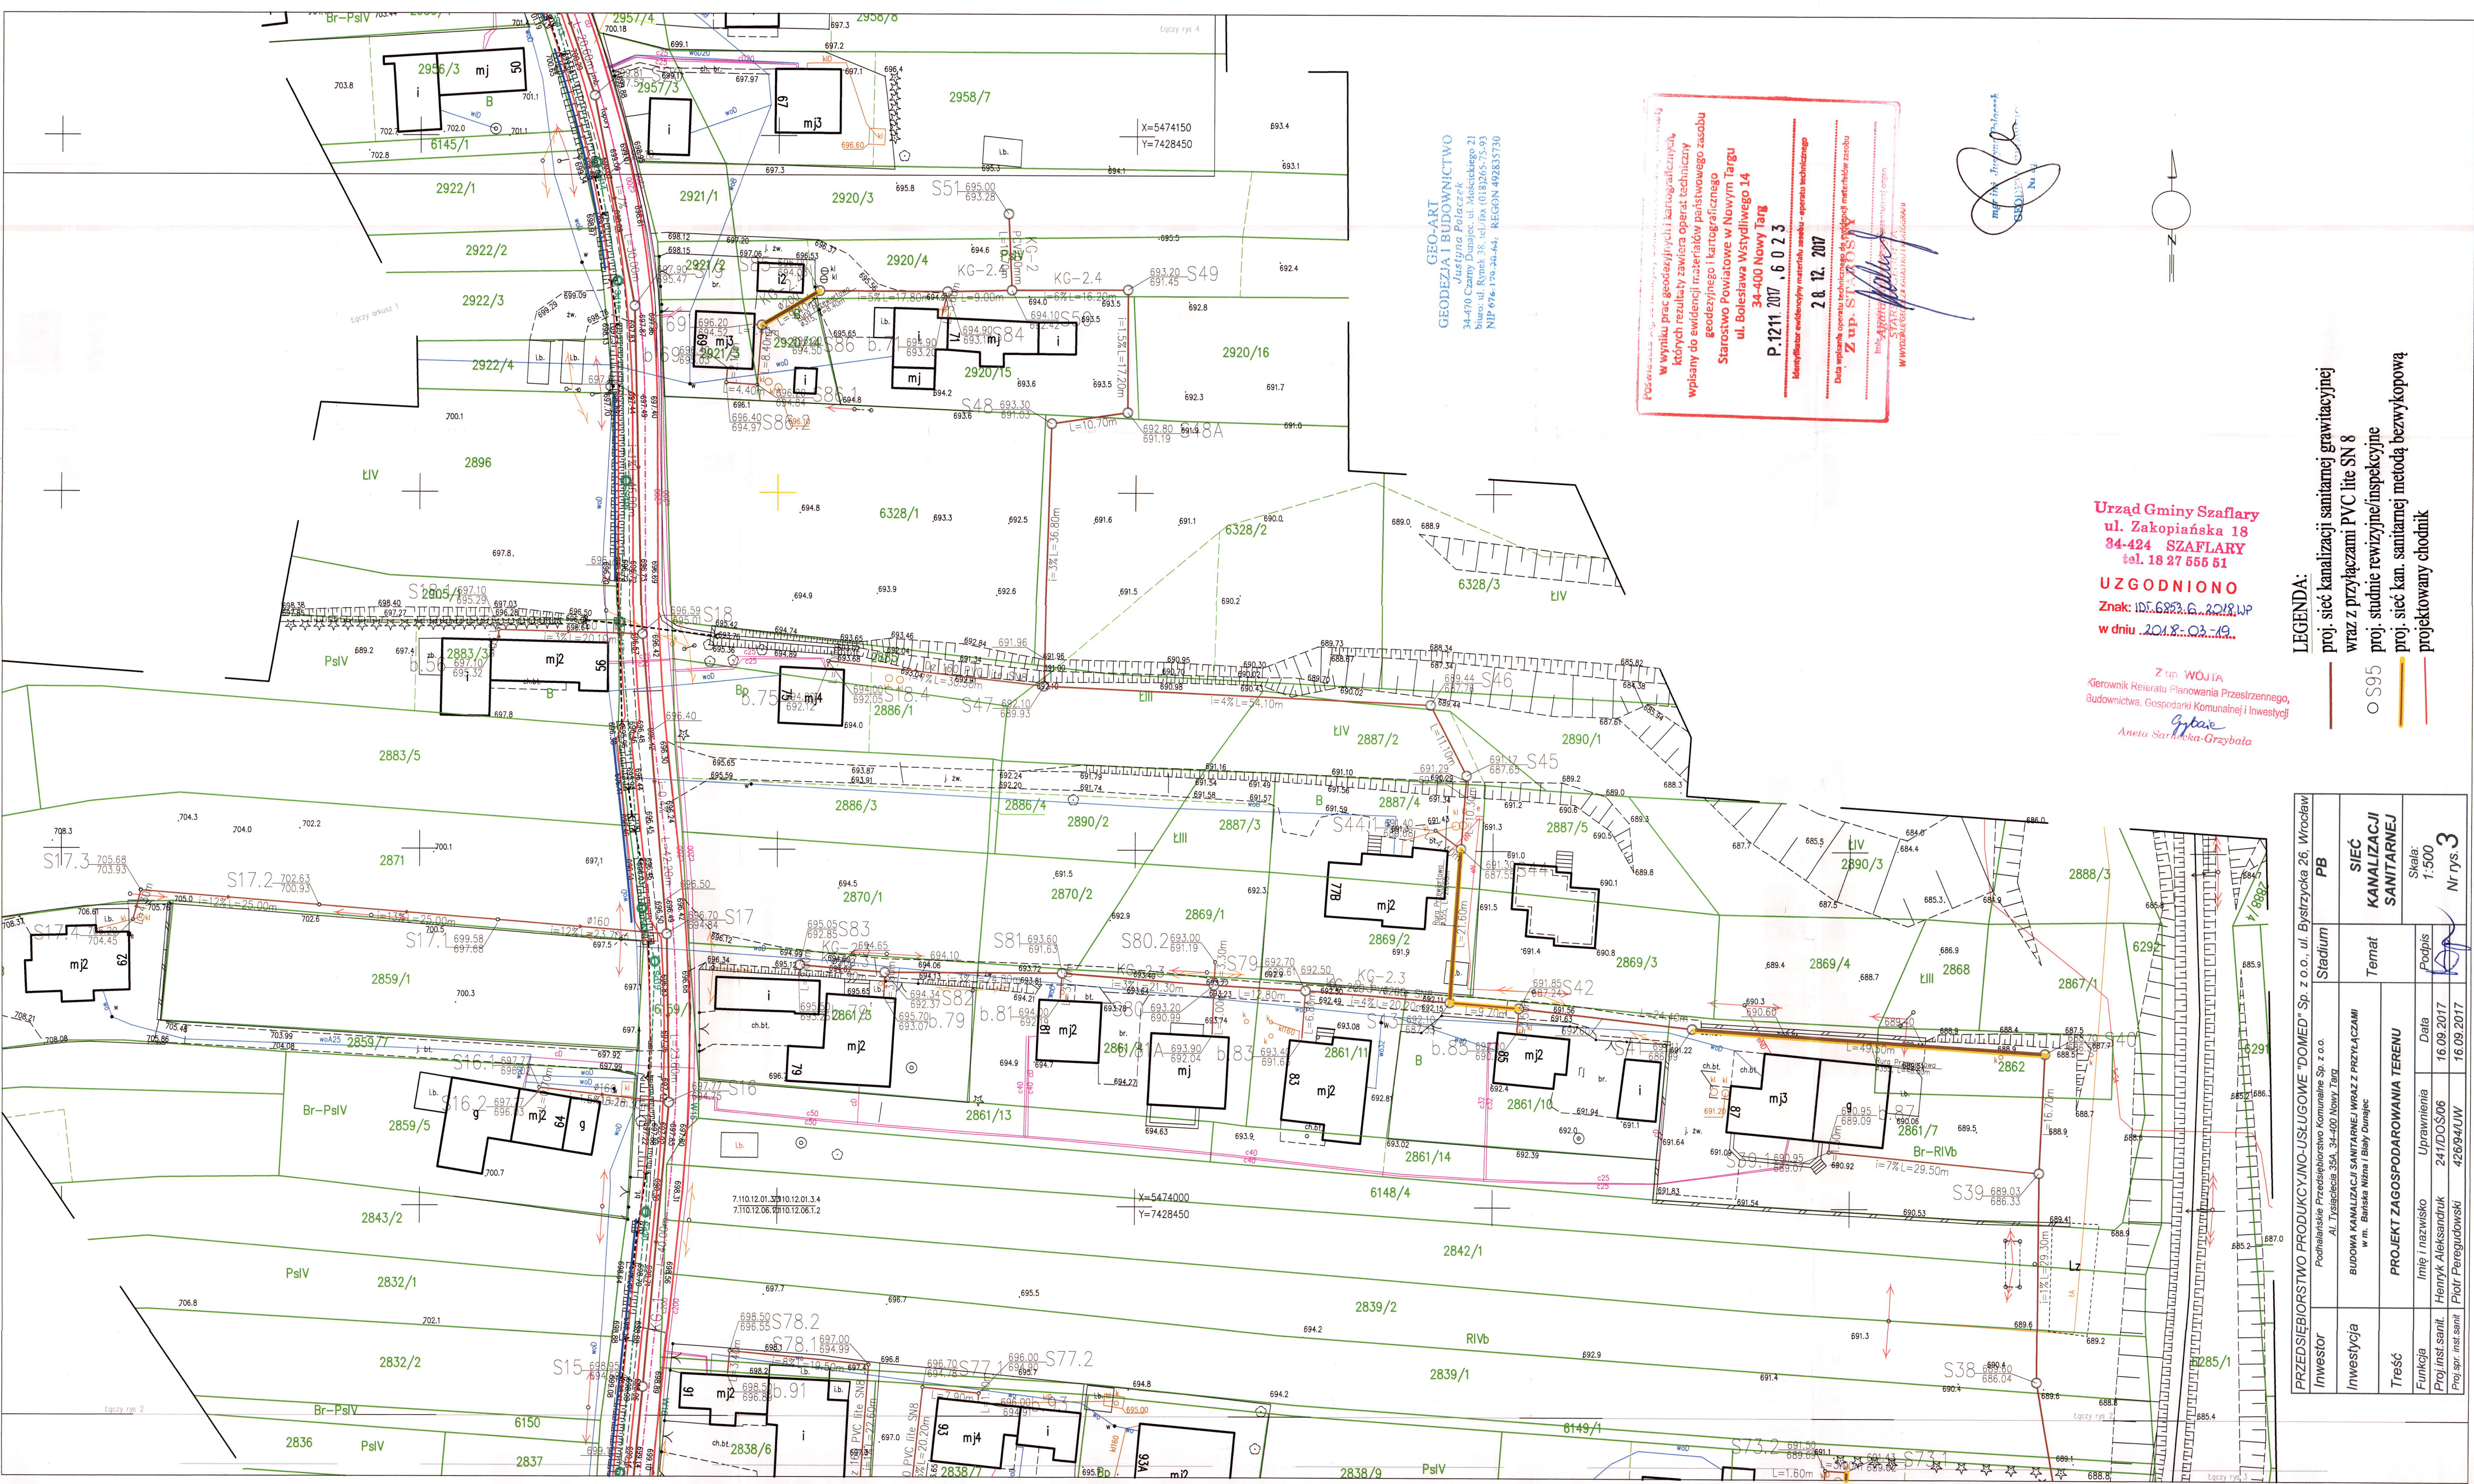

GEO-ART
GEODEZIA I BUDOWNICTWO
Justyna Polaczek
34-470 Czarny Dunajec, ul. Mścińskiego 21
biuro: ul. Rynek 38, tel./fax (018)265-75-93
NIP 676-179-20-44, REGON 492835730

W wyniku prac geodezyjnych i kartograficznych, w których rezultaty zawiera operat techniczny wpisany do ewidencji materiałów państwowego zasobu geodezyjnego i kartograficznego
Starostwo Powiatowe w Nowym Targu
ul. Bolesława Wstydliwego 14
34-400 Nowy Targ
P.1211.2017.6.0.2.3
Identyfikator ewidencyjny materiału: anebz - operat techniczny
Data wypisania operatu technicznego do użytku: 16.09.2017
Z up. STANISŁAW
Inż. Stanisław Stanek
W WYDZIALE GEODEZJI I KARTOGRAFII


Urząd Gminy Szaflary
ul. Zakopiańska 18
84-424 SZAFLARY
tel. 18 27 555 51
UZGODNIONO
Znak: 15.682.6.2018.WP
w dniu 2018-03-19

Z up. WOJTA
Kierownik Rezerwalu Planowania Przestrzennego,
Budownictwa, Gospodarki Komunalnej i Inwestycji
Aneta Sarnańska-Grzybala

LEGENDA:


- proj. sieć kanalizacji sanitarnej grawitacyjnej
- wraz z przyłączami PVC lite SN 8
- proj. studnie rewizyjne/inspekcyjne
- proj. sieć kan. sanitarnej metodą bezwykopową
- projektowany chodnik

| | | | | | |
|--|---------------------------------|--|--------|--------------|-----------|
| PRZEDSIĘBIORSTWO PRODUKCyjNO-USŁUGOWE "DOMED" Sp. z o.o., ul. Bystrzycka 26, Wrocław | PB | Stadium | Temat | Skala: 1:500 | Nr rys. 3 |
| Podhalanie Przedsiębiorstwo Komunalne Sp. z o.o. Al. Trysta 35A, 34-400 Nowy Targ | SEĆ KANALIZACyjNI SANITARNEJ | BUDOWA KANALIZACyjNI SANITARNEJ WRAZ Z PRZYŁĄCZAMI w m. Bariska Wzina i Białej Dunajec | Podpis | | |
| INWESTYCJA | PROJEKT ZAGOSPODAROWANIA TERENU | Imię i nazwisko | Data | | |
| Proj.inst.sanit. Henryk Aleksandruk | | 24/09/2017 | | | |
| Proj.spr.ins.sanit. Piotr Peregudowski | | 16.09.2017 | | | |

POSWIADCZENIE WYDANE PRZEZ KRAJOWY REJESTR SRODOWISKA I PRACY
w wyniku prac geodezyjnych i kartograficznych,
których rezultaty zawiera operat techniczny
wpisany do ewidencji materiałów państwowego zasobu
geodezyjnego i kartograficznego
Starostwo Powiatowe w Nowym Targu
ul. Bolesława Wstydliwego 14
34-400 Nowy Targ
P.1211. 2017 , 6 0 2 3
Identyfikator ewidencyjny materiału zasobu - operatu technicznego
28.12.2017
Data wpisania operatu technicznego do ewidencji materiałów zasobu
Zup. STARSZY
Inne uwagi: 
STARSZA
STARSZA

LEGENDA:

- proj. sieć kanalizacji sanitarnej grawitacyjnej wraz z przyłączami PVC lite SN 8
- S95
- proj. studnie rewizyjne/inspekcyjne
- proj. sieć kan. sanitarnej metodą bezwypokopową
- projektowany chodnik

| | | | |
|--|--|---|------------|
| PRZEDSIĘBIORSTWO PRODUKCYJNO-USŁUGOWE "DOMED" Sp. z o.o., ul. Bystrzycka 26, Wrocław | | | |
| Investor | Podhalaskie Przedsiębiorstwo Komunalne Sp. z o.o. Al. Tysiąclecia 35A, 34-400 Nowy Targ | | |
| Inwestycja | BUDOWA KANALIZACJI SANITARNEJ WRAZ Z PRZYLĄCZAMI w m. Bańska Niżna i Bańki Dunajec | | |
| Treść | PROJEKT ZAGOSPODAROWANIA TERENU | | |
| | Imię i nazwisko | Uprawnienia | Data |
| Proj. inst. sanit. | Henryk Aleksandrak | 241/DOŚ/06 | 16.09.2017 |
| Proj. spr. inst. sanit. | Piotr Peregudowski | 426/04/UW | 16.09.2017 |
| Stadium Temat | | PB SIĘĆ KANALIZACJI SANITARNEJ | |
| Skala: 1:500 Nr rys. 2 | | Podpis  | |

GEO-ART
GEODEZJA I BUDOWNICTWO
Justyna Palaczek
34-470 Czarny Dunajec, ul. Mściwickiego 21
biuro: ul. Rynek 38, tel./fax (018) 265-75-93
NIP 676-170-24-44, REGON 492835730

W wyniku prac geodezyjnych i kartograficznych, których rezultaty zawiera operat techniczny wpisany do ewidencji materiałów państwowego zasobu geodezyjnego i kartograficznego
Starostwo Powiatowe w Nowym Targu
ul. Bolesława Wstydliwego 14
34-400 Nowy Targ
P.1211.2017.6.02.3
Identyfikator ewidencyjny materiału zasobu - operatu technicznego
28.12.2017
Data wpisania operatu technicznego do ewidencji materiałów zasobu
Z up. STARSZY
Imię i nazwisko
Wzrost
WWW.GEO-ART.PL



LEGENDA:
proj. sieć kanalizacji sanitarnej grawitacyjnej
wraz z przyłączami PVC lite SN 8
proj. studnie rewizyjne/inspekcyjne
proj. sieć kan. sanitarnej metodą bezwykopową
projektowany chodnik

| | | | |
|--|--|------------|------------|
| PRZEDSIĘBIORSTWO PRODUKCJI I USŁUGOWE "DOMED" Sp. z o.o., ul. Bystrzycka 26, Wrocław | | PB | |
| Investor | Podziałskie Przedsiębiorstwo Komunalne Sp. z o.o. Al. Tysiąclecia 35A, 34-400 Nowy Targ | Stadium | Temat |
| Investycja | BUDOWA KANALIZACJI SANITARNEJ WRAZ Z PRZYŁĄCZAMI w m. Bańska Niżna i Białych Dunajec | Temat | Podpis |
| Treść | PROJEKT ZAGOSPODAROWANIA TERENU | Podpis | Podpis |
| Funkcja | Imię i nazwisko | Data | Data |
| Proj. inst. sanit. | Henryk Aleksandruk | 24.10.2017 | 16.09.2017 |
| Proj. spr. inst. sanit. | Piotr Peregułowski | 428/94/UW | 16.09.2017 |

Urząd Gminy Szaflary
ul. Zakopiańska 18
34-424 SZAFLARY
tel. 18 27 555 51
Znak: 101.6853.6.2018.WP
W dniu 22.12.2018 r.
Z up. WOJTA
2575/10
Aneta Sarniecka-Grzybała