


# GMINA BIAŁY DUNAJEC

Urząd Gminy Biały Dunajec: ul. Jana Pawła II 312  
34-425 Biały Dunajec

tel. (18) 20 73 197, fax (18) 20 73 124

[www.dunajec.net](http://www.dunajec.net)

[sekretariat@bialydunajec.com.pl](mailto:sekretariat@bialydunajec.com.pl)

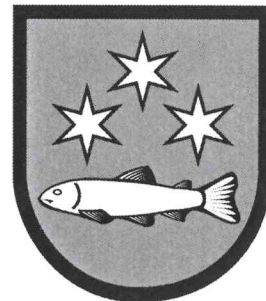

Biały Dunajec 10.11.2017

**URZĄD GMINY**  
**BIAŁY DUNAJEC**  
ul. Jana Pawła II nr 312  
34-425 Biały Dunajec  
tel. (0-18) 20-731-26, 20-731-97, fax 20-731-27  
NIP 736-11-29-568 REGON 60053225  
Znak: GK.7021.28.2017.

## PRZEDSIĘBIORSTWO PRODUKCYJNO – USŁUGOWE

„DOMED” Sp. z o.o.

ul. Bystrzycka 26

54-215 Wrocław.

W odpowiedzi na pismo z dnia 13.10.2017r. ( data wpływu 17.10.2017r) w sprawie „ Opracowania dokumentacji projektowej budowy kanalizacji sanitarnej wraz z przyłączami w m. Bańska Niżna w Gminie Szaflary oraz m Biały Dunajec w Gminie Biały Dunajec” - korekta zmiany trasy projektowanej kanalizacji sanitarnej w miejscu przekroczenia potoku Krajowy obejmujące dz. nr ewid. 12593/1, 12676. Wójt Gminy Biały Dunajec uzgadnia przedłożoną zmianę projektowanej kanalizacji sanitarnej i wyraża zgodę na wejście w teren dla działek dz. nr ewid. 12593/1, 12676 obręb 121702\_2 Biały Dunajec. Integralną częścią niniejszego uzgodnienia jest PROJEKT ZAGOSPODAROWANIA TERENU Nr rys. 1 z dnia 08.05.2017.

Z poważaniem

**WÓJT**  
  
*mgr Andrzej Jacek Nowak*

Załączniki:


1 x PROJEKT ZAGOSPODAROWANIA TERENU Nr rys. 1

Otrzymują:

1 x adresat

1 x a/a.



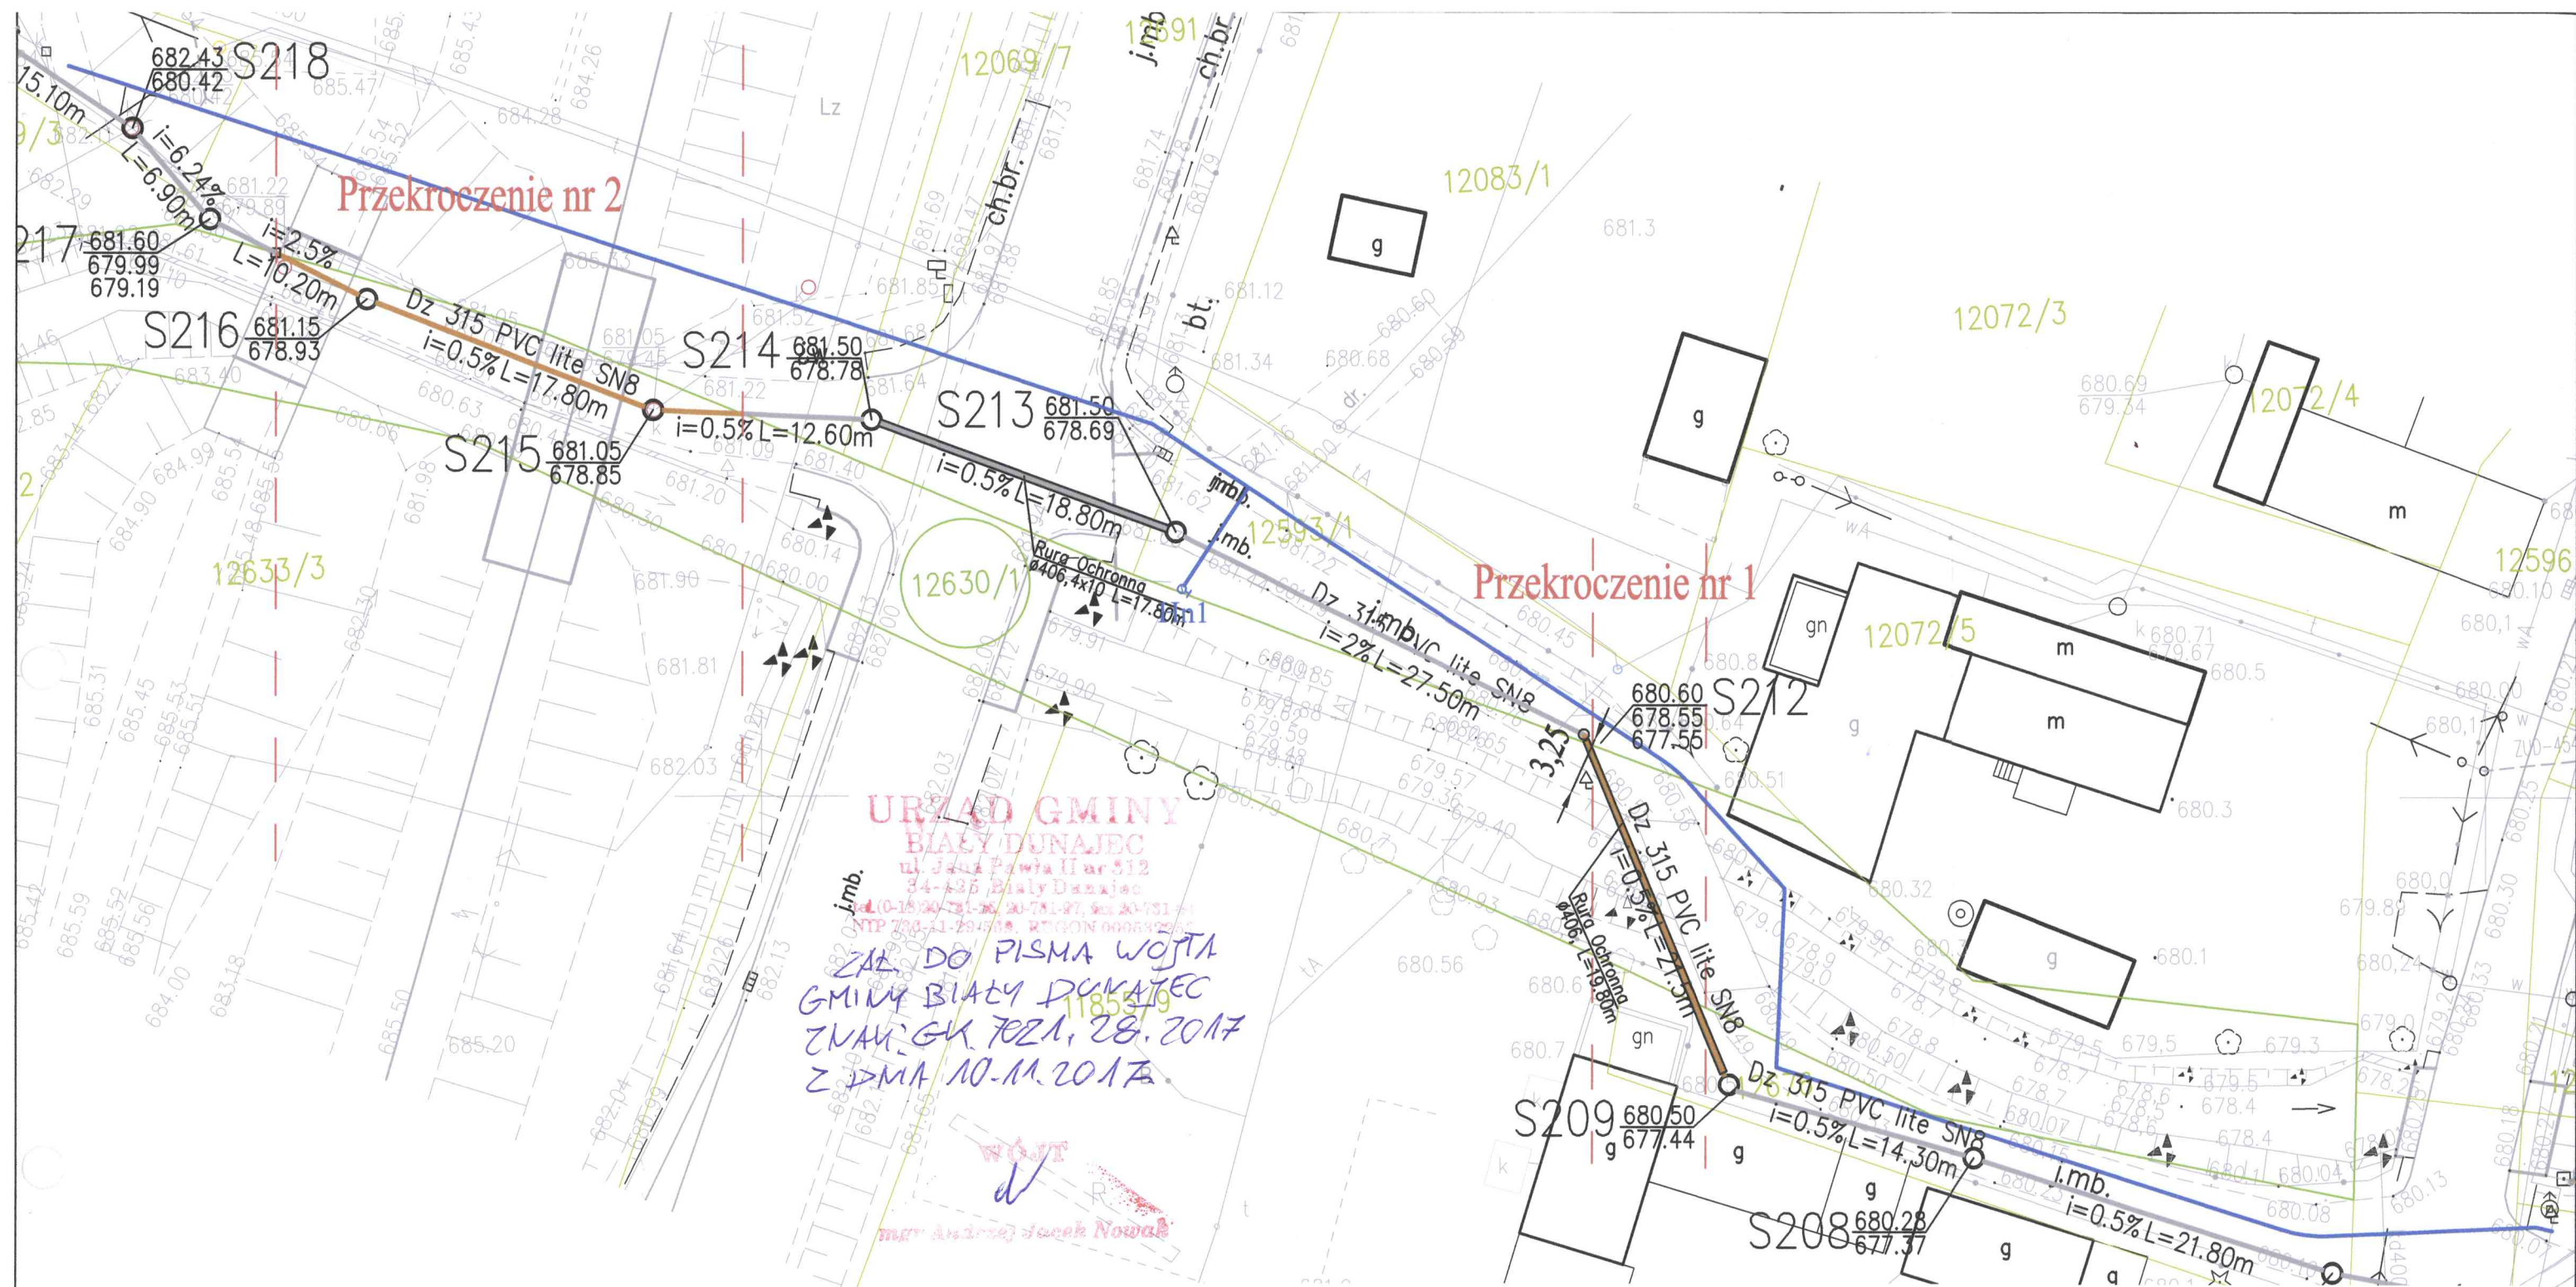

- proj. sieć kanalizacji sanitarnej grawitacyjnej  
PVC lite SN 8 Ø315 mm
- S215 proj. studnie rewizyjne/inspekcyjne
- proj. rury ochronne Ø406,4x10 mm
- granica działki RZGW - dz. nr 12630/1
- proj. sieć wodociągowa - realizowana przez inną jednostkę projektową

PRZEDSIĘBIORSTWO PRODUKCYJNO-USŁUGOWE "DOMED" Sp. z o.o., ul. Bystrzycka 26, Wrocław					
Inwestor	Podhalańskie Przedsiębiorstwo Komunalne Sp. z o.o. Al. Tysiąclecia 35A, 34-400 Nowy Targ			Stadium	PB
Inwestycja	BUDOWA KANALIZACJI SANITARNEJ WRAZ Z PRZYŁĄCZAMI w m. Szaflary i Bańska Niżna w Gminie Szaflary			Temat	SIEĆ KANALIZACJI SANITARNEJ
Treść	PROJEKT ZAGOSPODAROWANIA TERENU				
Funkcja	Imię i nazwisko	Uprawnienia	Data	Podpis	Skala: 1:500  Nr rys. 1
Proj.inst.sanit.	Henryk Aleksandruk	241/DOŚ/06	08.05.2017		
Proj.spr. inst.sanit	Piotr Peregudowski	426/94/UW	08.05.2017		
Asyst. projektanta	Aleksandra Pela		08.05.2017		