

MAPA DO CELÓW
PROJEKTOWYCH

Skala 1:500

Zakres oddziaływania inwestycji = zakres wniosku
Rodzaj uciążliwości obiektu - ograniczenie
możliwości zabudowy w pasie po 0,5 m od
rury kanalizacyjnej

Granice działek przeniesiono na podstawie
mapy ewidencyjnej w skali 1:2000, kolorem zielonym
Niniejsza mapa może służyć do projektowania budynków
sytuowanych w odległości nie większej niż 4,0m
od granicy nieruchomości.

Układ wsp. płaskich: 2000/21: 7.112.14.24.2.3; 24.4.1
Układ odniesienia wysokości: Kronsztad 86
Służebności gruntowe nie były badane, mapa pod
projekt kanalizacji sanitarnej;

Woj.: łódzkie
Powiat: łódzki
Gmina: Czersztyn
Obręb: Kłuszkowce


Data pomiaru: 11.06.2016 r.,
Data opracowania: 13.06.2016 r.,
GK: 6640.3066.2016

Jedn. ewidencyjna: 121104_2 Czersztyn
Obręb: 0003 Kłuszkowce

1470/13 Projektowane urządzenie
Linie MPZP



PRZEDSIĘBIORSTWO PRODUKCYJNO-USŁUGOWE "DOMED" Sp. z o.o., ul. Bystrzycka 26, Wrocław					
Inwestor	Podrialetskie Przedsiębiorstwo Komunalne Sp. z o.o. Al. Trzcińskiego 35A, 34-400 Nowy Targ			Stadium	PB
Inwestycja	BUDOWA KANALIZACJI SANITARNEJ WRAZ Z PRZYLĄCZAMI W MIEJSCOWOŚCI KŁUSZKOWCE, ul. MODRZEWIOWA gm. CZORSZTYN			Temat	
Treść	PROJEKT ZAGOSPODAROWANIA TERENU				
Funkcja	Imię i nazwisko	Uprawnienia	Data	Podpis	Skala: 1:500 Nr rys. 2
Proj. inst. sanit.	Henryk Aleksandruk	361/172W	07.2016		
Proj. spr. inst. sanit.	Piotr Peregurowski	426/94UW	07.2016		

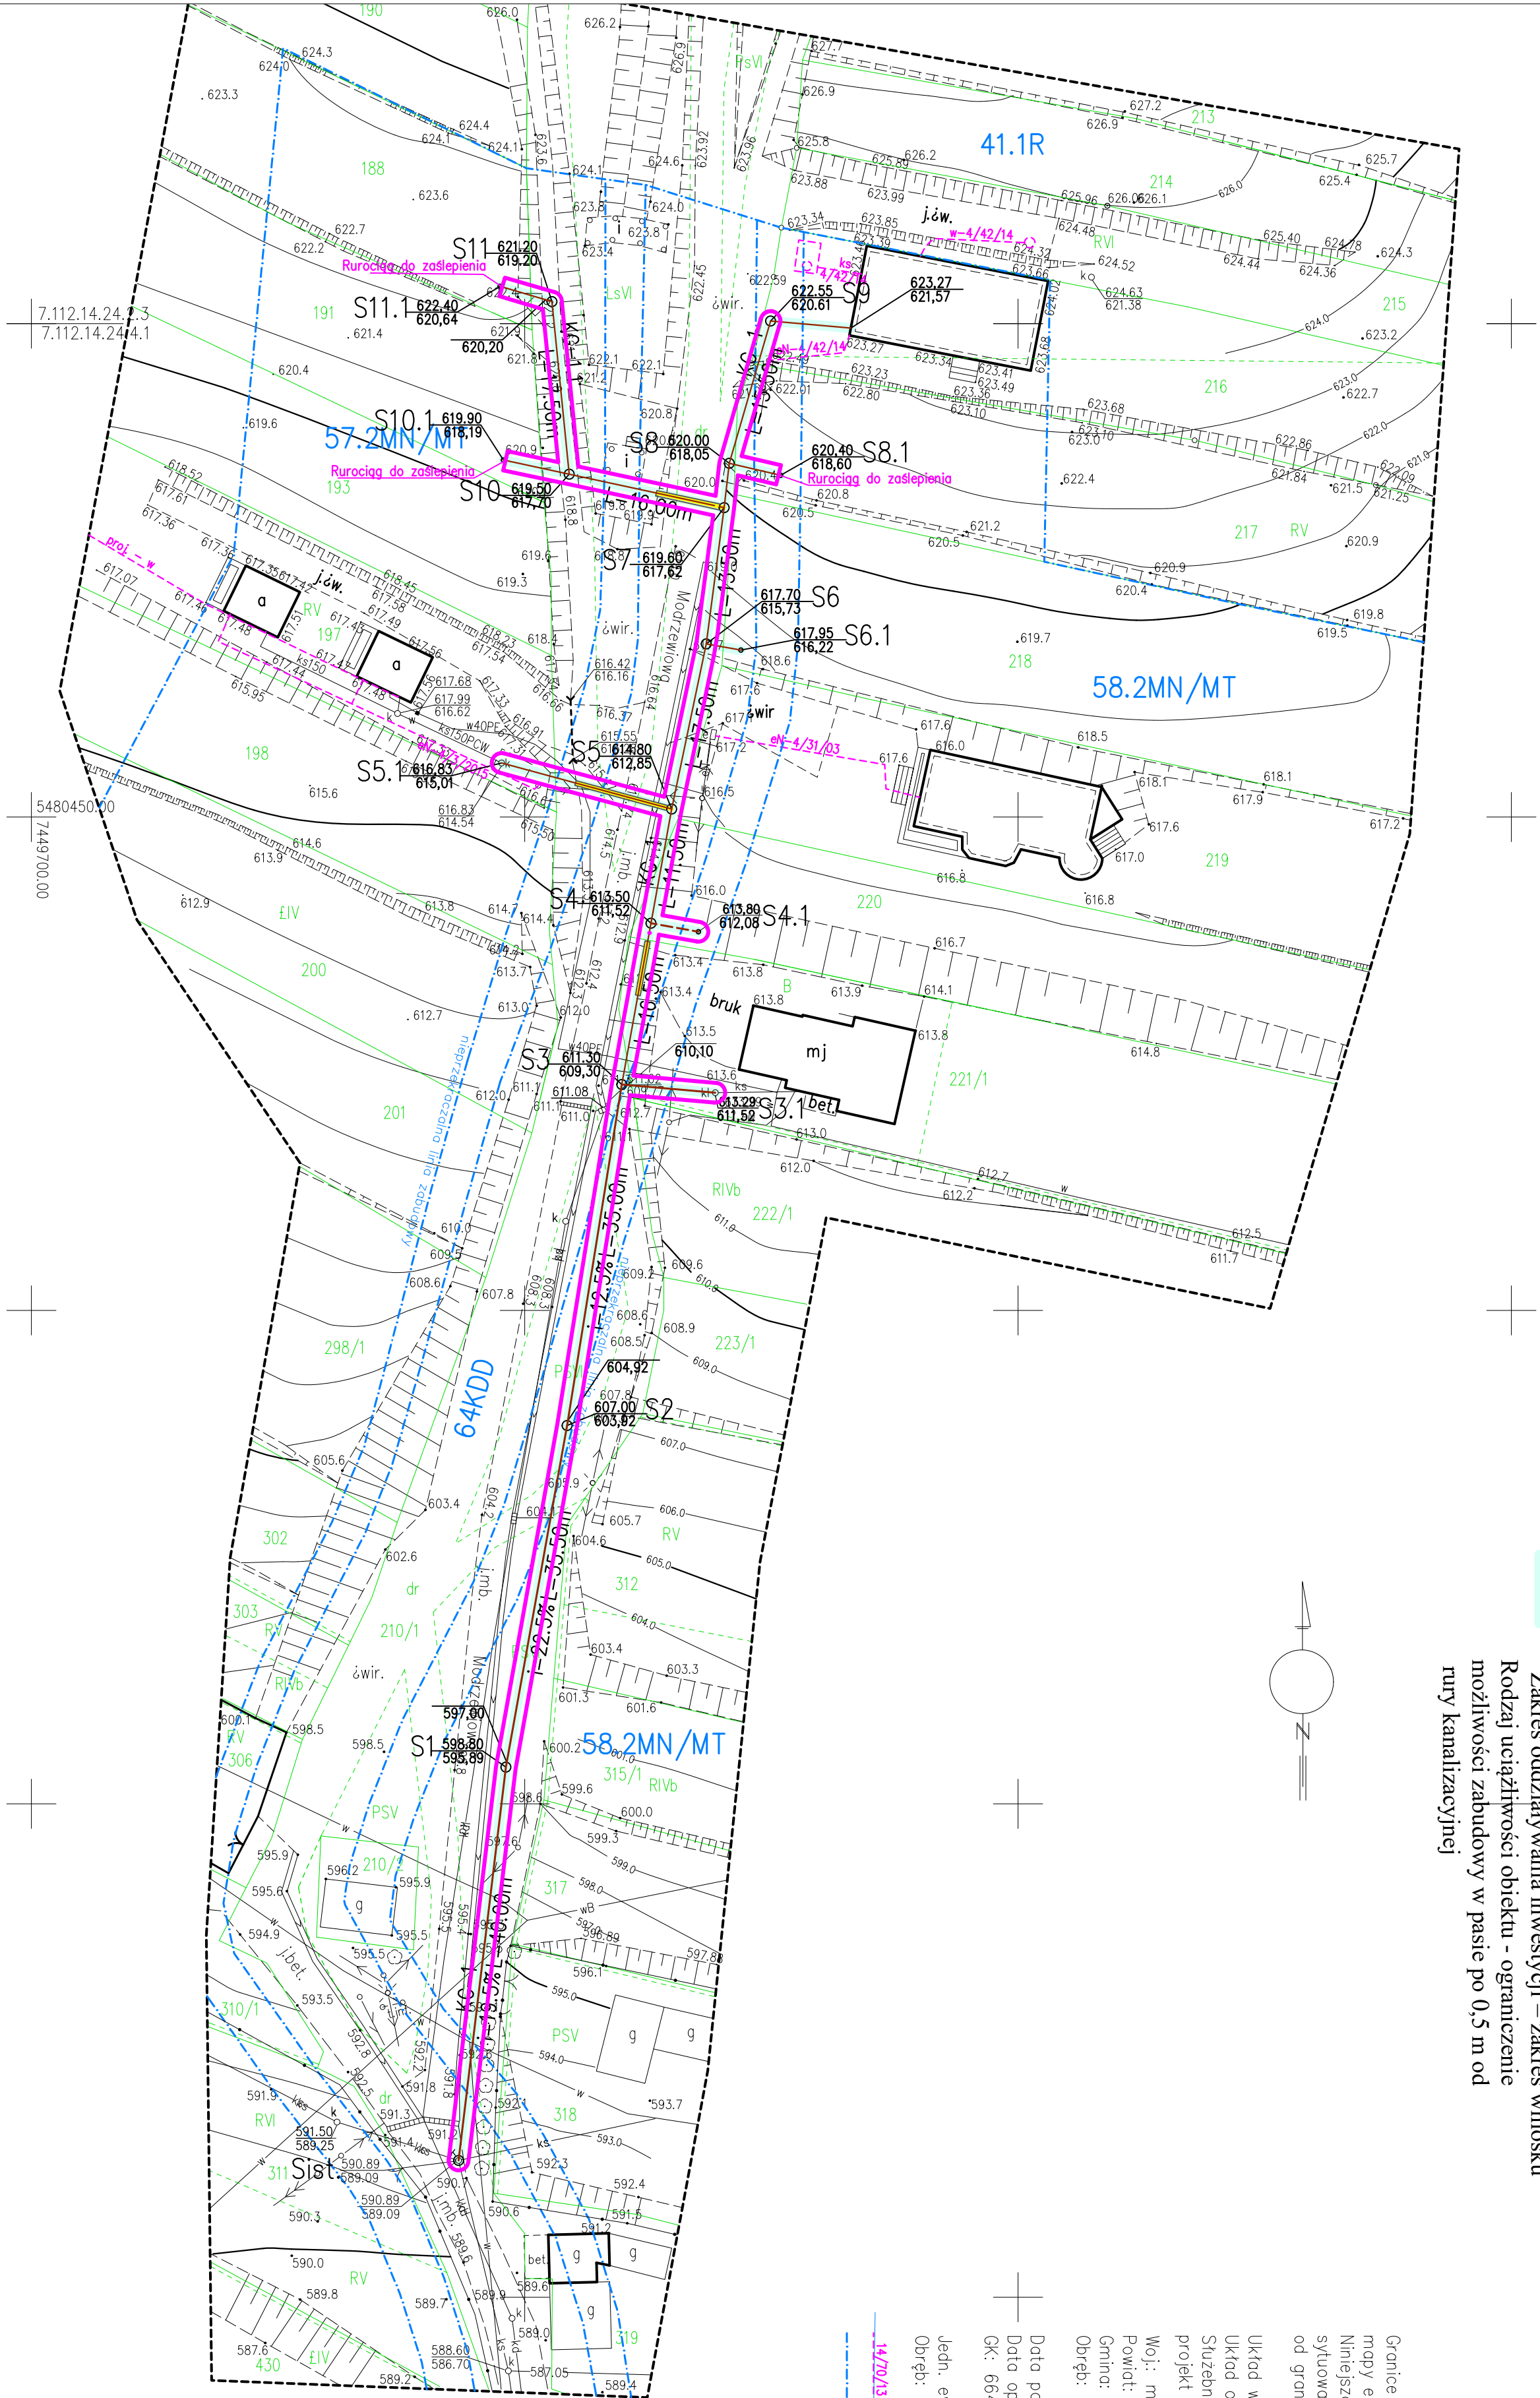

LEGENDA:
KANALIZACJA ISTNIEJĄCA
KANALIZACJA PROJEKTOWANA
(w rurze ochronnej)