


4382/144/91

Gm.Krościenko n/D woj.ni

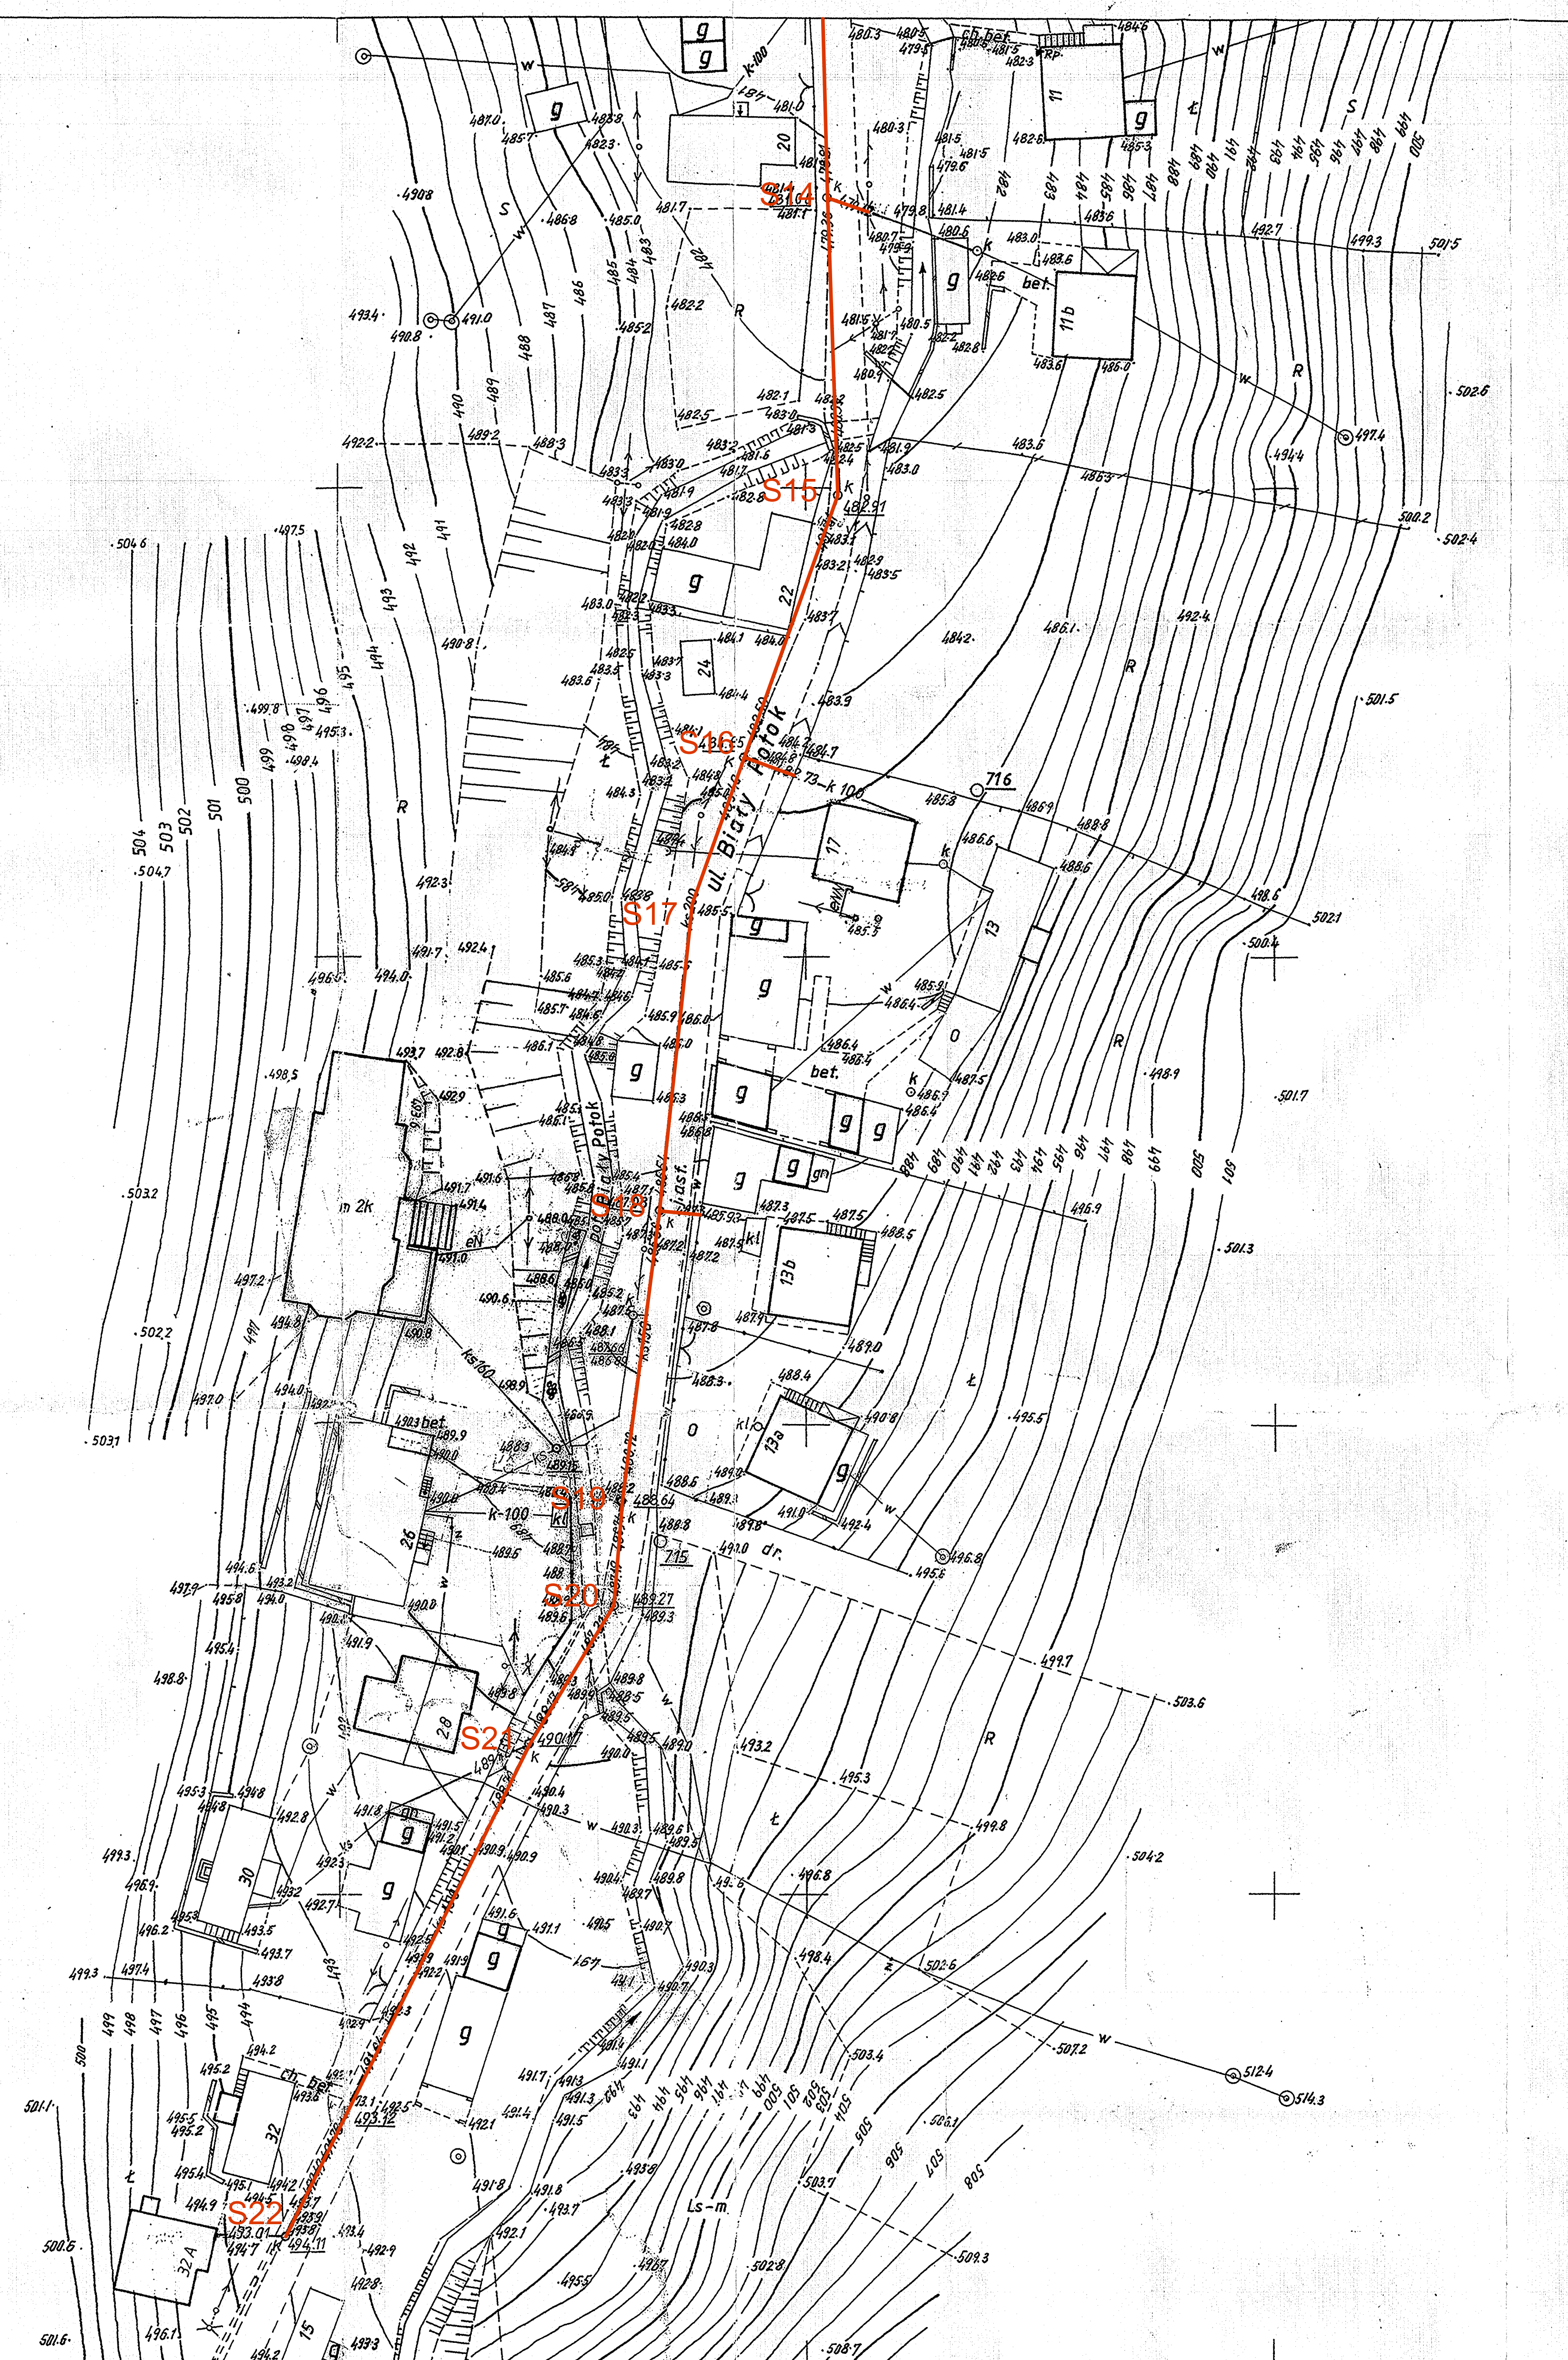

19-a-4

1:500

MAPA ZASADNICZA

Założona w 1991r przez

STAROSTWO POWIATOWE W NOWYM TARGU
Powiatowy Ośrodek Dokumentacji Geodezyjno-Kartograficznej
34-400 NOWY TARG, AL. TYSIĄCLECIA 35A
Podpisano: **mgr Katarzyna Wlasiak**
Podinspektor
mgr Katarzyna Wlasiak

STAROSTWO POWIATOWE W NOWYM TARGU
Powiatowy Ośrodek Dokumentacji Geodezyjno-Kartograficznej
34-400 NOWY TARG, AL. TYSIĄCLECIA 35A
Podpisano: **mgr Katarzyna Wlasiak**
Podinspektor
mgr Katarzyna Wlasiak

PROJEKTOWAŁ: mgr Katarzyna Wlasiak	INSTRUMENT: 1:500	NAZWA PROJEKTU: PROJEKT USZCZELNIENIA
INWESTOR: PODHALAŃSKIE PRZEDSIĘBIORSTWO KOMUNALNE SP. Z O.O.	SKALA: 1:500	DATA: 09/2010
BRANŻA: SANITARNA	STADIUM: PROJEKT BUDOWLANY	FORMAT: A3
ADRES: GMINA KROŚCIENKO - UL. BIAŁY POTOK	USŁUGI PROJEKTOWO-BUDOWLANE	NR. RYS: 1A
NAZWA: PROJEKT ZAGOSPODAROWANIA TERENU	NR. RYS: 1A	