



BUDYNEK ODWADNIANIA OSADÓW – RZUT DACHU

SKALA 1:50

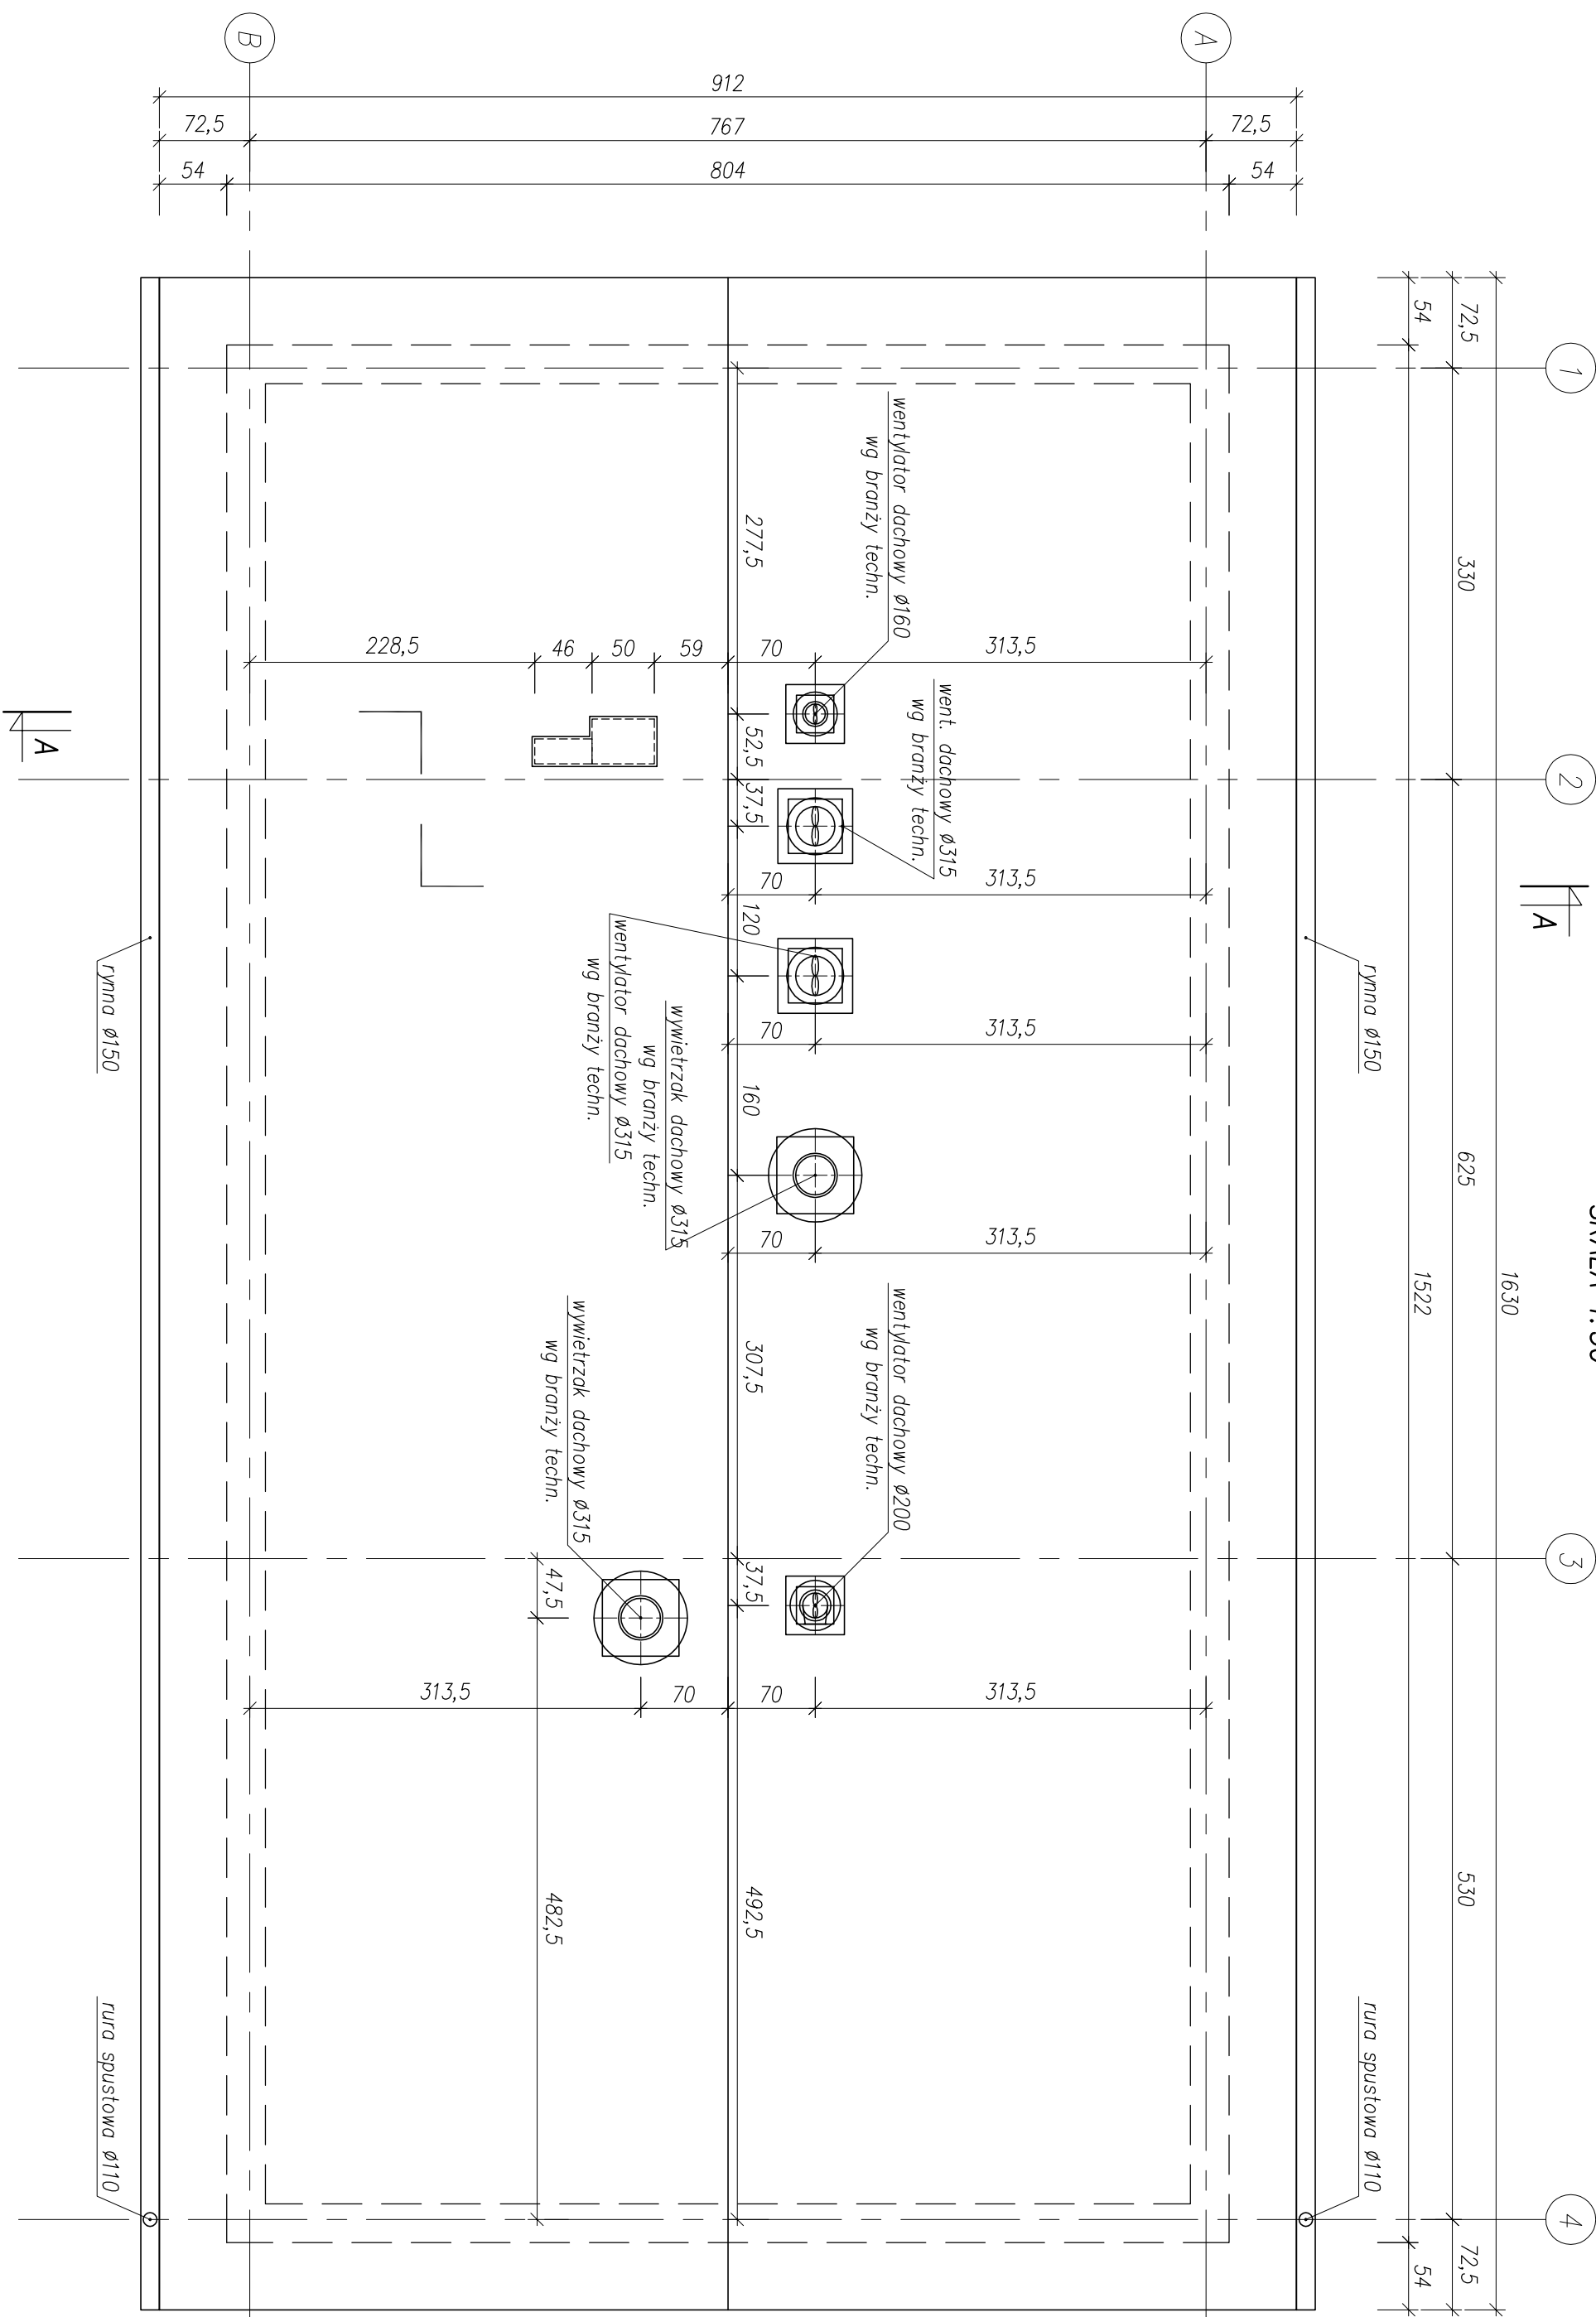

UWAGI:

1. Wymiar w centymetrach.
2. Lokalizację otworów wentylacyjnych zwerifikować z branżą technologiczną.
3. Rynny i rury spustowe z blachy stalowej ocynkowanej, powlekanej.
4. Obróbki blacharskie z blachy ocynkowanej, powlekanej.

 NBM Technology		NBM Technology Mroczko i Wspólnicy spółka jawna 42-202 Częstochowa ul. Boj 143/157 tel./fax: 34 365-73-81 e-mail: biuro@nbmtechnology.pl	
ZADANIE: PRZEBUDOWA I ROZBUDOWA OCZYSZCZALNI ŚCIEKÓW W MIEJSCOWOŚCI CZARNY DUNAIEC			
OBIEKT: OCZYSZCZALNIA ŚCIEKÓW W MIEJSCOWOŚCI CZARNY DUNAIEC, GMINA NOWY TARG			
INWESTOR: PODHALANSKIE PRZEDSIĘBIORSTWO KOMUNALNE SP. Z O.O. AL. TYSIĄCLECIA 35A, 34-400 NOWY TARG			
NR EWID. DZIAŁEK: 4119/5, 4031/7, 4030/2, 4030/41, 4031/10, 4119/8 OBRĘB 0003			
NAZWA RYS: BUDOWNEK ODMAMIANIA RZUT DACHU		STADIUM DOKUMENTACJI: PB	
PROJEKTOWAŁ:	IN. UPRZĄDZIŁ:	SPECJALNOŚĆ:	DATA:
mgr inż. Marek Gacion	UAN-VIII-7342/350/94	ARCHITEKTURA	12.2015
mgr inż. Joanna Gurtman	SLK/7349/PWOK/11	KONSTRUKCYJNO-BUDOWIANA	12.2015
GRZECHAŁO:	IN. UPRZĄDZIŁ:	SPECJALNOŚĆ:	DATA:
mgr inż. Paweł Gład			12.2015
SPRAWOWAŁ:	IN. UPRZĄDZIŁ:	PROJEKT:	DATA:
mgr inż. arch. Witold Dominik	65/98	ARCHITEKTURA	12.2015
mgr inż. Mieczysław Szebochowski-Stefan	SLK/1022/PWOK/05	KONSTRUKCYJNO-BUDOWIANA	12.2015
		B-4	