
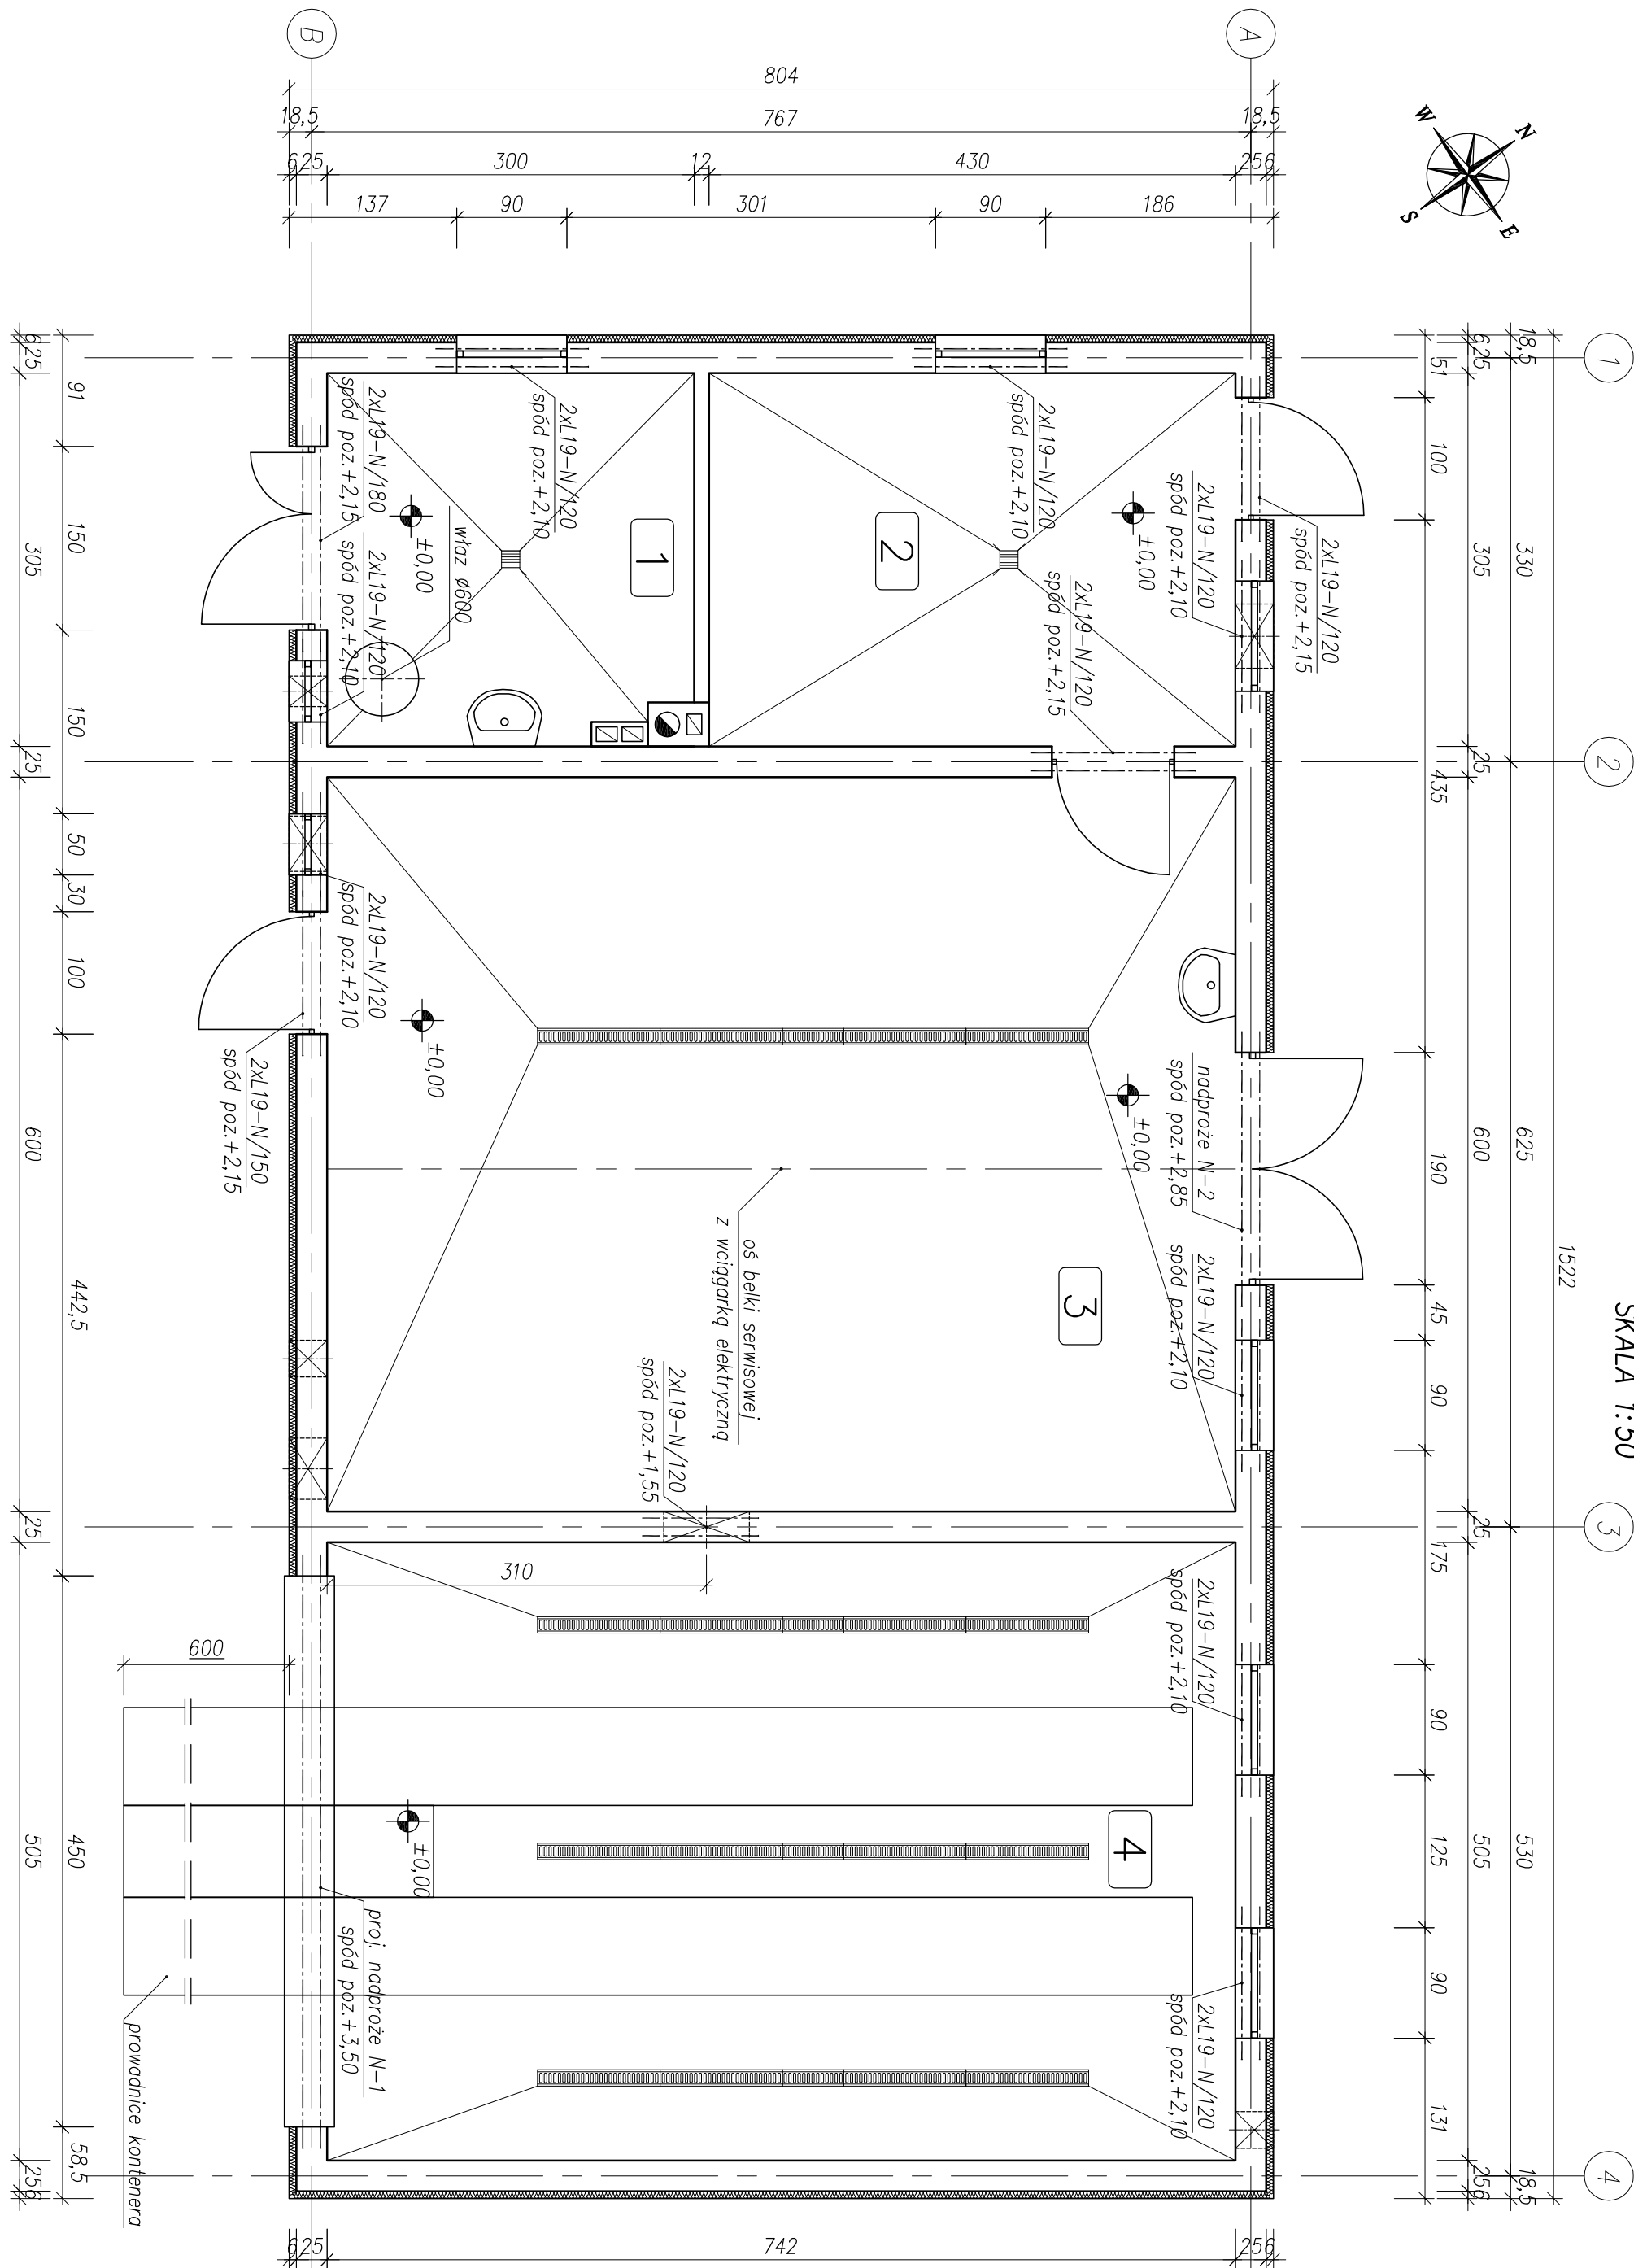



BUDYNEK ODWADNIANIA OSADÓW – RZUT WIENCÓW I NADPROŻYTY

SKALA 1:50

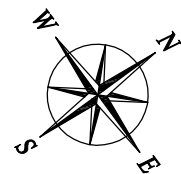


KONSTRUKCJA WIENCA W1 – 60,40mb

SKALA 1:20

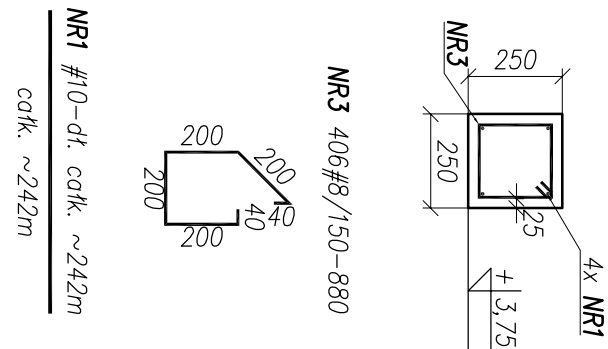



ZBROJENIE NAROŽA WIENČA W1

SKALA 1:20

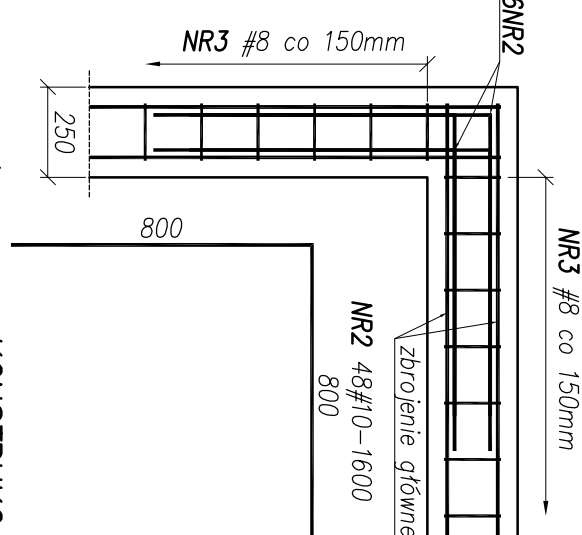


PRZEKRÓJ A-A

SKALA 1:20

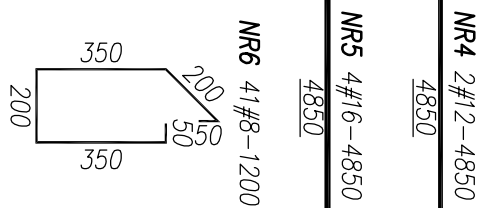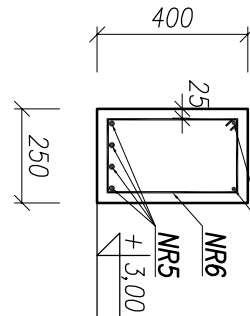

KONSTRUKCJA NADPROŻA N1

SKALA 1:20

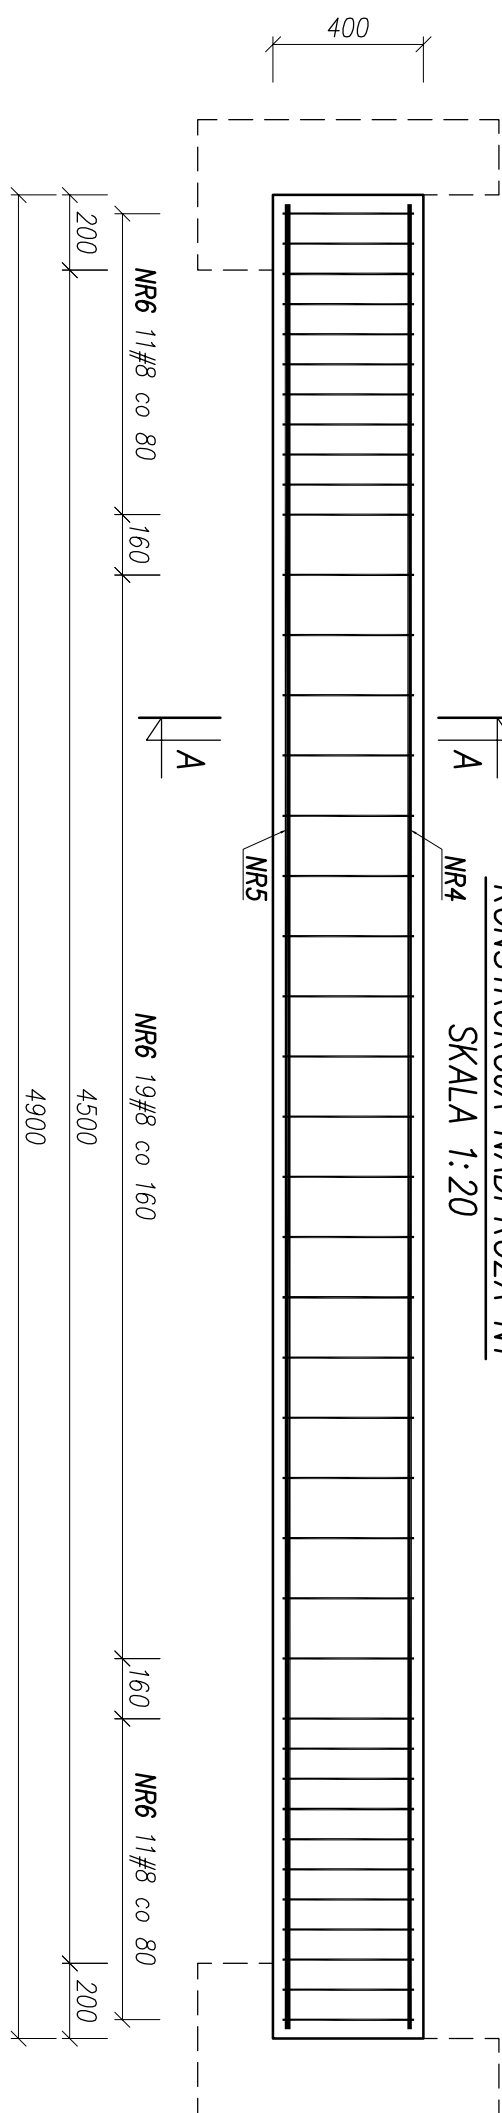

UWAGI:

1. Poziom $\pm 0,0 = 655,80\text{m}$ n.p.m. (poziom wykonczenia posadzki).
2. Wymiary w milimetrach i centymetrach, poziomy w metrach.
3. Beton C16/20, stal B500SP – zbrojenie główne, B500A – siatczonka.
4. Pręty proste wielkość tyczyć na zekład min 500mm, otulina 2,5cm, otulina nadproża 2,5cm.

[illegible]