





PRZEKRÓJ A-A
SKALA 1:20

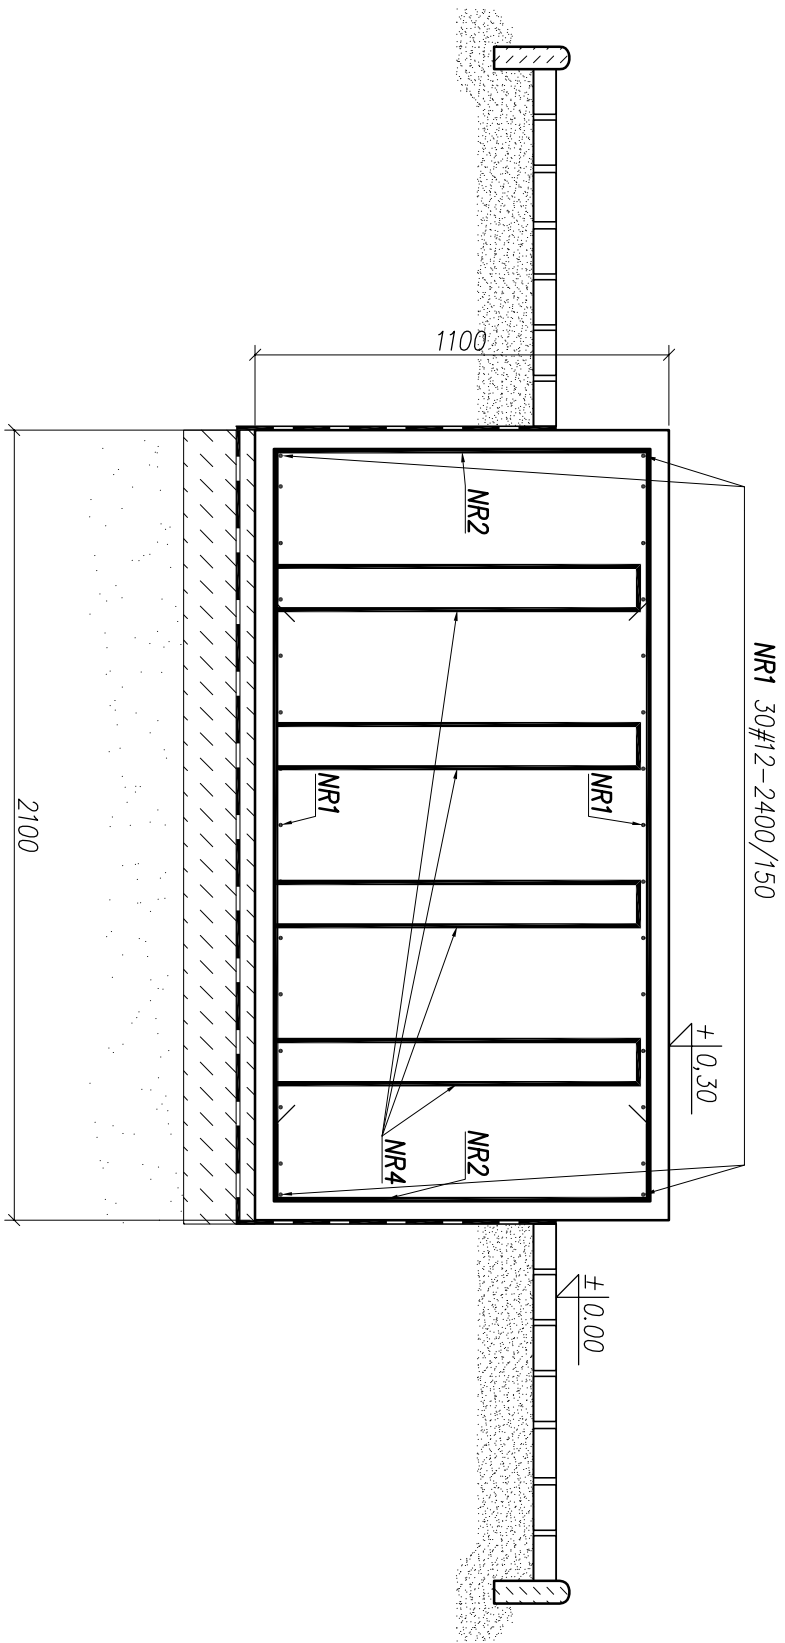

PRZEKRÓJ B-B
SKALA 1:20

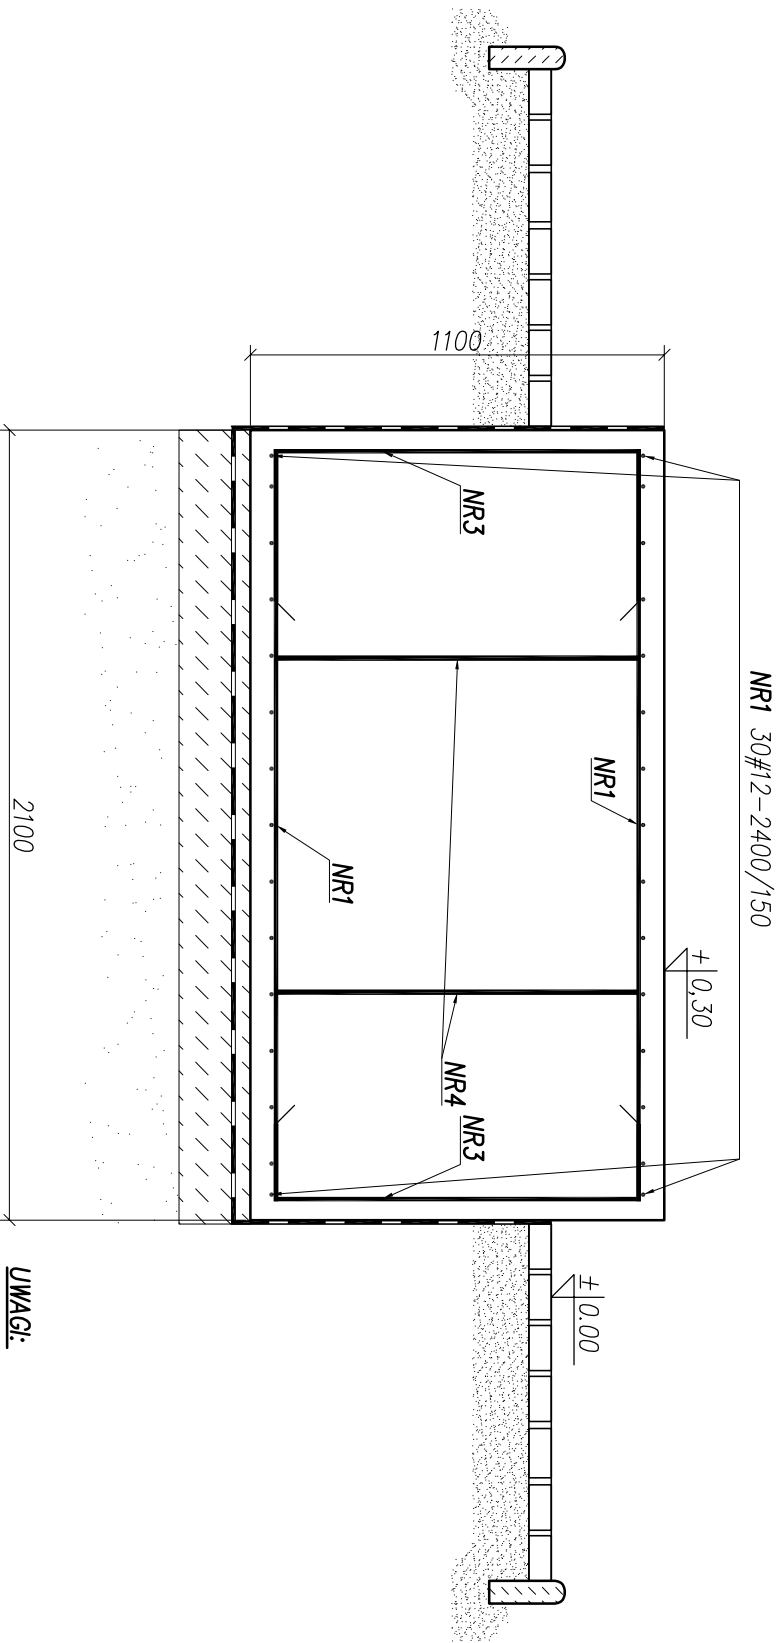

RZUT FUNDAMENTU
SKALA 1:50

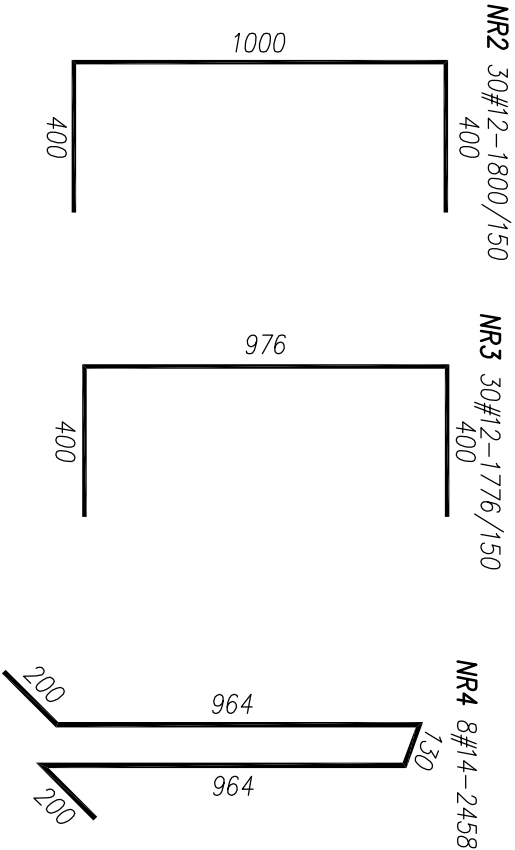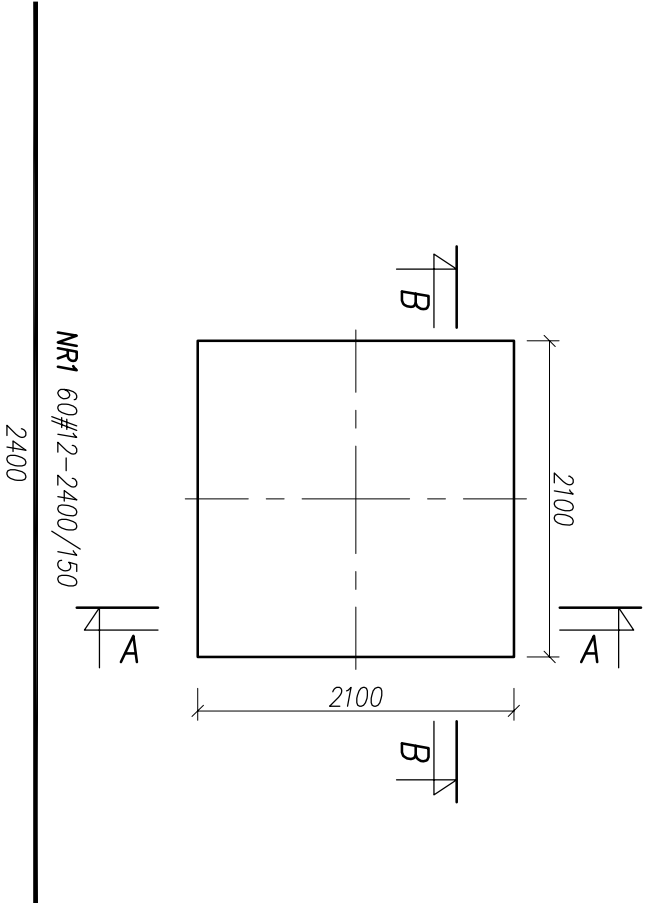

- UWAGI:**
- Wymiary podano w milimetrach, poziomy w metrach.
 - Beton – C25/30, XF2.
 - Stal zbrojeniowa – B500SP Epstal.
 - Otulina – 5 cm.
 - Zbrojenie dopasować do szalunku.
 - Poziom $\pm 0,00=655,80m$ n.p.m.

<div>N B M</div> <div>Technologie</div>		<div>NBM Technologie</div> <div>Mroczka i Wspólnicy spółka jawna 42-202 Częstochowa ul. Bór 143/157 tel/fax: 34 365-75-81 e-mail: biuro@nbmtechnologie.pl</div>	
ZADANIE: PRZEBUDOWA I ROZBUDOWA OCZYSZCZALNI ŚCIEKÓW W MIEJSCOWOŚCI CZARNY DUNAIEC		STRONA DOKUMENTACJA	
OBJEKT: OCZYSZCZALNIA ŚCIEKÓW W MIEJSCOWOŚCI CZARNY DUNAIEC, GMINA NOWY TARG		P.W.	
INWESTOR: PODHAŁAŃSKIE PRZEDSIĘBIORSTWO KOMUNALNE SP. Z O.O. AL. TYŚIĄCLECIA 35A, 34-400 NOWY TARG		SKALA	
NR EWD. 4119/5, 4031/7, 4030/2, 4030/41, 4031/10, 4119/8		1:20	
DZIAŁEK: OBRĘB 0003			
NAZWA RYS.: FUNDAMENT POD SIŁOS NA WAPNO			
PROJEKTOWAŁ: mgr inż. Joanna Gurtman	NR UPRAWNIENI	SPECJALNOŚĆ: KONSERWACJA - BUDOWNIA	PODPIS
OPRACOWAŁ: mgr inż. Paweł Gład	NR UPRAWNIENI	SPECJALNOŚĆ:	DATA
SPRAWDZIŁ: mgr inż. Małgorzata Sobocińska-Szafran	NR UPRAWNIENI	SPECJALNOŚĆ: KONSERWACJA - BUDOWNIA	DATA