


RZUT DACHU – STAN PROJEKTOWANY

SKALA 1:50

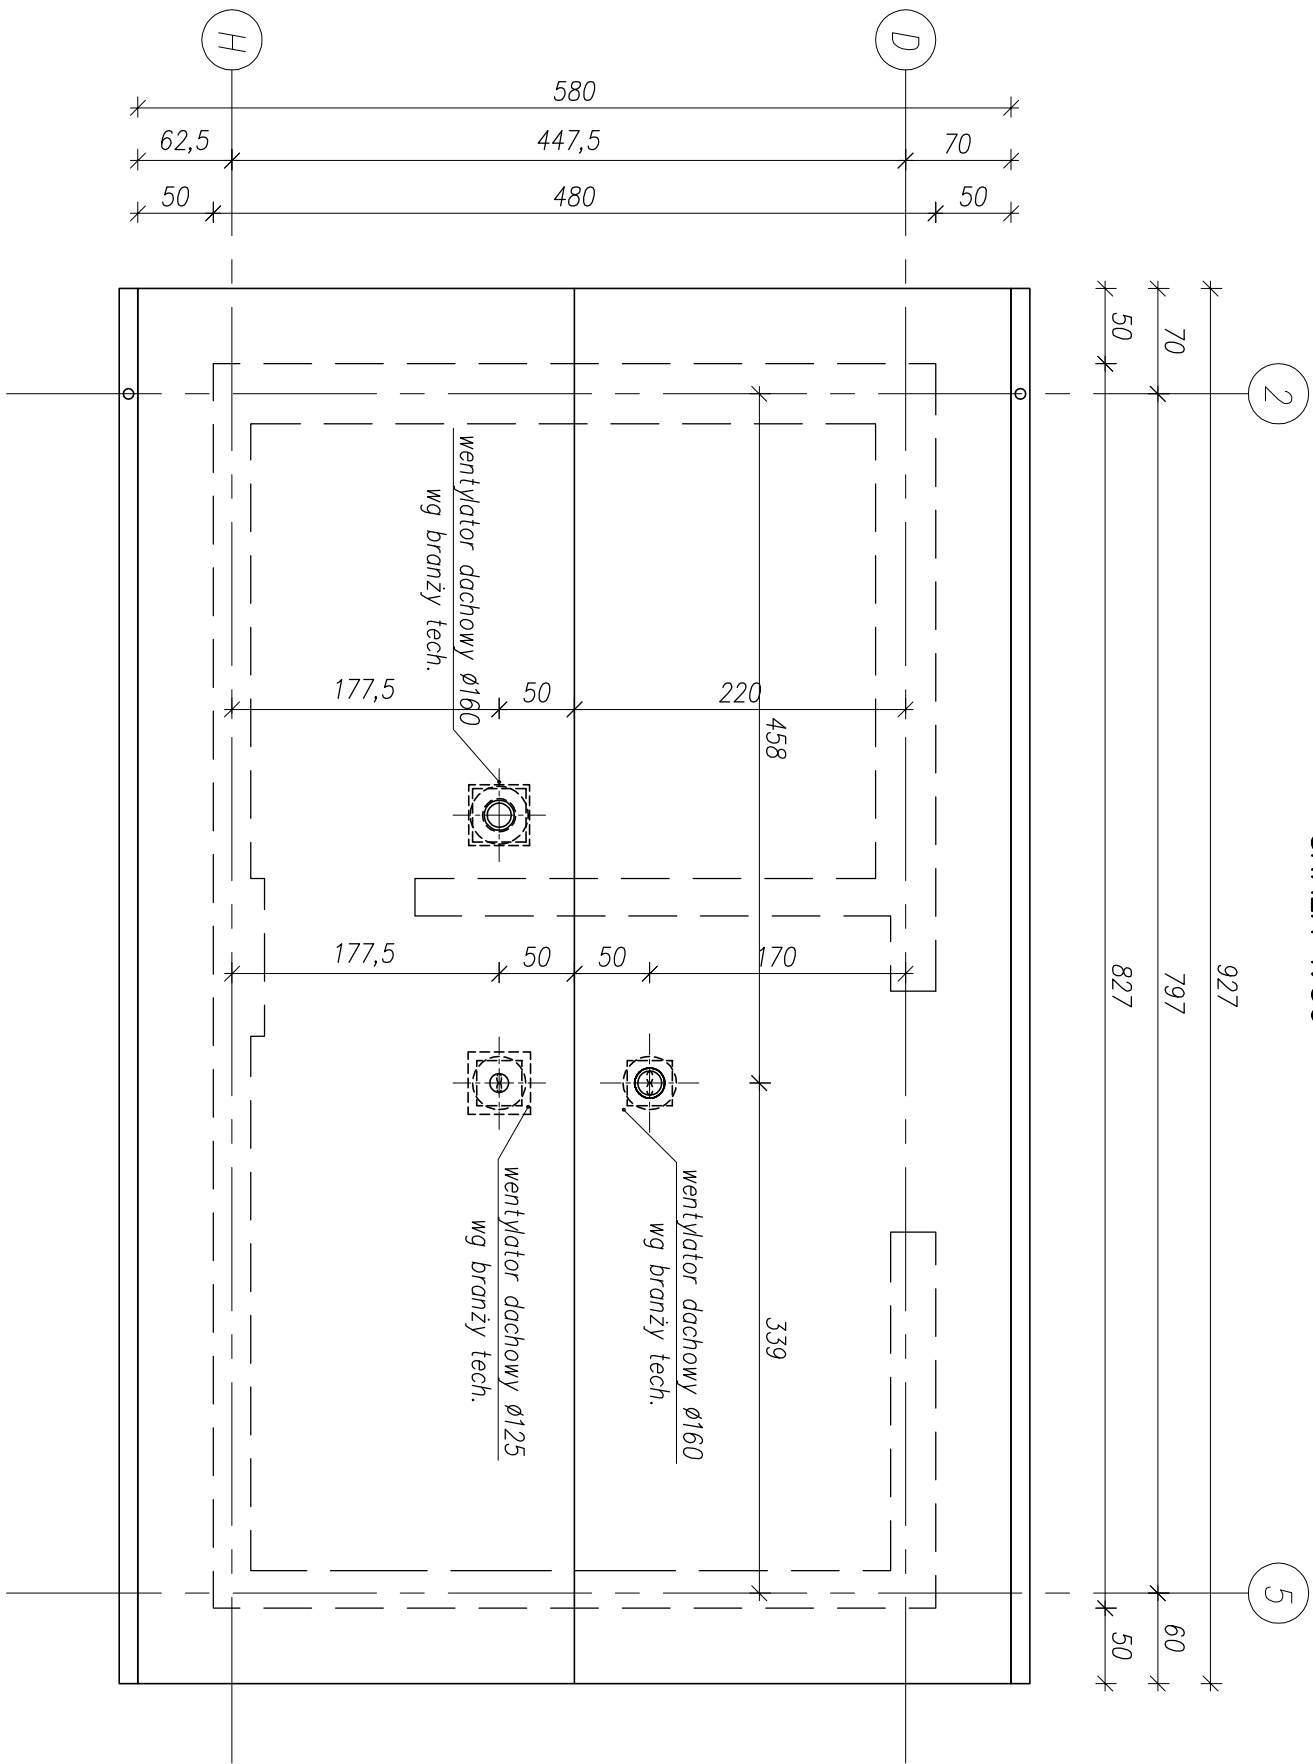

- UWAGI:**
- Poziom $\pm 0,00=655,80m$ n.p.m.
 - Lokalizacja wentylatorów zweryfikować z projektem branży technologicznej.
 - Rymy, rury spustowe ze stali ocynkowanej.

N B M

Technologie

NBM Technologie

Mroczko i Wspólnicy spółka jawna
42-202 Częstochowa ul. Bór 143/157
tel./fax: 34 365-73-81
e-mail: biuro@nbmtechnologie.pl

NBM Technologie

Mroczko i Wspólnicy spółka jawna
42-202 Częstochowa ul. Bór 143/157
tel./fax: 34 365-73-81
e-mail: biuro@nbmtechnologie.pl

ZADANIE:

PRZEBUDOWA I ROZBUDOWA OCZYSZCZALNI ŚCIEKÓW
W MIEJSCOWOŚCI CZARNY DUNAIEC

OBIEKT:

OCZYSZCZALNIA ŚCIEKÓW W MIEJSCOWOŚCI CZARNY DUNAIEC,
GMINA NOWY TARG

INWESTOR:

PODHALAŃSKIE PRZEDSIĘBIORSTWO KOMUNALNE SP. Z O.O.
AL. TYSIĄCLECIA 35A, 34-400 NOWY TARG

NR EWID.
DZIAŁEK:

4119/5, 4031/7, 4030/2, 4030/41, 4031/10, 4119/8
OBRĘB 0003

NAZWA RYS:

ISTNIEJĄCY REAKTOR
STAN PROJEKTOWANY – RZUT DACHU

PROJEKTOWAŁ:

mgr inż. Marek Cabon

UAN-VIII-7342/350/94

ARCHITEKTONICZNA

12.2015

OPRACOWAŁ:

mgr inż. Joanna Gurtman

SLK/3849/PWOK/11

KONSTRUKCYJNO-BUDOWLANA

12.2015

SPRACOWAŁ:

mgr inż. Paweł Głód

12.2015

PROJEKTOWAŁ:

mgr inż. Witold Domnik

65/98

ARCHITEKTONICZNA

12.2015

PROJEKTOWAŁ:

mgr inż. Małgorzata Sobocińska-Szafrań

SLK/1029/PWOK/05

KONSTRUKCYJNO-BUDOWLANA

12.2015

STANOWISKO

PB

STANOWISKO

1:50

STANOWISKO

12.2015

STANOWISKO

12.2015

