



STACJA ŻŹW – RZUT POZIOMY  
SKALA 1:50

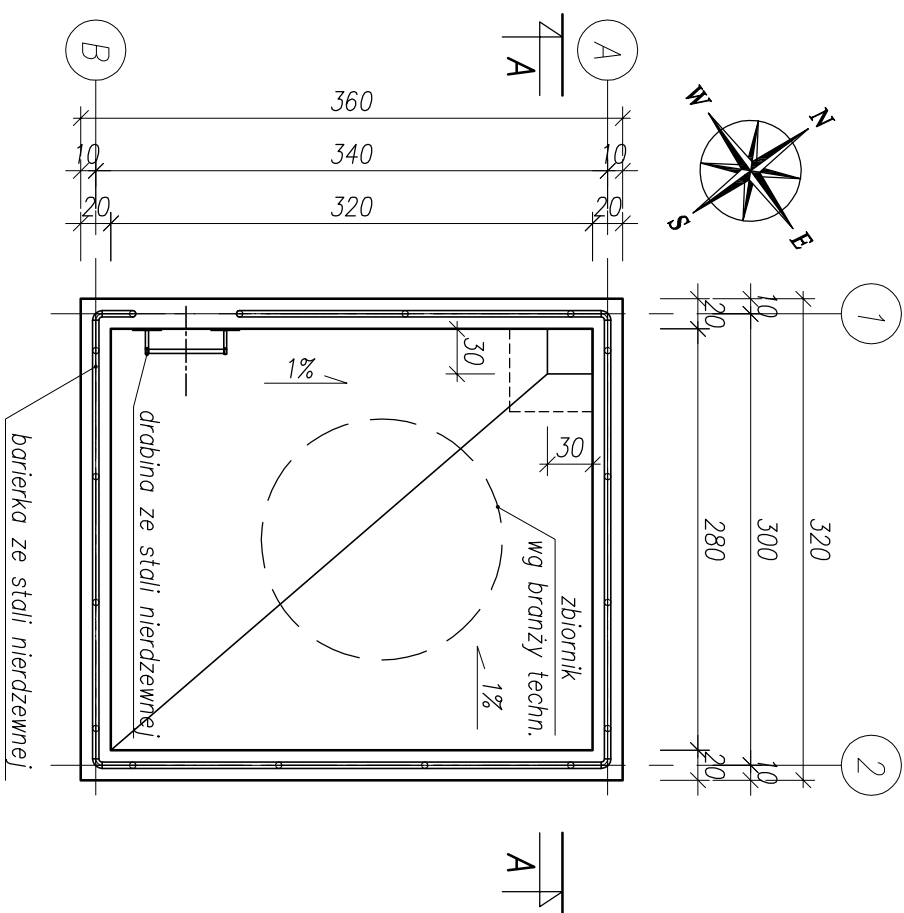


STACJA ŻŹW – RZUT POZIOMY  
SKALA 1:50

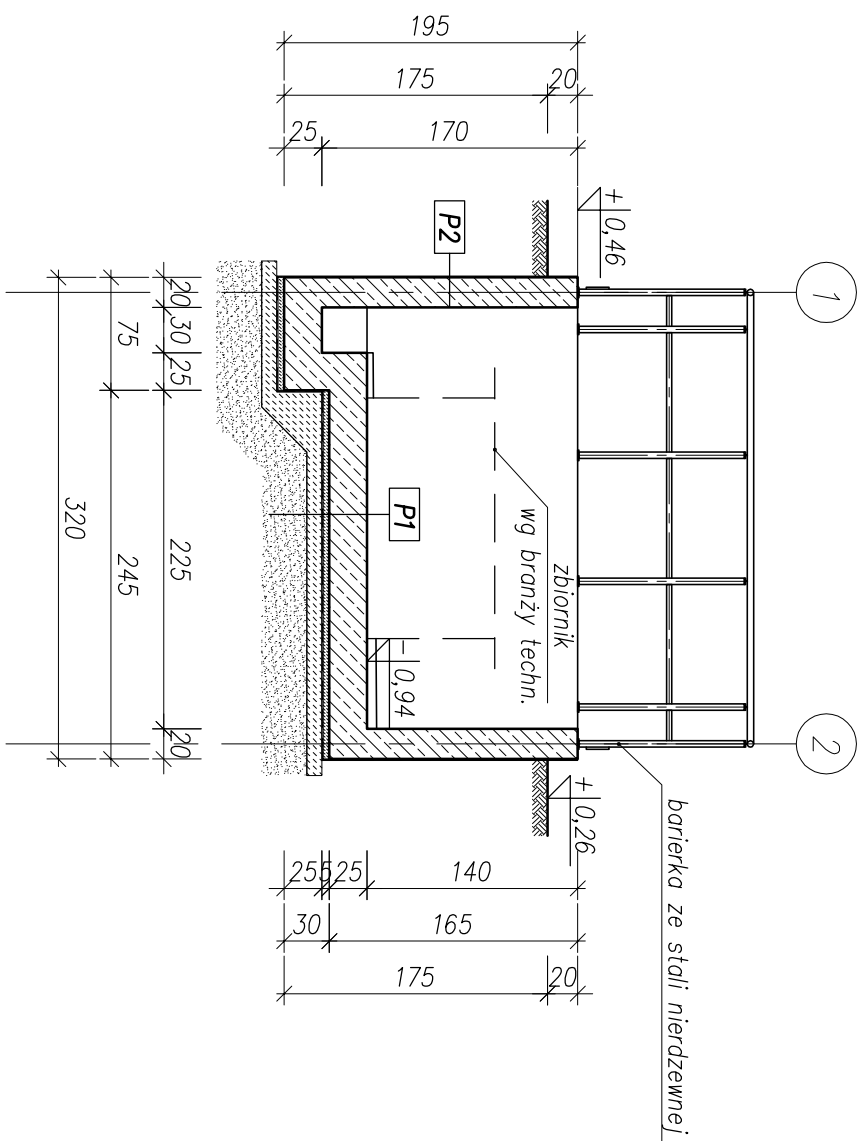

1. Osiłina do lica zbrojenia  $c=40\text{mm}$
2. Zbrojenie dopasować do szalunku.
3. Wymiary w centymetrach, poziomy w metrach
4. Beton C35/45 (B45) XA3, stal B500SP Epstal.
5. Przerwy robocze zgodnie z opisem technicznym lub przyjętą technologią robót.
6. Poziom  $\pm 0,00=655,80\text{m n.p.m.}$

P1
izolacja wewnętrzna wg opisu technicznego
plyta żelbetowa C35/45 XF3 gr. 25cm
beton ochronny C12/15 gr. 4cm
2x papa termozgrzewalna podkładowa
beton podkładowy C12/15 gr. 10cm
podsyпка piaskowa zagęszczona
do Id=0,8 gr. 30cm

P2	izolacja zewnętrzna wg opisu technicznego
	ściana żelbetowa C35/45 Xf3 gr. 20cm
	izolacja wewnętrzna wg opisu technicznego



# NBM Technology

Mroczka i Wspólnicy spółka jawna  
42-202 Częstochowa ul. Bór 143/157  
tel/fax: 34 365-75-81  
e-mail: biuro@nbmtechnology.pl

# NBM Technology

**ZADANIE:** PRZEBUDOWA I ROZBUDOWA OCZYSZCZALNI ŚCIEKÓW  
W MIEJSCOWOŚCI CZARNY DUNAEC

**OBIEKT:** OCZYSZCZALNIA ŚCIEKÓW W MIEJSCOWOŚCI CZARNY DUNAEC,  
GMINA NOWY TARG

**INWESTOR:** PODHAŁAŃSKIE PRZEDSIĘBIORSTWO KOMUNALNE SP. Z O.O.  
AL. TYSIĄCLECIA 35A, 34-400 NOWY TARG

**NR EMD:** 4119/5, 4031/7, 4030/2, 4030/41, 4031/10, 4119/8

**DZIAŁEK:** OBRĘB 0003

**NAZWA RYS:** PROJEKTOWANA STACJA ZŻW  
DESKOWANIE

PROJEKTOWAŁ:	NR UPRAWNIENI	SPECJALNOŚĆ	PODPIS	DATA
mgr inż. Marek Cabon	UJN-will-7342/350/94	ARCHITEKTONICZNA		12.2015
mgr inż. Joanna Gurtman	SLK/3849/PWOK/11	KONSTRUKCYJNO-BUDOWLANA		12.2015
<b>OPRACOWAŁ:</b>	NR UPRAWNIENI	SPECJALNOŚĆ	PODPIS	DATA
mgr inż. Paweł Głod				12.2015
<b>SPRAWDZIŁ:</b>	NR UPRAWNIENI	SPECJALNOŚĆ	PODPIS	DATA
mgr inż. arch. Witold Dominik	65/98	ARCHITEKTONICZNA		12.2015
mgr inż. Małgorzata Sobocińska-Szafran	SLK/1029/PWOK/05	KONSTRUKCYJNO-BUDOWLANA		12.2015

1:50

B-33

PB

STADIUM PROJEKTACJA