


STACJA DMUCHAW – RZUT DACHU
SKALA 1:50

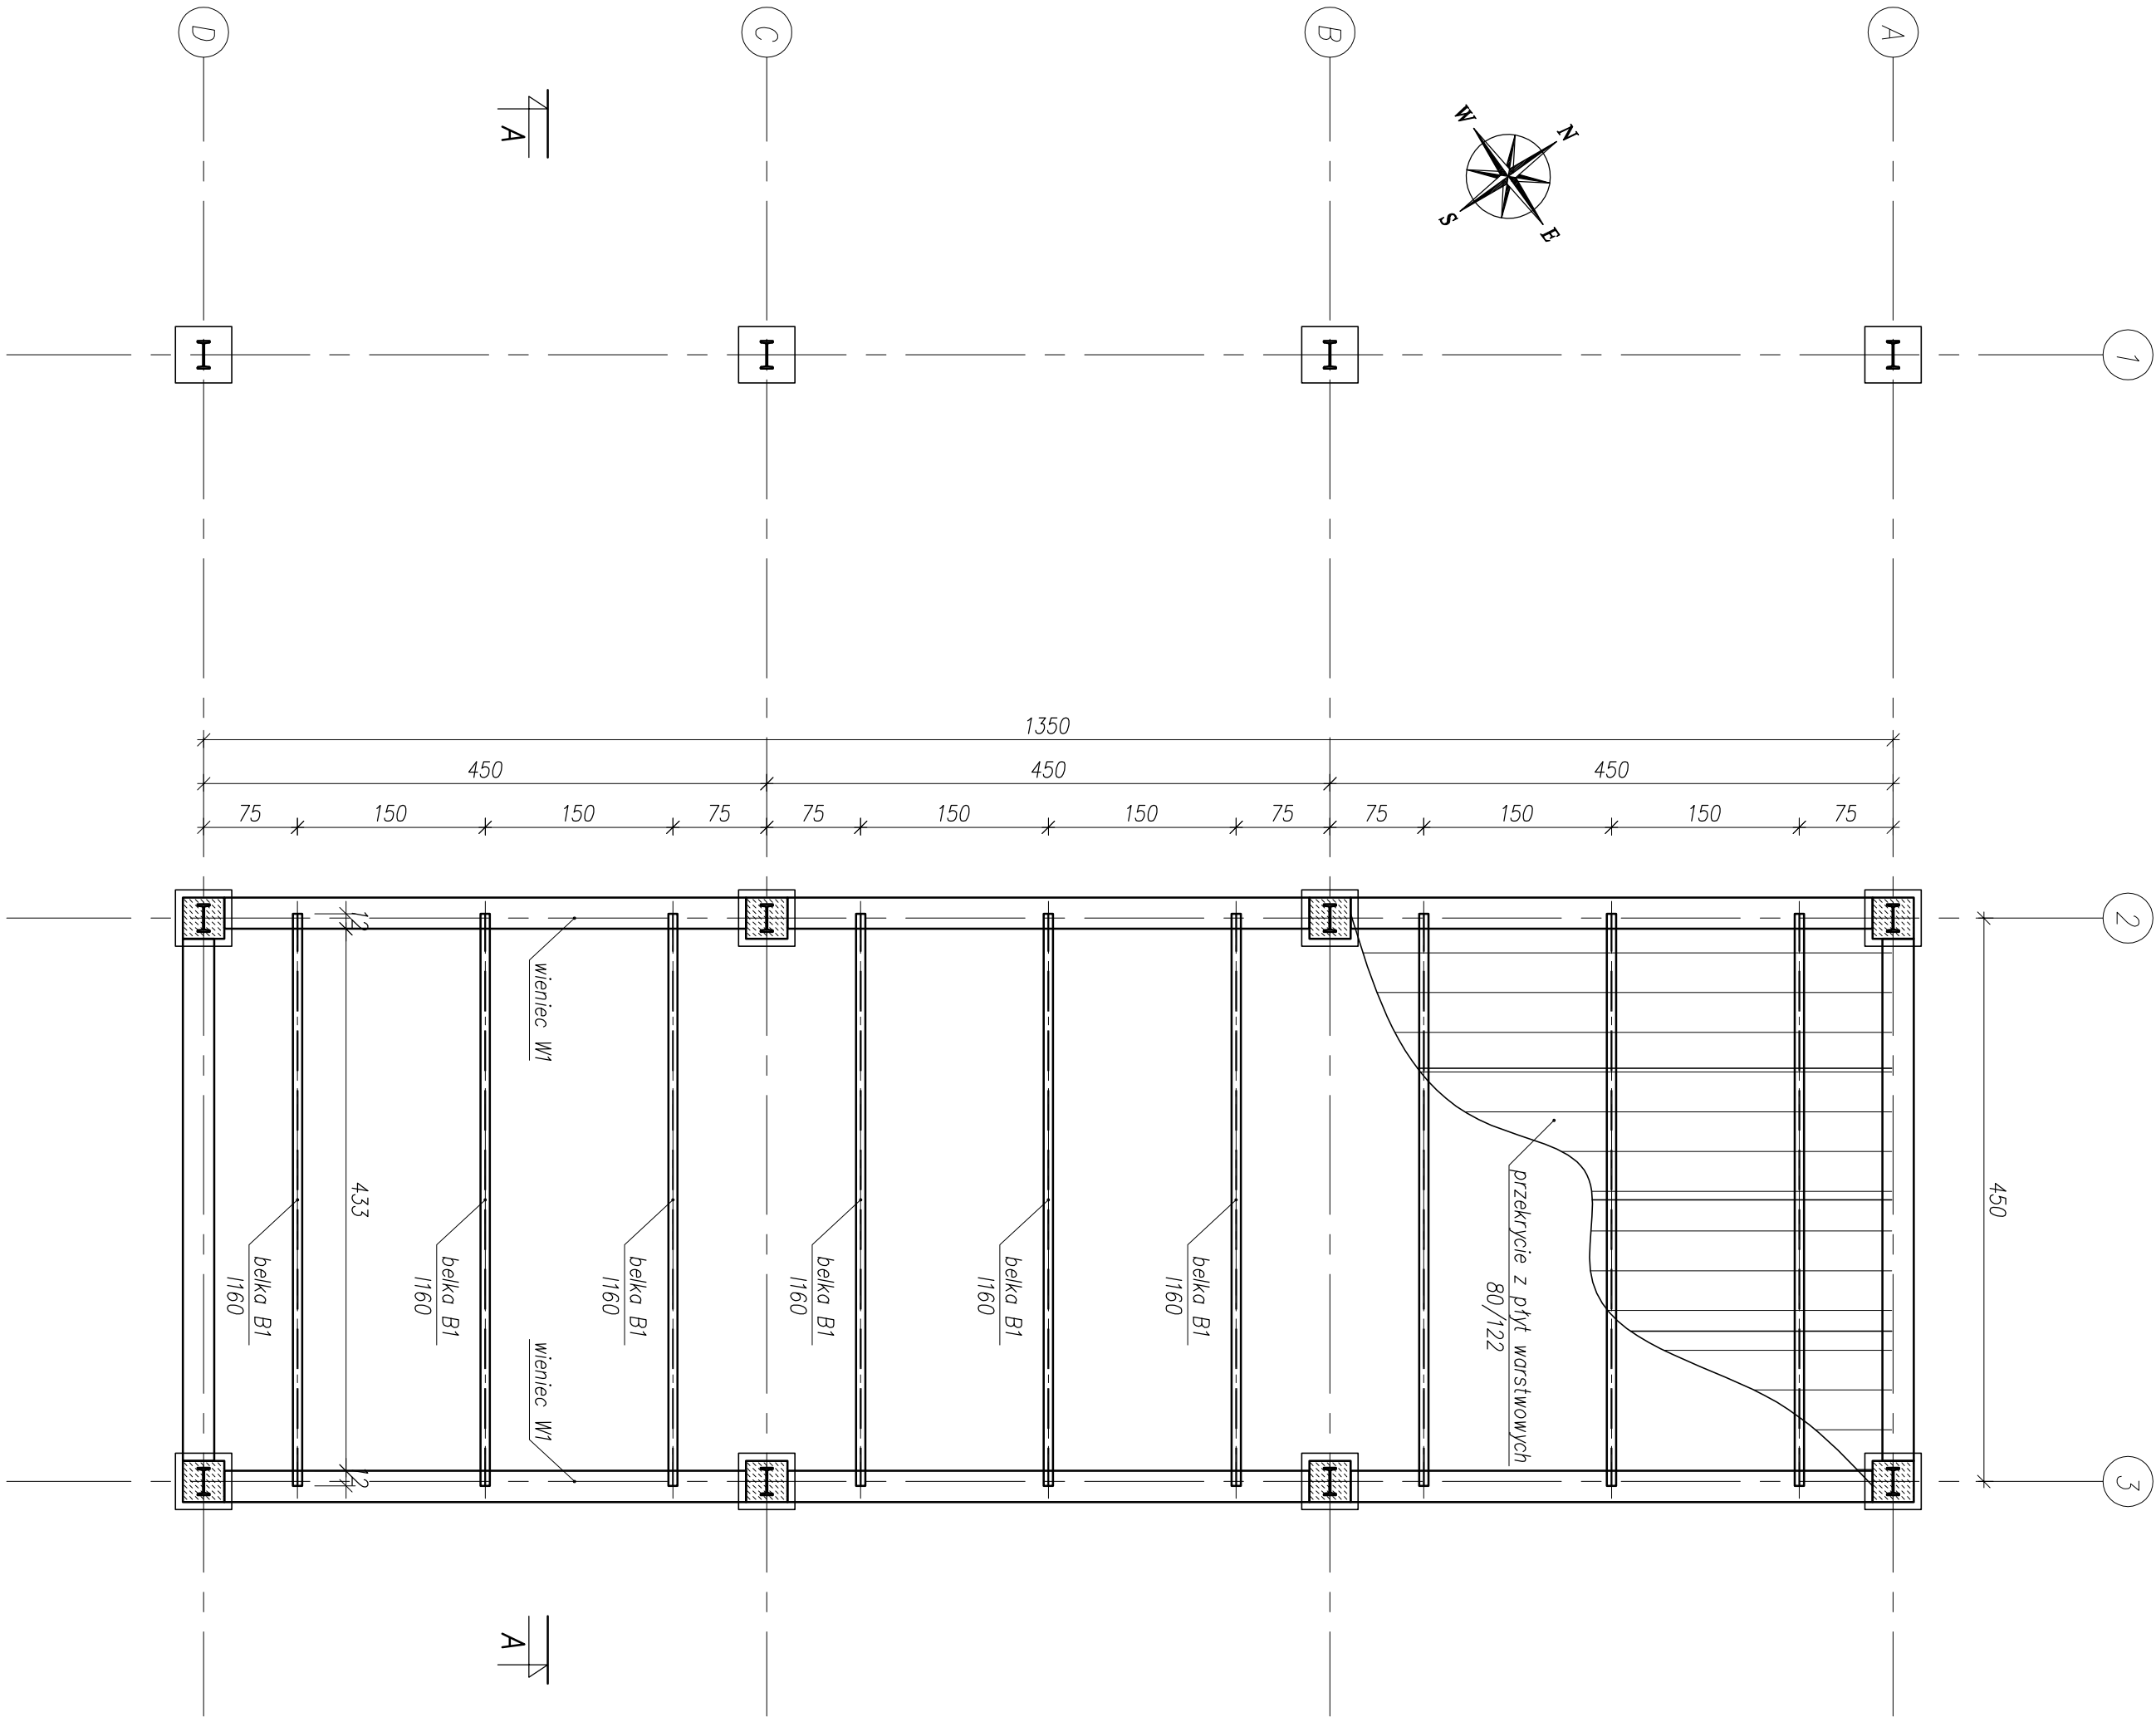

- UWAGI:**
- Wymiary w centymetrach, poziomy w metrach.
 - $\pm 0,00 = 655,80m$ n.p.m
 - Posadowienie na poziomie istniejących fundamentów pod stupy

N

EBIM

Technologia

NBM Technologie

42-202 Częstochowa, ul. Bpł 43/157
tel./fax: 34 365-75-81
e-mail: biuro@nbmtechnologie.pl

NBM Technologie

ul. Bpł 43/157
42-202 Częstochowa

NBM Technologie

ul. Bpł 43/157
42-202 Częstochowa

NBM Technologie

ul. Bpł 43/157
42