





PRZEKRÓJ A-A
SKALA 1:20

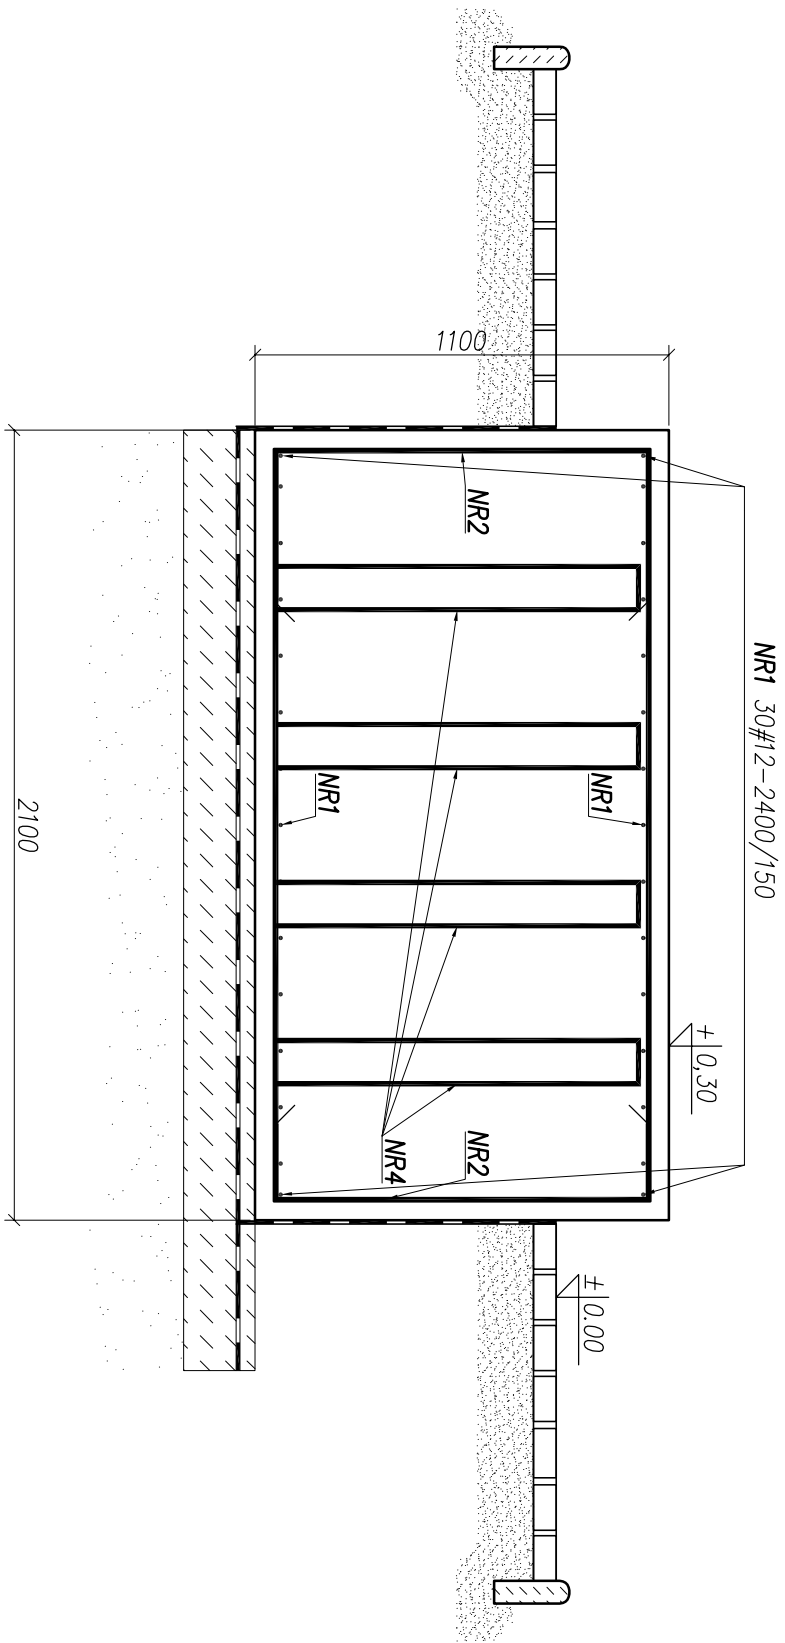

PRZEKRÓJ B-B
SKALA 1:20

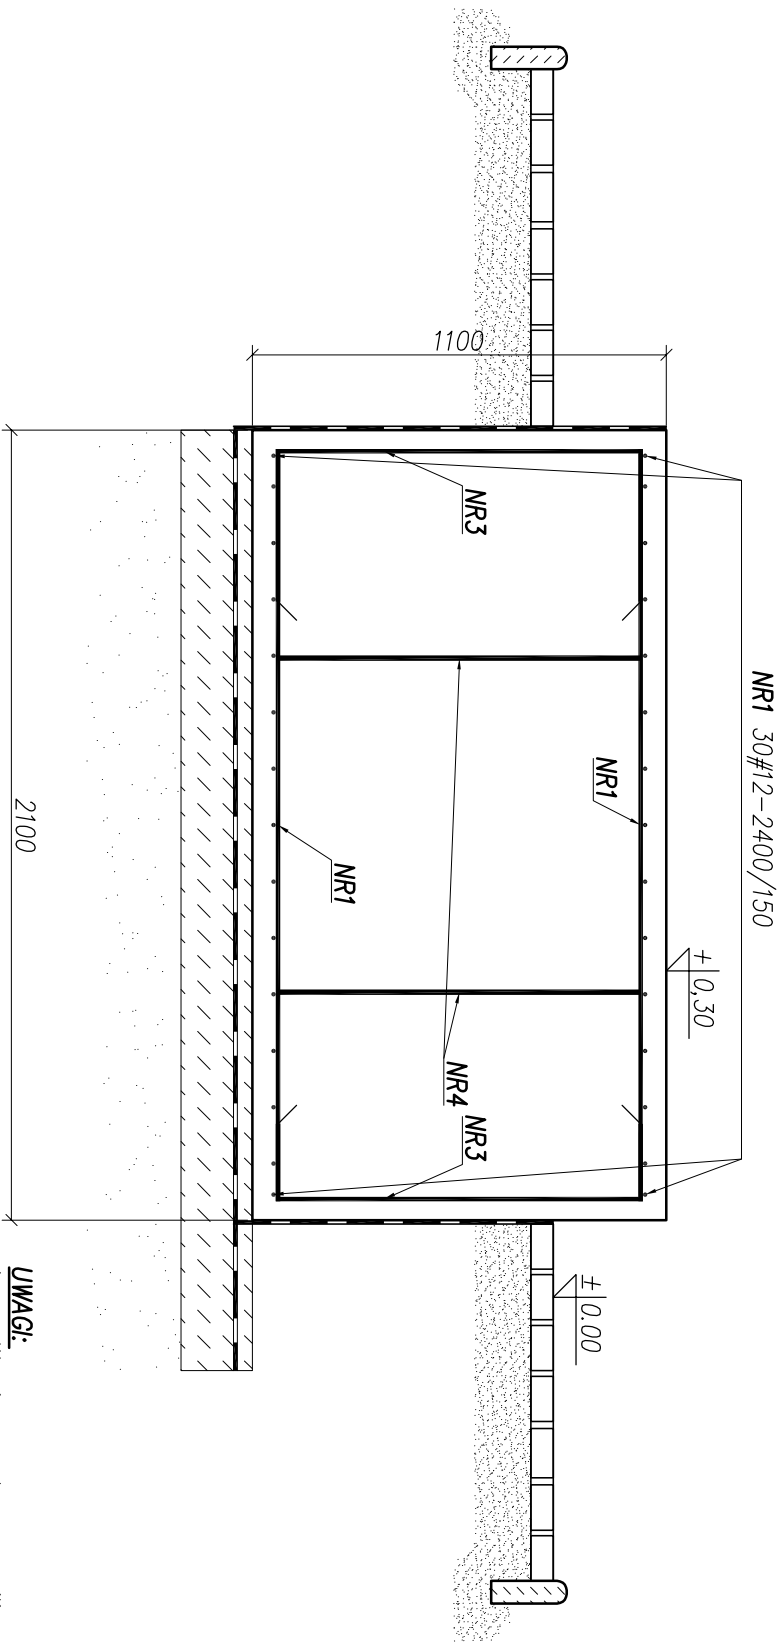

RZUT FUNDAMENTU
SKALA 1:50

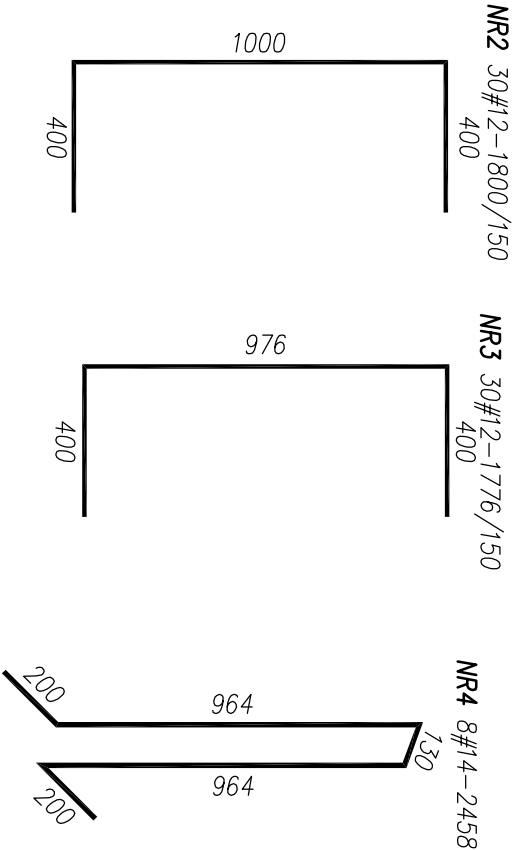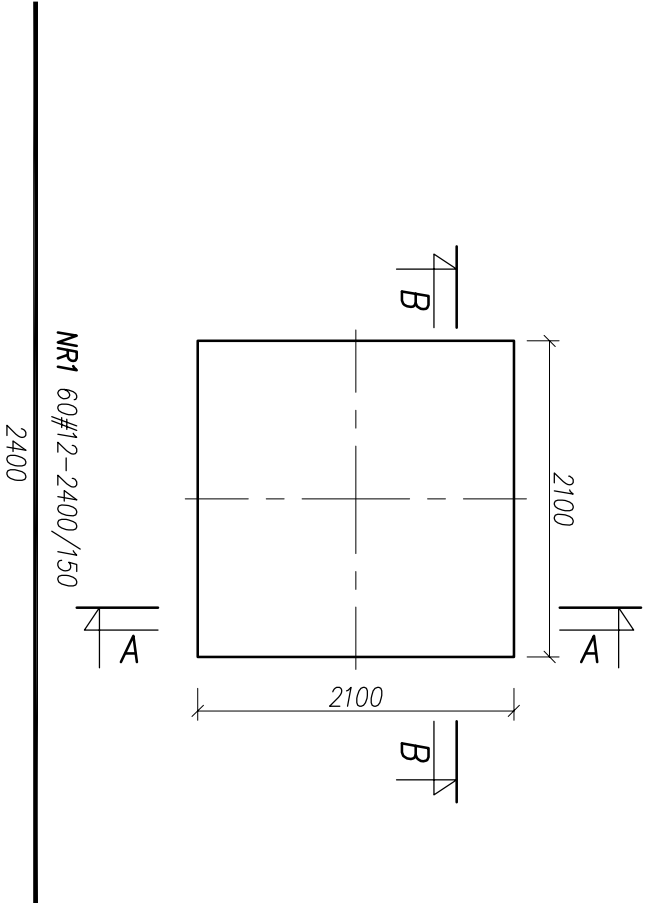

- UWAGI:**
- Wymiary podano w milimetrach, poziomy w metrach.
 - Beton – C25/30, XF2.
 - Stal zbrojeniowa – B500SP Epsstal.
 - Otulina – 5 cm.
 - Zbrojenie dopasować do szalunku.
 - Poziom $\pm 0,00=655,80m$ n.p.m.

N B M

Technologie

NBM Technologie

Mroczko i Wspólnicy spółka jawna
42-202 Częstochowa, ul. Bór 143/157
tel./fax: 34 365-73-81
e-mail: biuro@nbmtechnologie.pl

NBM Technologie

ZADANIE:PRZEBUDOWA I ROZBUDOWA OCZYSZCZALNI ŚCIEKÓW
W MIEJSCOWOŚCI CZARNY DUNAIEC

OBIEKT:OCZYSZCZALNIA ŚCIEKÓW W MIEJSCOWOŚCI CZARNY DUNAIEC,
GMINA NOWY TARG

INWESTOR:PODHAŁAŃSKIE PRZEDSIĘBIORSTWO KOMUNALNE SP. Z O.O.
AL. TYSIĄCLECIA 35A, 34-400 NOWY TARG
NR EWID. 4119/5, 4031/7, 4030/2, 4030/41, 4031/10, 4119/8
DZIAŁEK:OBRĘB 0003

NAZWA RYS.: FUNDAMENT POD SIŁOS NA WAPNO

	PROJEKTOWAŁ:	OPRACOWAŁ:	SPRAWDZIŁ:	mgr inż. arch. Witold Domnik	mgr inż. Małgorzata Sobocińska-Szatran
	mgr inż. Marek Cabon	mgr inż. Joanna Gurtman	mgr inż. Paweł Głód		
	UAN-VIII-7342/350/94	SLK/3849/PWOK/11	NR UPRAWNIENI	65/98	SLK/1029/PWOK/05
	ARCHITEKTONICZNA	KONSTRUKCYJNO-BUDOWLANA	SPECJALNOŚĆ	ARCHITEKTONICZNA	KONSTRUKCYJNO-BUDOWLANA
	DATA	DATA	DATA	DATA	DATA
	12.2015	12.2015	12.2015	12.2015	12.2015
	1:20				
	NR RYSUNKU	NR RYSUNKU			
	PB				
	STANOWIŁOBYCZ				