


RZUT PIĘTRA – STAN ISTNIEJĄCY

SKALA 1:50

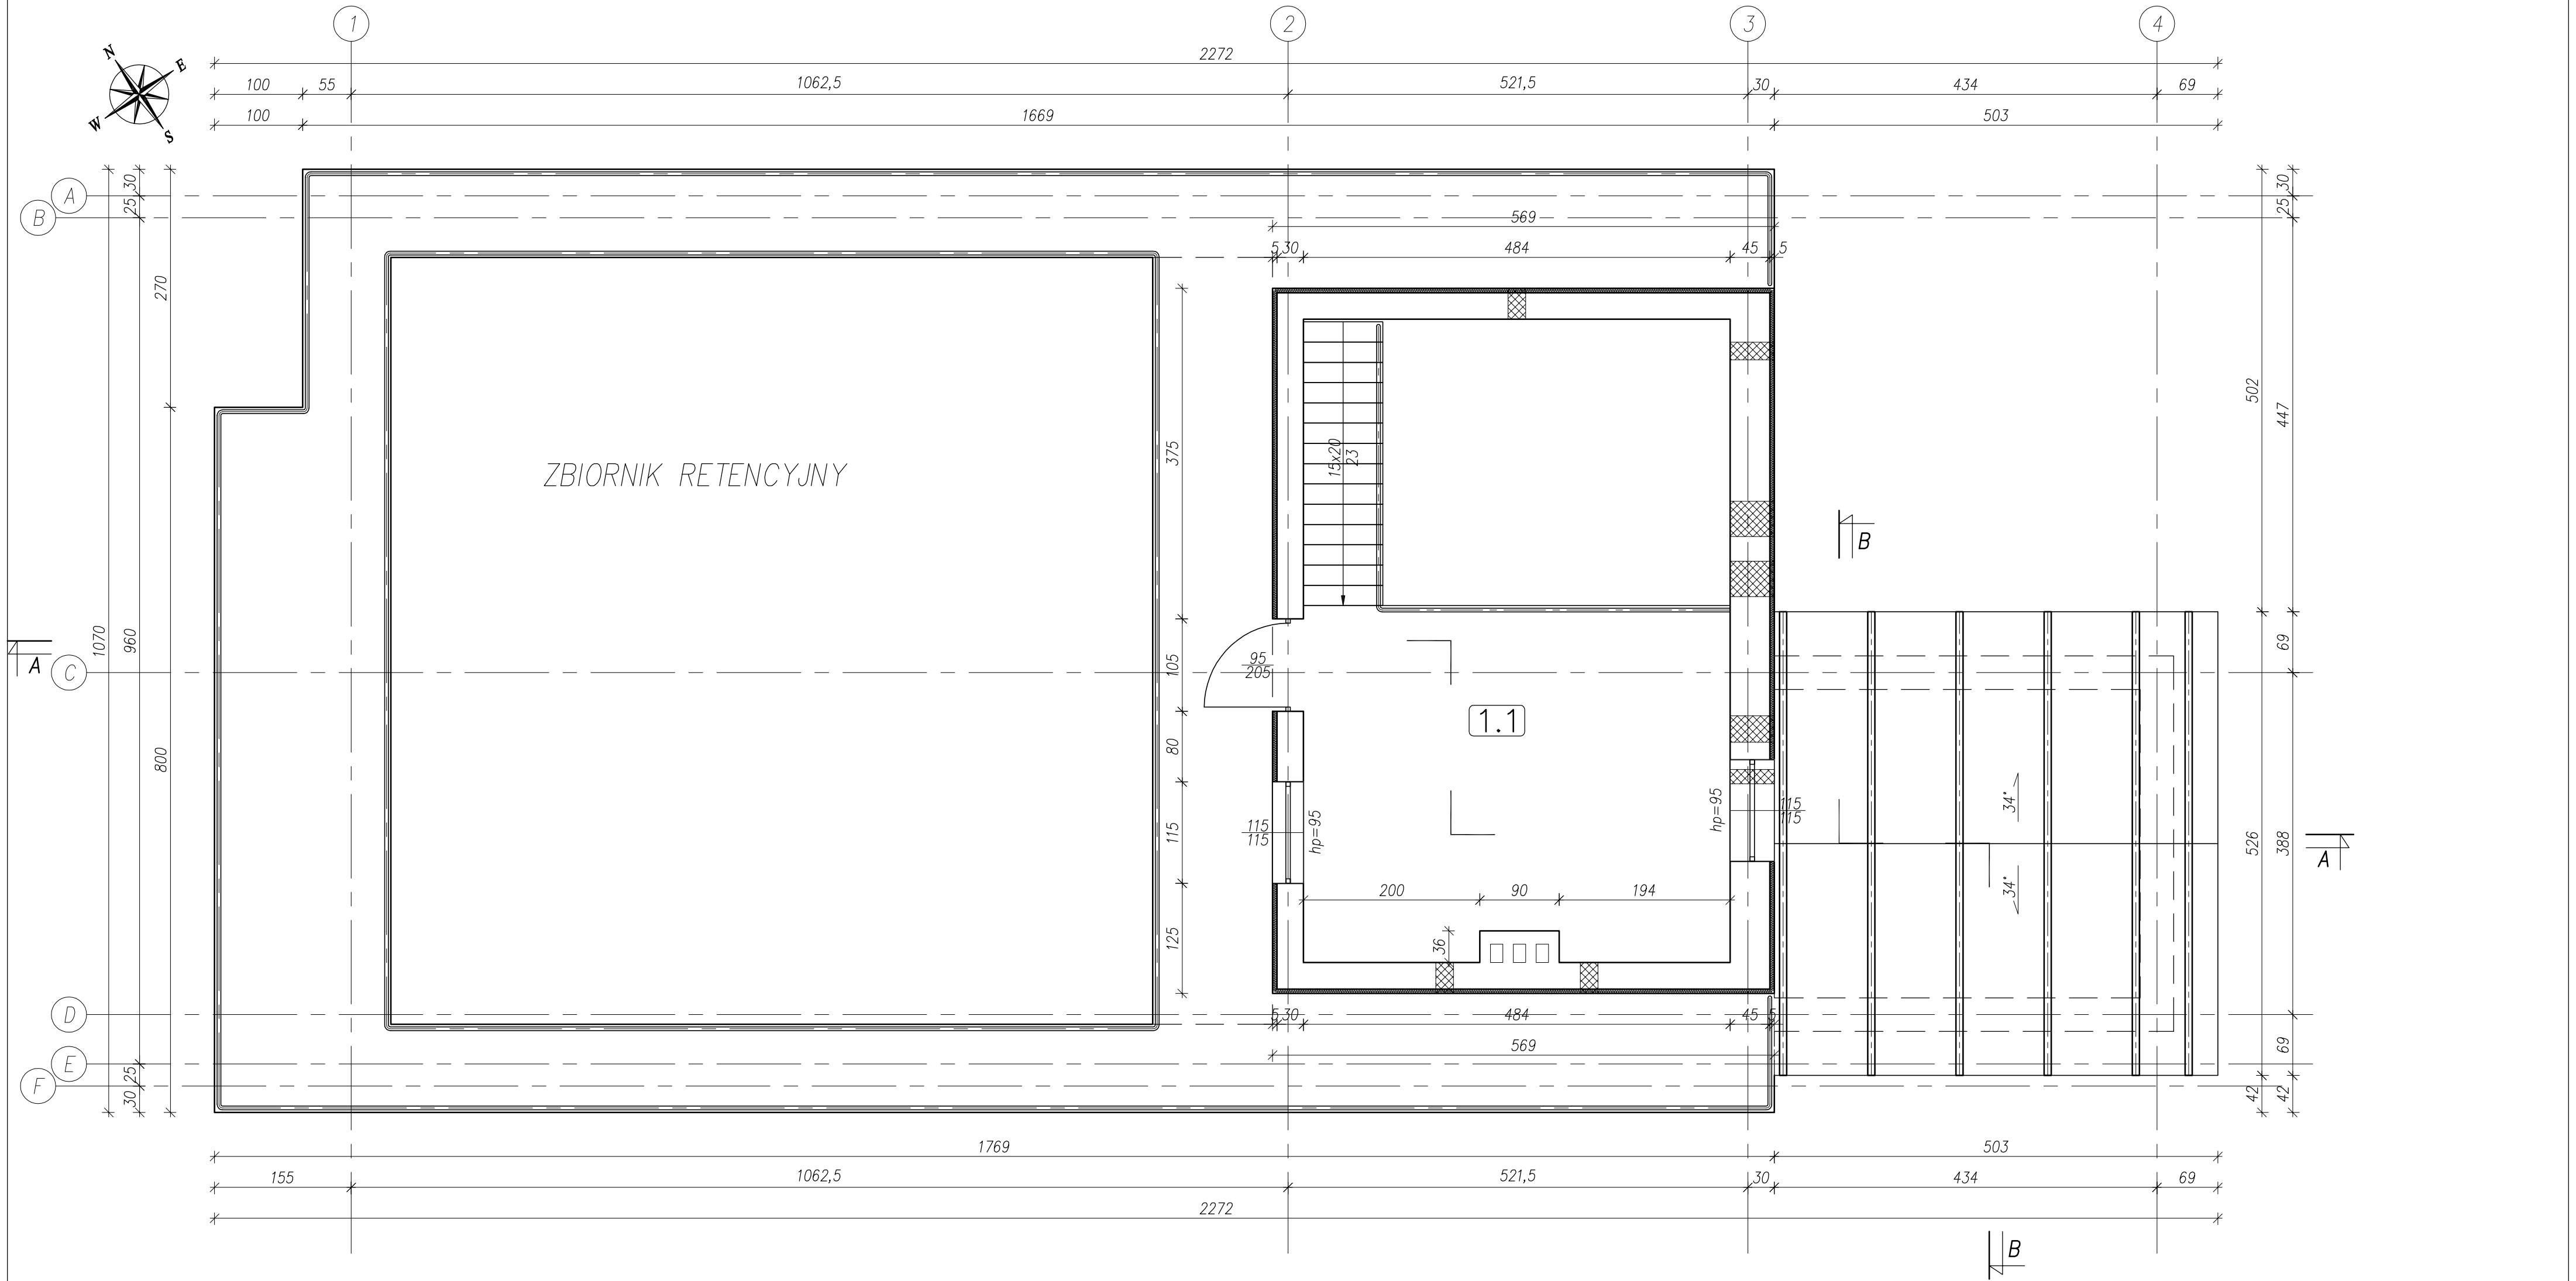

ZESTAWIENIE POMIESZCZEŃ				
NR POM	NAZWA POMIESZCZENIA	POWIERZCHNIA [m ²]	WYKOŃCZENIE POSADZKI	WYKOŃCZENIE ŚCIAN
1.1	Antresola	19.28	płytki gresowe	farba emulsyjna
RAZEM		19.28	m ²	

UWAGI:

1. Lokalizacja otworów technologicznych zgodnie z projektem branży technologicznej.

N

B

M

Technologie

NBM Technologie

Mrocza 1. Wspólnicy spółka jawna
42-202 Częstochowa ul. Bór 143/157
tel/fax: 34 365-75-81
e-mail: biuro@nbmtechnologie.pl

ZADANIE:

PRZEBUDOWA I ROZBUDOWA OCZYSZCZALNI ŚCIEKÓW
W MIEJSCOWOŚCI CZARNY DUNAJEC

OBIEKT:

OCZYSZCZALNIA ŚCIEKÓW W MIEJSCOWOŚCI CZARNY DUNAJEC,
GMINA NOWY TARG

INWESTOR:

PODHALAŃSKIE PRZEDSIĘBIORSTWO KOMUNALNE SP. Z O.O.
AL. TYSIĄCLECIA 35A, 34-400 NOWY TARG

NR EWID.
DZIAŁEK:

4119/5, 4031/7, 4030/2, 4030/41, 4031/10, 4119/8
OBRĘB 0003

NAZWA RYS.:

ISTNIEJĄCA STACJA DMUCHAW I ZBIORNIK RETENCYJNY
RZUT PIĘTRA – STAN ISTNIEJĄCY Z WYBURZENIAMI

STADIUM DOKUMENTACJI
PB

PROJEKTOWAŁ:	NR UPRAWNIEN	SPECIALNOŚĆ	PODPIS	DATA	NR RYSUNKU
mgr inż. Marek Caban	UAN-VIII-7342/350/94	ARCHITEKTONICZNA		12.2015	1:50
mgr inż. Joanna Gurtman	SLK/3849/PWOK/11	KONSTRUKCYJNO-BUDOWLANA		12.2015	
OPRACOWAŁ:	NR UPRAWNIEN	SPECIALNOŚĆ	PODPIS	DATA	NR RYSUNKU
mgr inż. Paweł Głód				12.2015	B-8
SPRACOWAŁ:	NR UPRAWNIEN	SPECIALNOŚĆ	PODPIS	DATA	
mgr inż. arch. Witold Dominik	65/98	ARCHITEKTONICZNA		12.2015	
mgr inż. Małgorzata Sobocińska-Szafran	SLK/1029/PWOK/05	KONSTRUKCYJNO-BUDOWLANA		12.2015	