



BUDYNEK ODWADNIANIA OSADÓW – RZUT FUNDAMENTÓW

SKALA 1:50

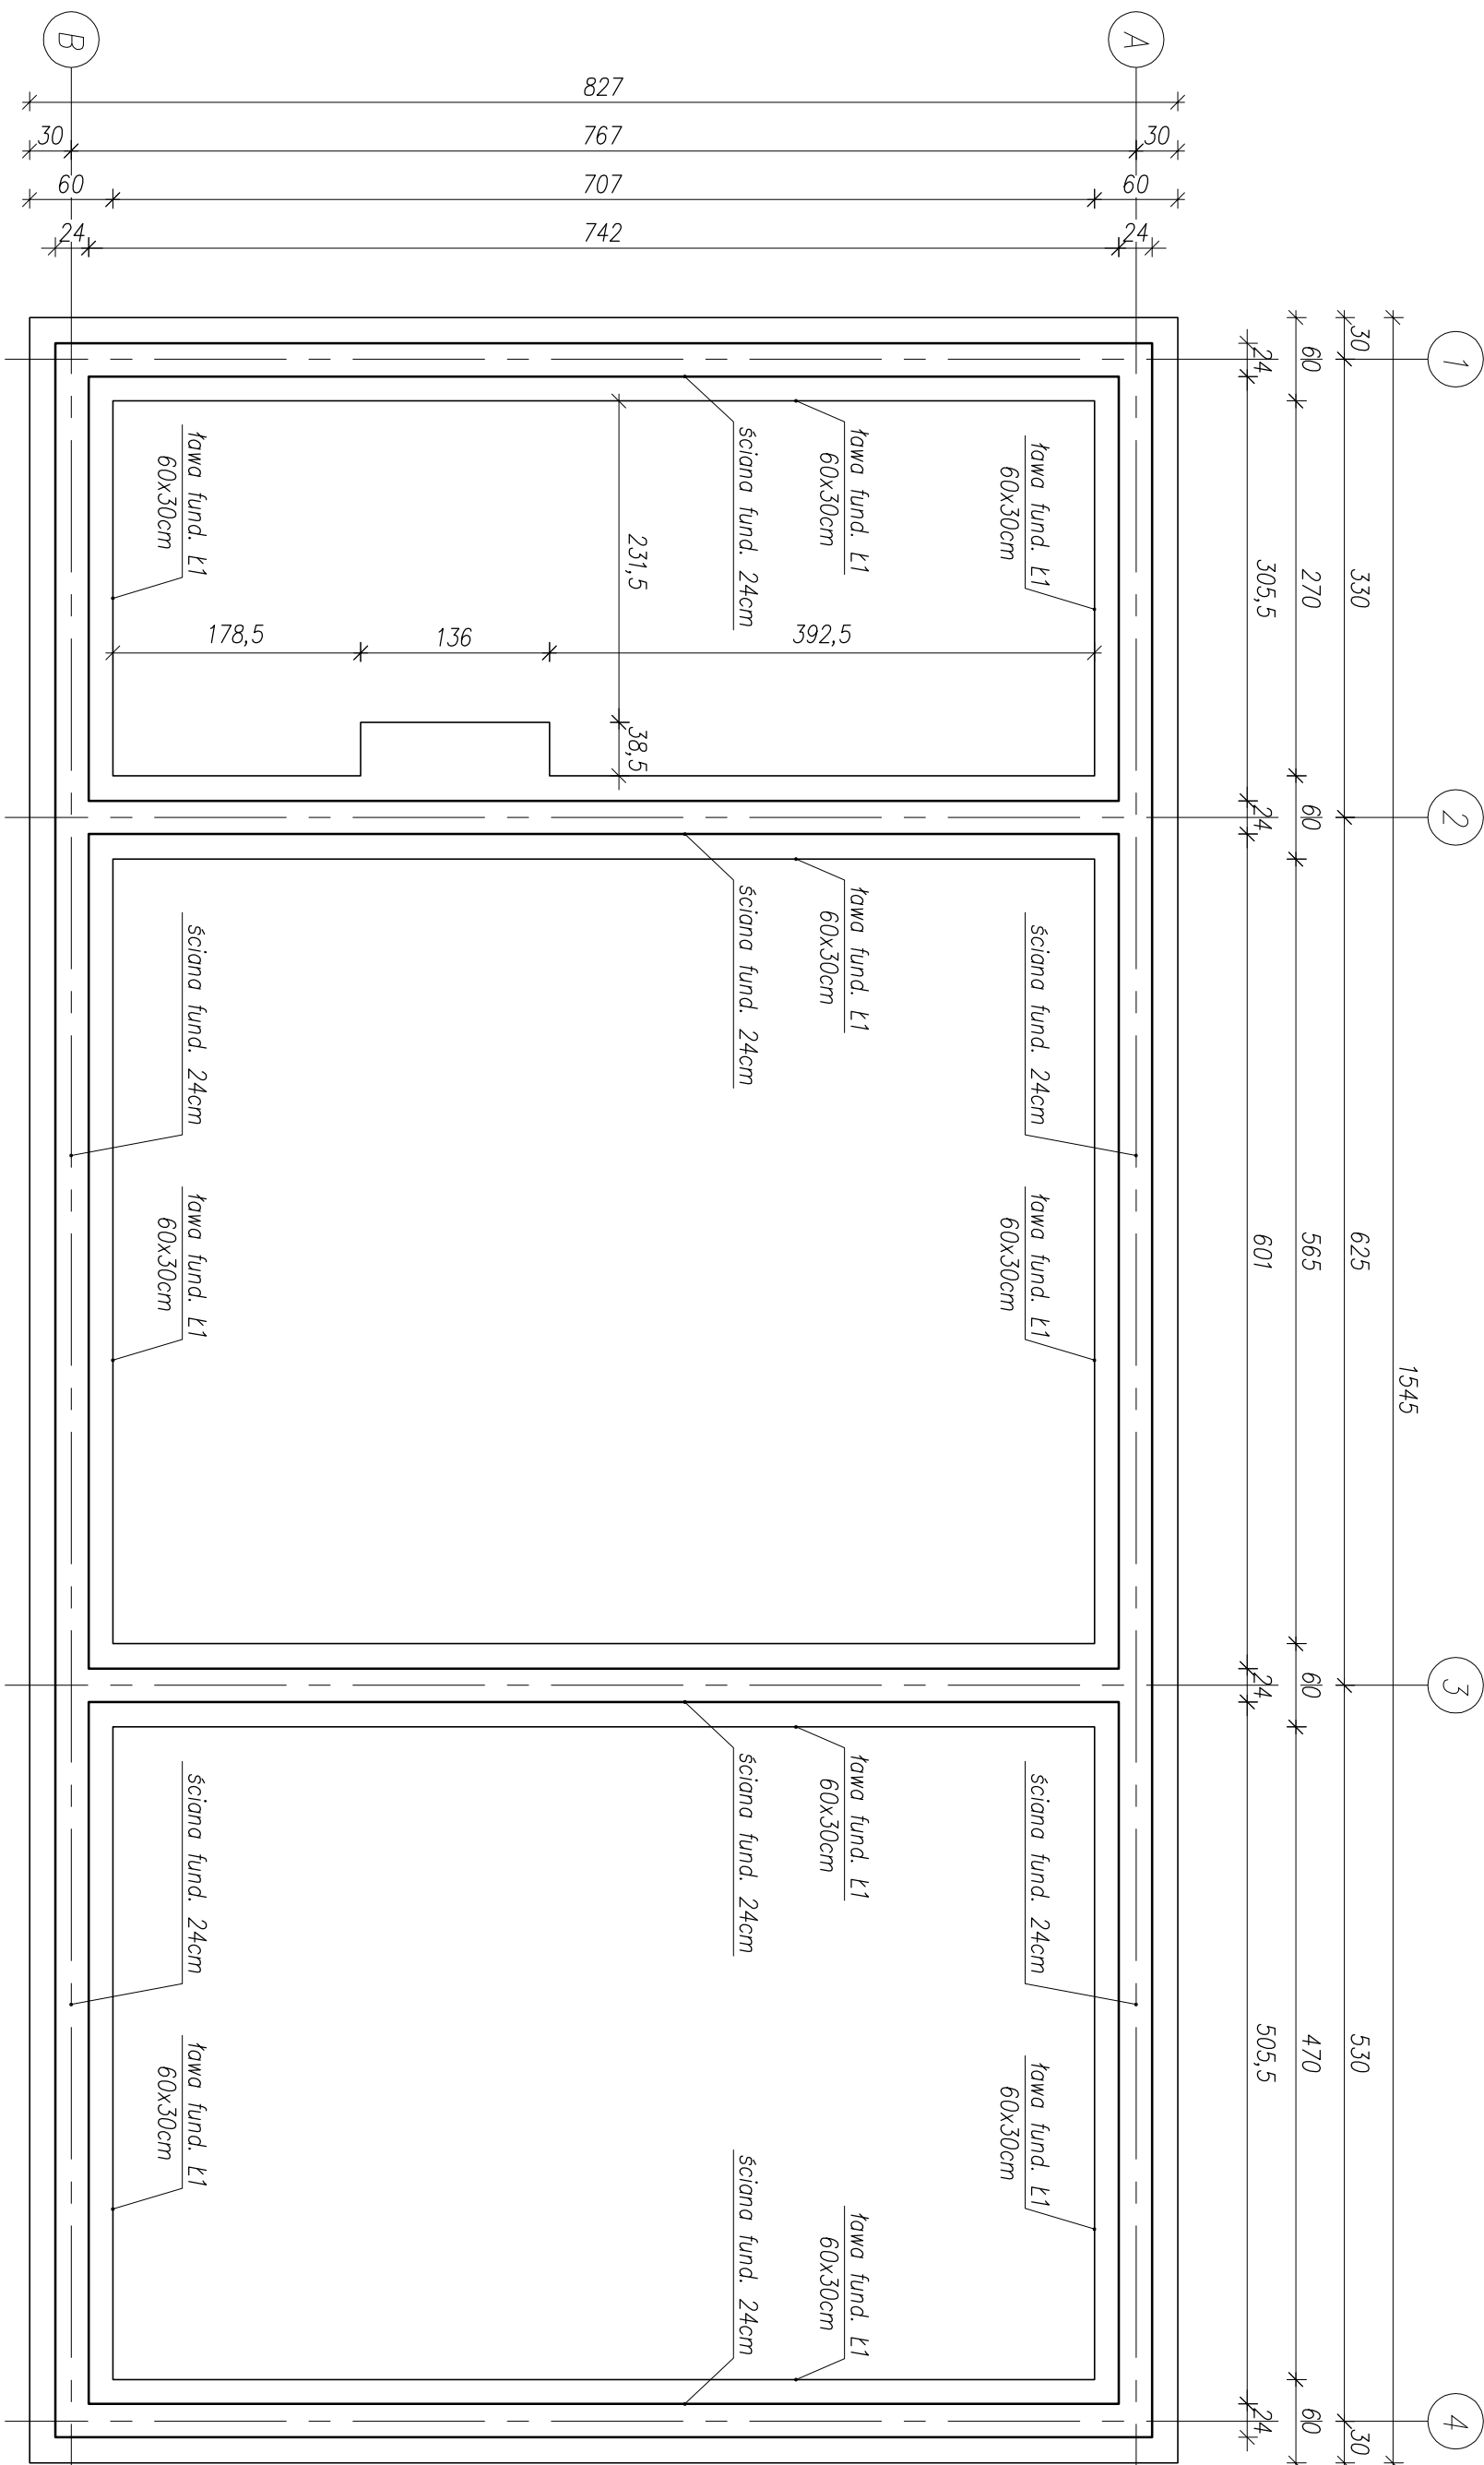

KONSTRUKCJA ŁAWY Ł-1


SKALA 1:20

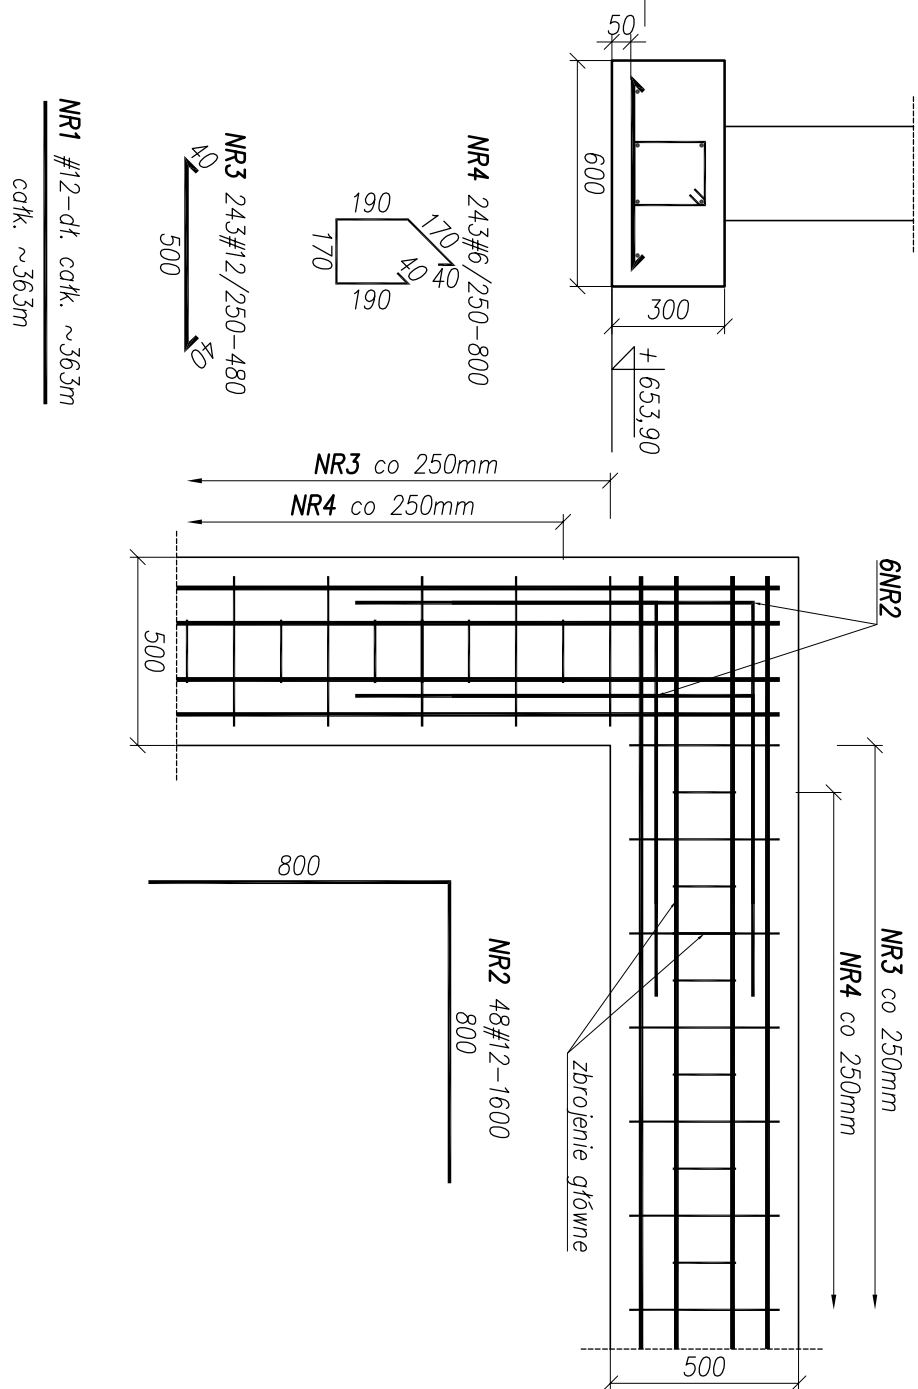

ZBROJENIE NAROŽA KAWY K-1

SKALA 1:20

1. Wymiary w centymetrach, poziomy w metrach.
2. Beton C20/25, stal Epstal B500SP – zbrojenie główne, B500A – strzemiona.
3. Pręty proste tawy taczyc na zakład min 500mm, otulina 5cm.

		NBM Technologie Mroczko i Wspólnicy spółka jawna 42-202 Czystałowice ul. Bór 143/157 42-202 Czystałowice ul. Bór 143/157 Tel/ fax: 34 365-75-81 e-mail: biuro@nbmtechnologie.pl	
ZADANIE: PRZEBUDOWA I ROZBUDOWA OCZYSZCZALNI ŚCIEKÓW W MIEJSCOWOŚCI CZARNY DUNAIEC		OBIEKT: OCZYSZCZALNIA ŚCIEKÓW W MIEJSCOWOŚCI CZARNY DUNAIEC, GMINA NOWY TARG	
INWESTOR: PODHAŃSKIE PRZEDSIĘBIORSTWO KOMUNALNE SP. Z O.O. AL. TYSIĄCLECIA 35A, 34-400 NOWY TARG		NR EWID. 4119/5, 4031/7, 4030/2, 4030/41, 4031/10, 4119/8	
DZIAŁEK: OBRĘB 0003		NAMAZA RYS.: BUDYNEK ODMAWIANIA KONSTRUKCJA FUNDAMENTÓW	
PROJEKTOWA:	NR PROJEKTU:	SPECYFIKACJA:	ROZPIS:
mgr inż. Joanna Bartman	SLK/3849/P/MOK/11	KONSTRUKCJA - BUDOWA	DATA
OPRACOWA:	NR PROJEKTU:	SPECYFIKACJA:	ROZPIS:
mgr inż. Paweł Głód			DATA
SPRACOWA:	NR PROJEKTU:	SPECYFIKACJA:	ROZPIS:
mgr inż. Wojciecha Sobociński - Stefan	SLK/1029/P/MOK/05	KONSTRUKCJA - BUDOWA	DATA
		12.2015	
P.W.		1:50	
SKALA		K-1	
SIŁOWNIA ODKRYWALNA		NR PROJEKTU	