


RZUT DACHU
SKALA 1:100

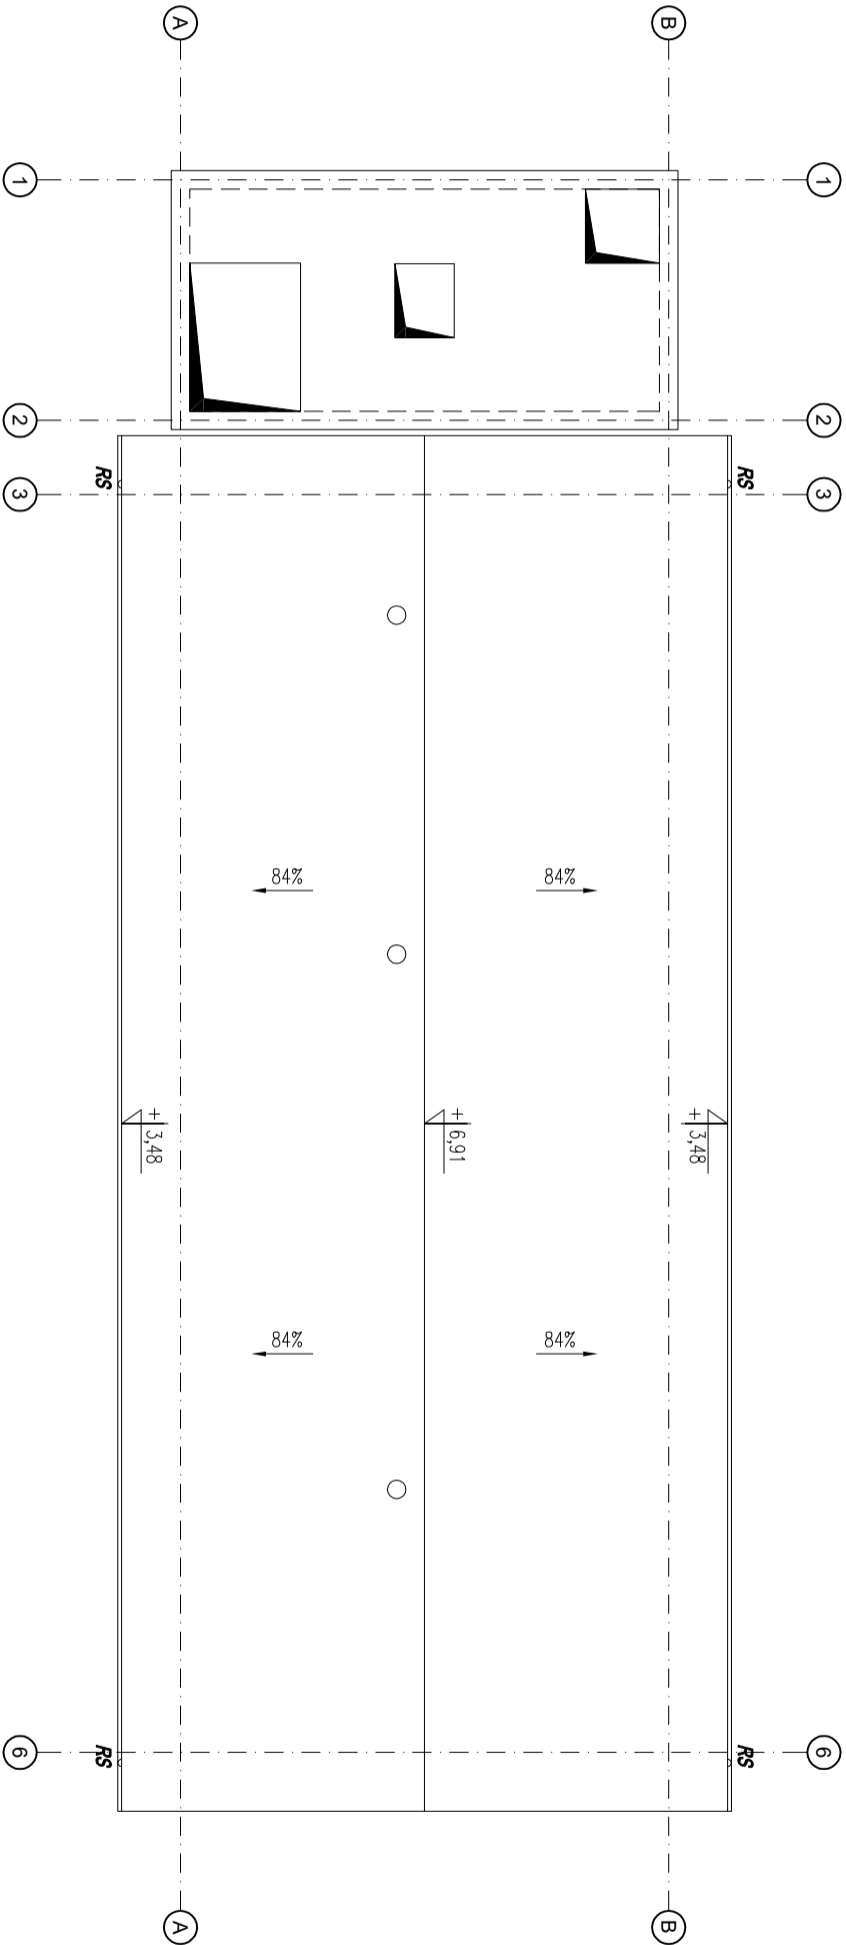

Konstrukcja
KONSTRUKCYJNA
P R A C O W N I A
P R O J E K T O W A

tel./fax: (091) 462 - 74 - 60
e-mail: konstrukcja@post.pl

TEMAT RYSUNKU:		RZUT DACHU			
OBIEKT:		PRZEBUDOWA I ROZBUDOWA OCZYSZCZALNI ŚCIEKÓW we FRYDMANIE			
		OCZYSZCZALNIA ŚCIEKÓW - STACJA ODWADNIANIA OSADU			
		IMIĘ I NAZWISKO	NR UPR.	PODPIS	
		PROJEKTOWAŁ mgr inż. Andrzej BRODOWSKI	107/SZ/85	o specjalności konstrukcyjno-budowlanej	
		OPRACOWAŁ mgr inż. Marcin KONCEWICZ			
		SPRAWDZIŁ mgr inż. R.KLEMIATA	238/SZ/87		
		BRANŻA KONSTRUKCJA	DATA	SKALA	NR RYSUNKU
		STADIUM P.B.	02.2017	1:100	1.10
Rozpowszechnienie i powielanie dokumentacji bez zgody posiadacza praw autorskich jest zabronione. Dz.U.24/1994, poz.83, Art.115-118					