


PLĘTA FUNDAMENTOWA P2 szt.1
SKALA 1:20

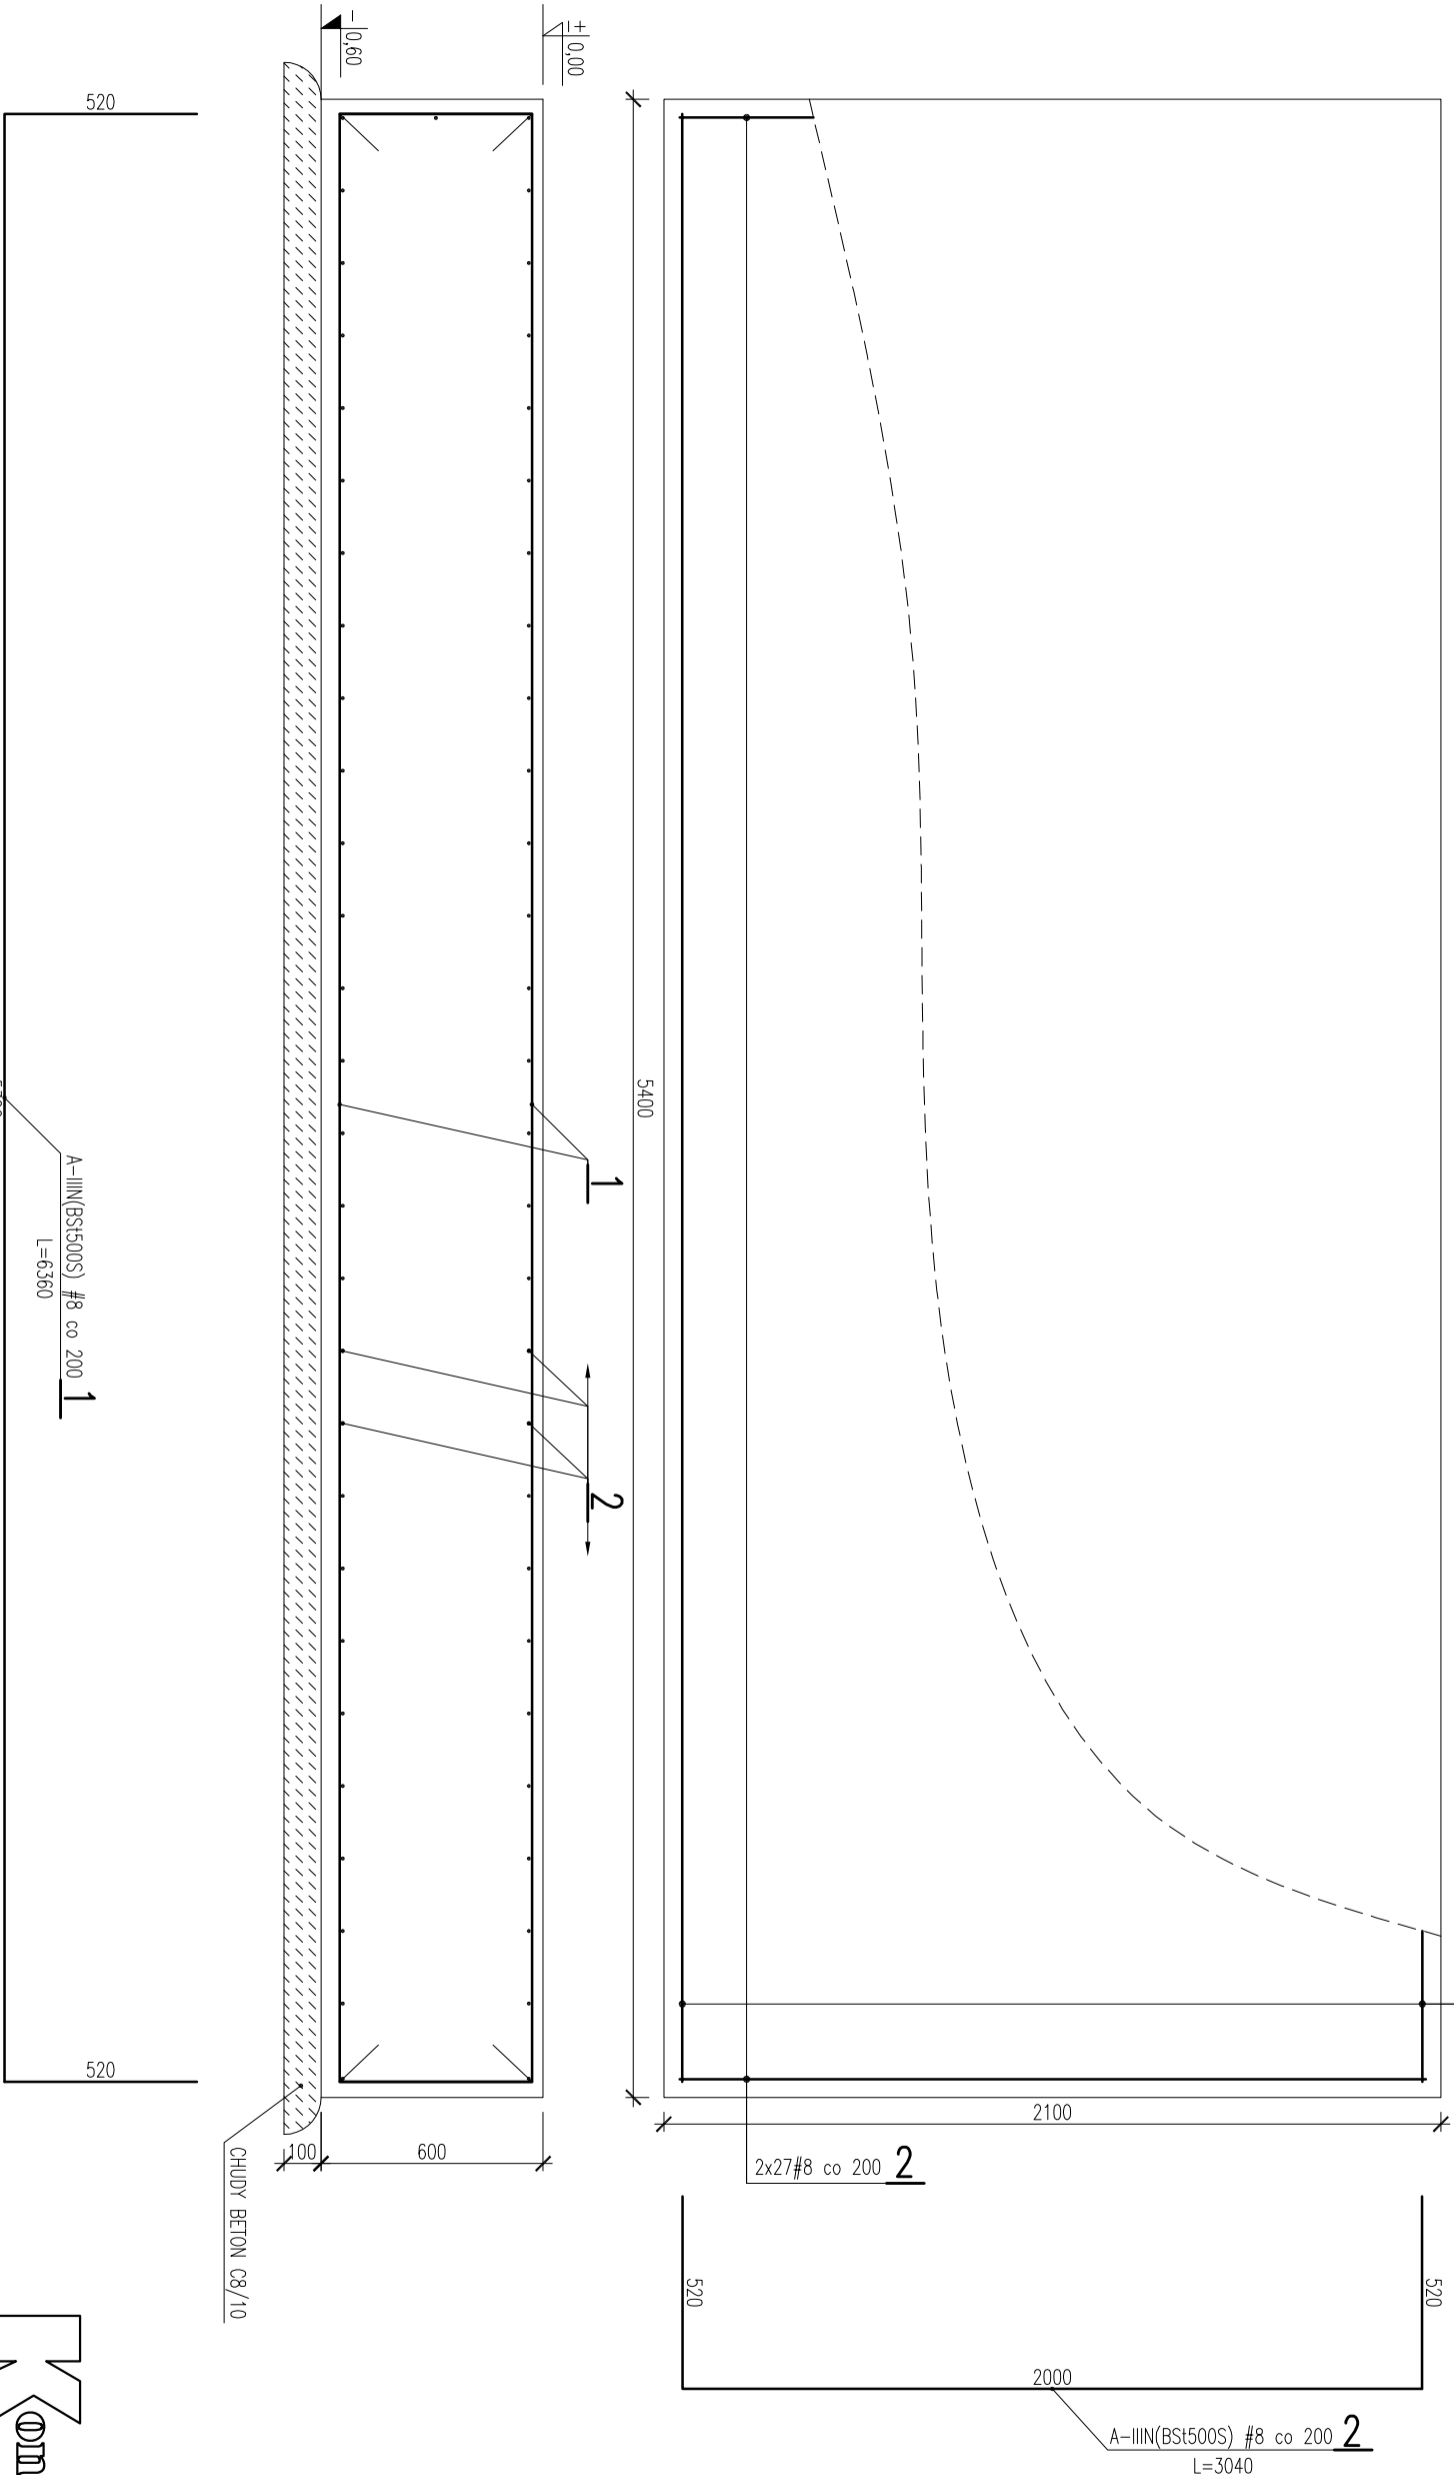

Konstrukcyjne
KONSTRUKCYJNA
P R A C O W N I A
P R O J E K T O W A

tel./fax: (091) 462 - 74 - 60
e-mail: konstrukcja@post.pl

±0,00=520,75m.n.p.m

BETON: C25/30;
STAL ZBROJENIOWA: A-IIIIN(BSt500S);A-I(St3Sx)
OTULINY : 50mm – zbrojenie dolne
30mm – pozostałe

1. POZIOM POSADOWIENIA PROJEKTOWANYCH FUNDAMENTÓW (–0,60m),
2. POWIERZCHNIE STYKAJĄCE SIĘ Z GRUNTEM SMAROWAĆ DYSPERBITEM,
3. ROBOTY ZIEMNE WG UWAG OPISU TECHNICZNEGO,

TEMAT RYSUNKU:	PŁYTA FUNDAMENTOWA P2				
OBIEKT:	PRZEBUDOWA I ROZBUDOWA OCZYSZCZALNI ŚCIEKÓW we FRYDMANIE				
	OCZYSZCZALNIA ŚCIEKÓW - STACJA ODWADNIANIA OSADU				
	IMIĘ I NAZWISKO		NR UPR.	PODPIS	
	PROJEKTOWAŁ mgr inż. Andrzej BRODOWSKI		107/SZ/85	o specjalności konstrukcyjno-budowlanej	
	OPRACOWAŁ mgr inż. Marcin KONCEWICZ				
SPRAWDZIŁ mgr inż. R.KLEMIATA		238/SZ/87			
BRANŻA	KONSTRUKCJA	DATA	SKALA	NR RYSUNKU	
STADIUM	P.B.	02.2017	1:20	1.4	
Rozpoznaczenie i powołanie dokumentacji bez zgody posiadacza praw autorskich jest zabronione. Dz.U.24/1994, poz.83, Art.115-118					