



PRZEKRÓJ B-B
SKALA 1:50

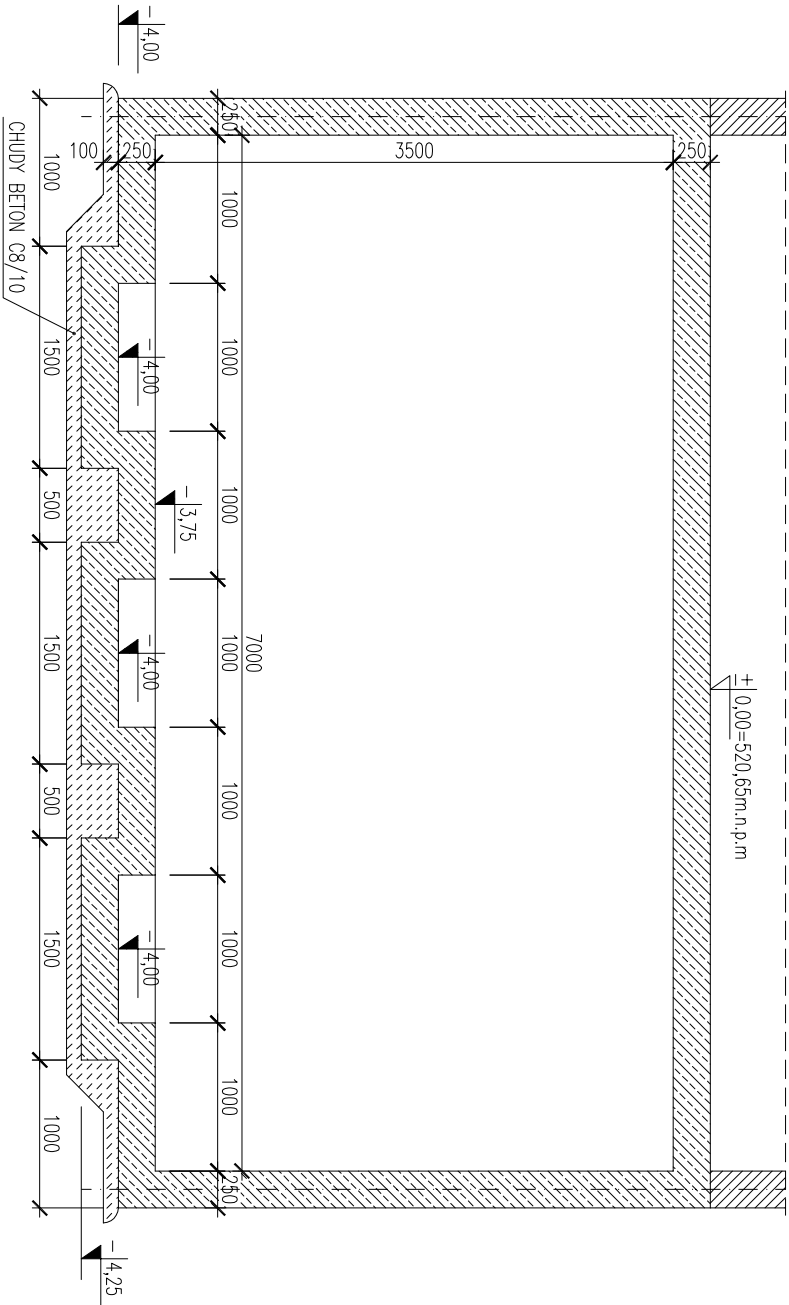

RZUT PŁYTY DENNEJ
ZBIORNIKA RETENCYJNEGO V=84m³
SKALA 1:50

RZUT PŁYTY DENNEJ
SKALA 1:50

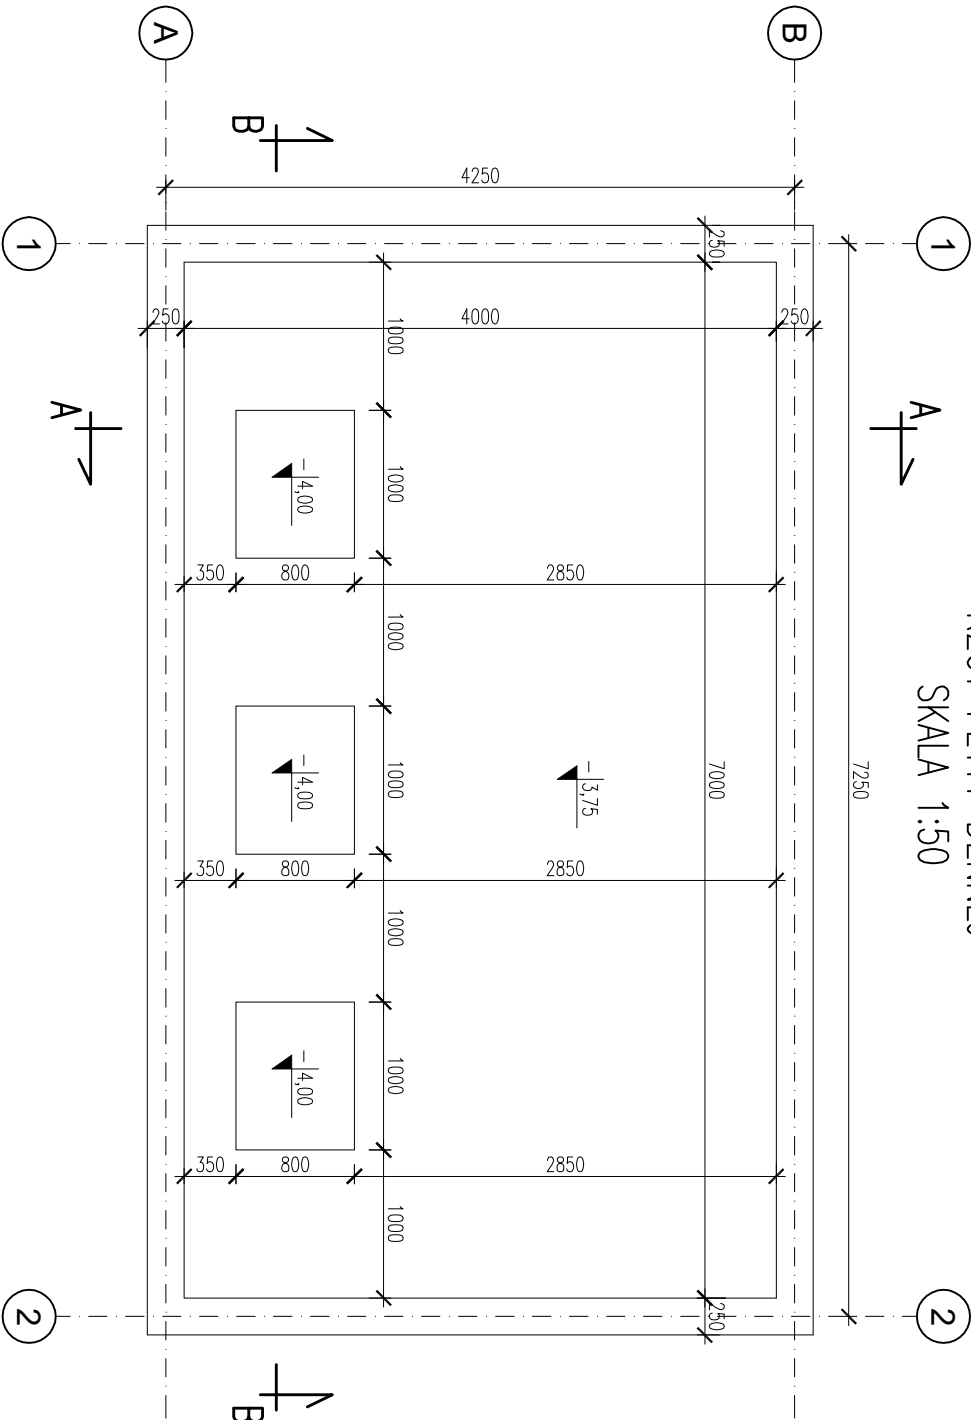

ZR-ZBIORNIK RETENCYJNY V=84m³

BETON HYDROTECHNICZNY: C25/30 W8 F150;
STAŁ ZBROJENIOWA: A-IIIIN (BSt500S);

ZBROJENIE ŚCIAN I PŁYTY DENNEJ: #12 co 150;
OTULINY ZBIORNIKA: 50mm-zbrojenie dolne; 40mm-ściany

Konstrukcja
KONSTRUKCYJNA
P R A C O W N I A
P R O J E K T O W A

tel./fax: (091) 462 - 74 - 60
e-mail: konstrukcja@post.pl

TEMAT RYSUNKU:	RZUT PŁYTY DENNEJ ZBIORNIKA RETENCYJNEGO V=84m ³			
	PRZEBUDOWA I ROZBUDOWA OCZYSZCZALNI ŚCIEKÓW we FRYDMANIE			
OBIEKT:	OCZYSZCZALNIA ŚCIEKÓW - ZBIORNIK RETENCYJNY I BUDYNEK SIŁOPASKOMNIKA			
PROJEKTOWAŁ	IMIĘ I NAZWISKO	NR UPR.	PODPIS	
OPRACOWAŁ	mgr inż. Andrzej BRODOWSKI	107/SZ/85	o specjalności: konstrukcyjno-budowlanej	
SPRAWDZIŁ	mgr inż. R.KLEMIATA	258/SZ/87	o specjalności: konstrukcyjno-budowlanej	
BRANŻA	KONSTRUKCJA	DATA	SKALA	NR RYSUNKU
STADIUM	P.B.	02.2017	1:50	2.1
Rozpozwazeczenie i powołanie dokumentacji bez zgody posiadacza praw autorskich jest zabronione. Dz.U.24/1994, poz.83, Art.115-118				