


RZUT DACHU
SKALA 1:50

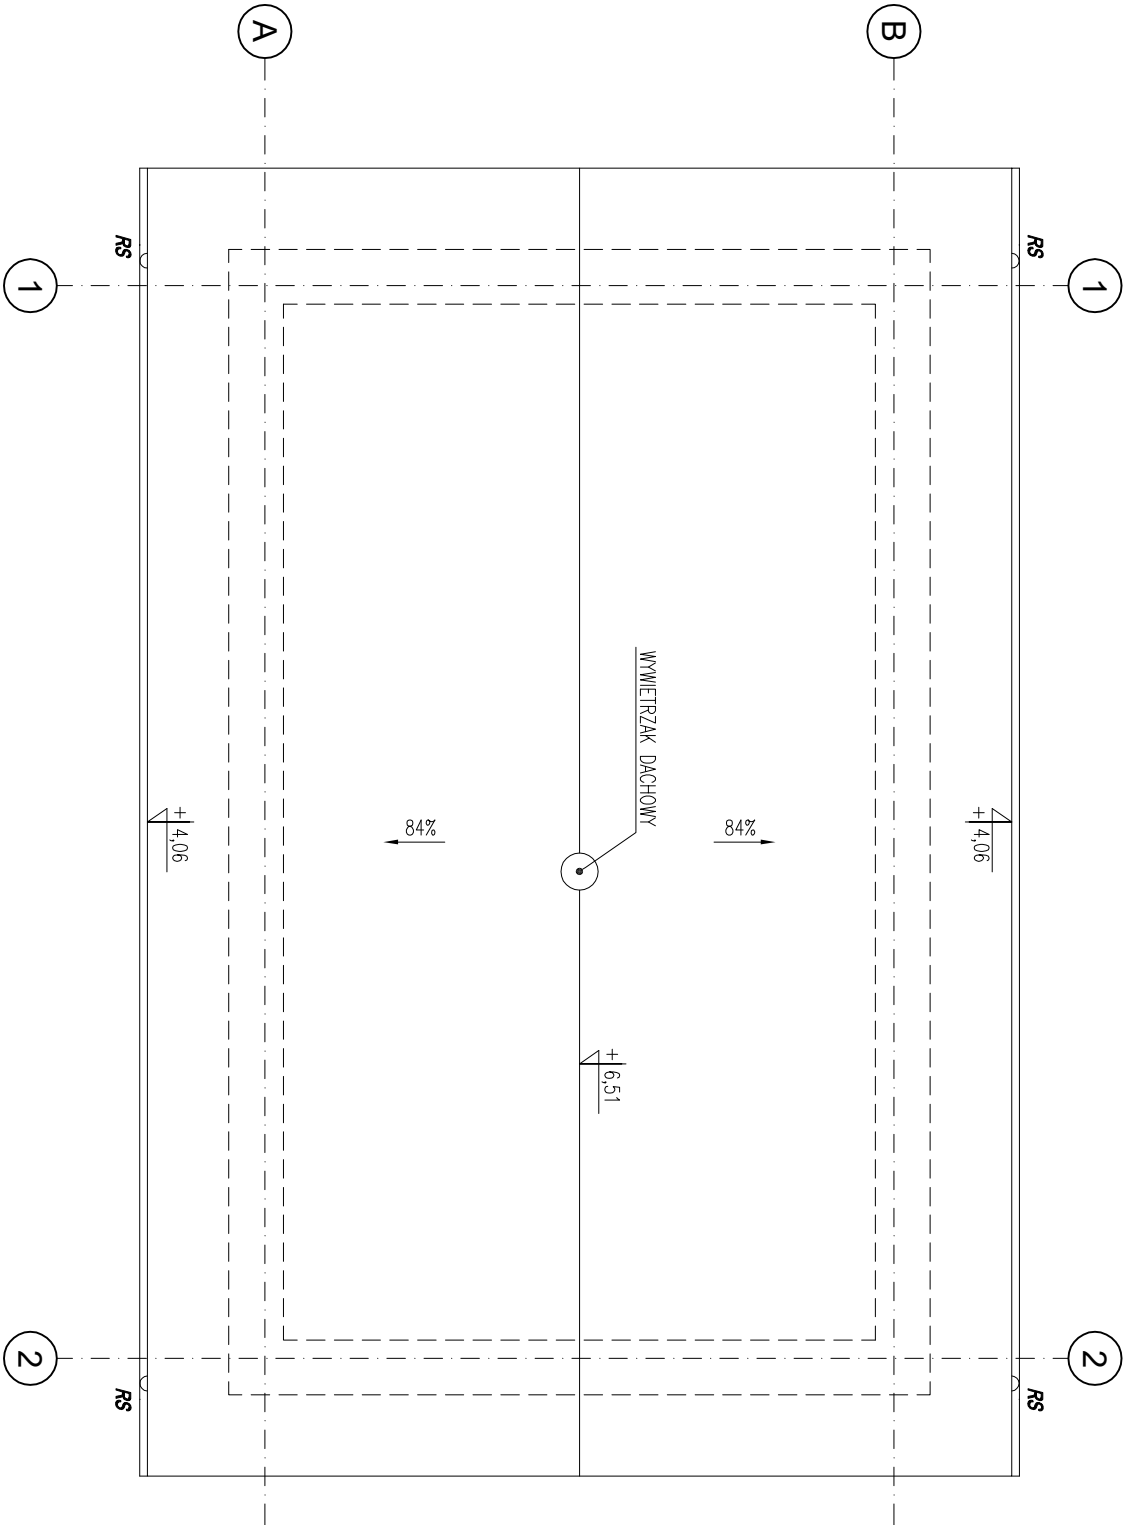

KONSTRUKCYJNA
PRACOWNIA
PROJEKTOWA

tel./fax: (091) 462 - 74 - 60
e-mail: konstrukcja@post.pl

TEMAT RYSUNKU:	RZUT DACHU		
OBIEKT:	PRZEBUDOWA I ROZBUDOWA OCZYSZCZALNI ŚCIEKÓW we FRYDMANIE		
	OCZYSZCZALNIA ŚCIEKÓW - ZBIORNIK RETENCYJNY I BUDYNEK SIÓPŁASKOMNIKA		
	IMIĘ I NAZWISKO	NR UPR.	PODPIS
	PROJEKTOWAŁ mgr inż. Andrzej BRODOWSKI	107/SZ/85	
	OPRACOWAŁ mgr inż. Marcin KONCEWICZ	o specjalności konstrukcyjno-budowlanej	
	SPRAWDZIŁ mgr inż. R.KLEMIATA	238/SZ/87	
BRANŻA	KONSTRUKCJA	DATA	NR RYSUNKU
STADIUM	P.B.	02.2017	1:50
2.6			
Rozpowszechnienie i powielanie dokumentacji bez zgody posiadacza praw autorskich jest zabronione. Dz.U.24/1994, poz.83, Art.115-118			