


PRZEKRÓJ A-A
SKALA 1:50

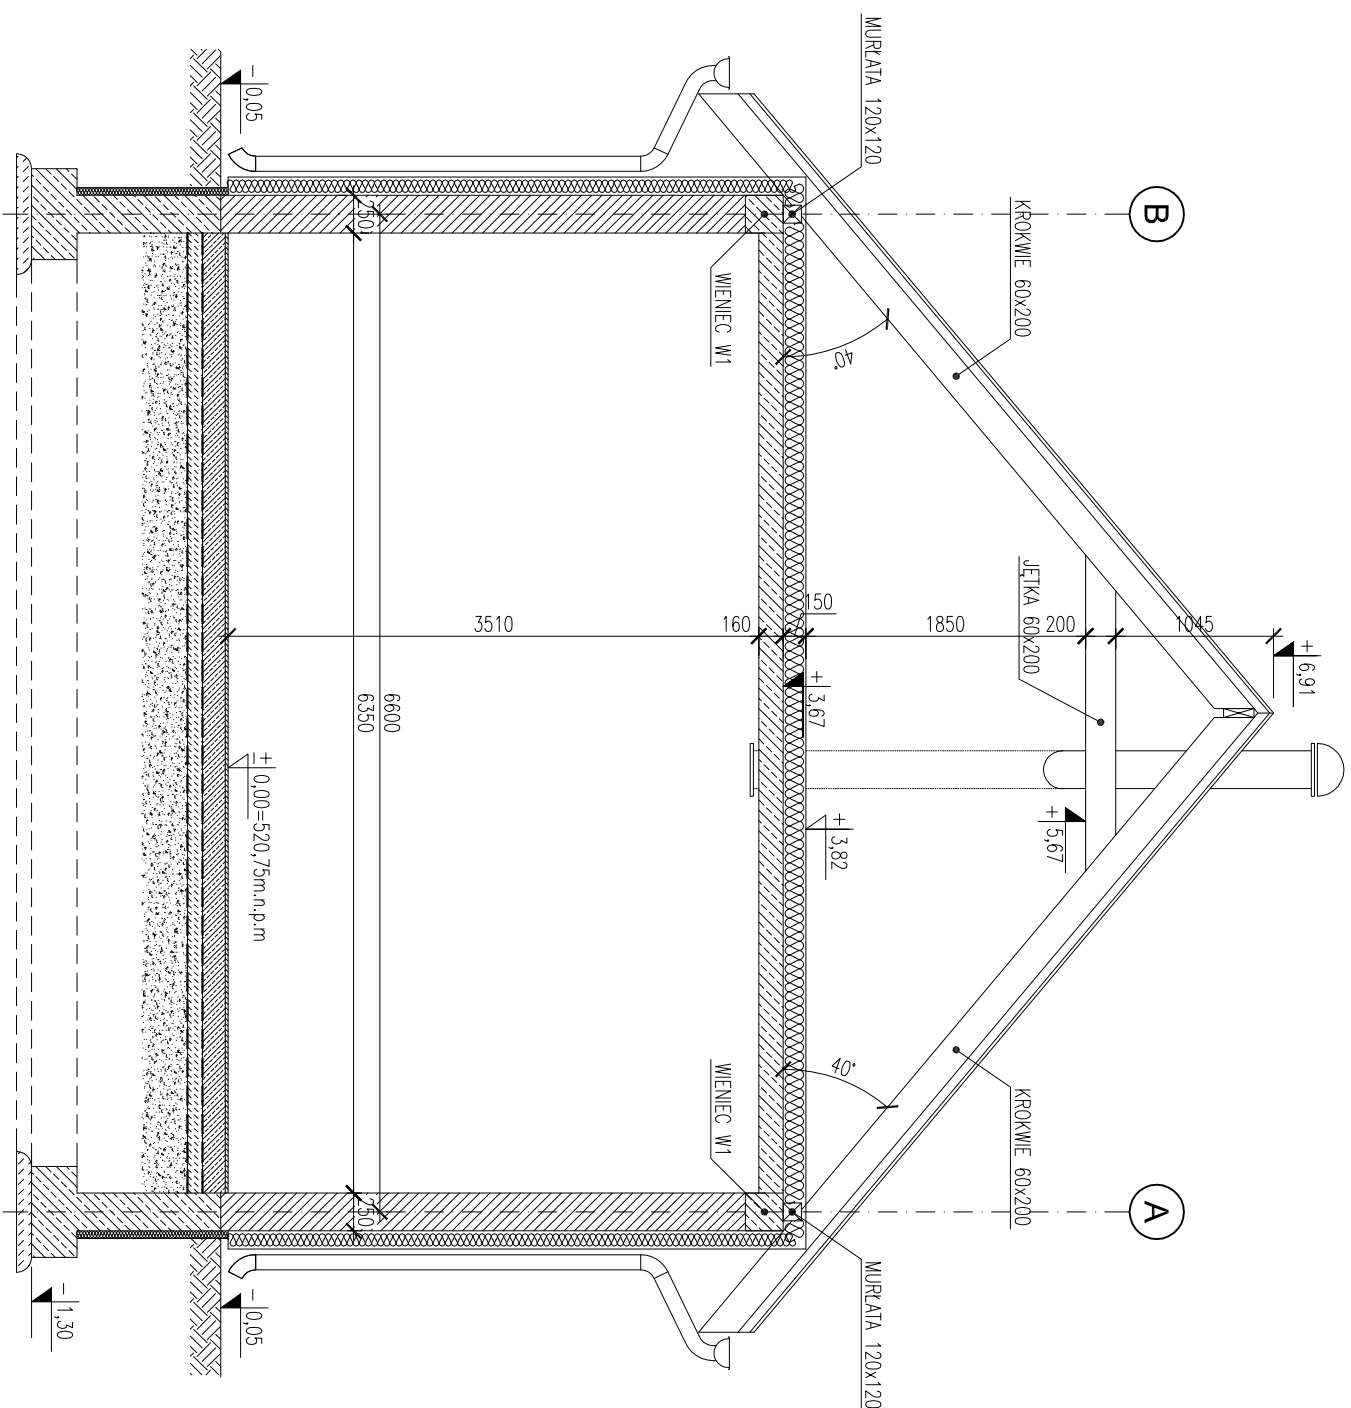

- | | |
|---|--|
| 1 | TYMK ZEMNE PRZNY akrylowy 1,0cm
OCIEPLENIE styropian gr.12cm
PUSTAK CERAMICZNY Porotherm gr.25cm
TYMK WIENNE PRZNY cementowo-wapienny 1,5cm |
| 2 | OCIEPLENIE styropian lub wełna mineralna gr.15cm
STROP ŻEBRIOWY gr.16cm
TYMK WIENNE PRZNY cementowo-wapienny 1,5cm |
| 3 | BLACHA TRAPEZOWA gr.5,5cm
ŁATY gr.3cm
KONTRYLATY gr.3cm
KROKWIĘ 6x20cm |
| 4 | GRES na zaprawie gr. 2cm
POSADZKA BETONOWA gr. 15cm
FOLIA PE 0,3mm
STYROPIAN EPS 200-036 gr. 10cm
CHUDY BETON gr. 10cm
FOLIA PE 0,3mm
PODSYPKA ŻWIROWO-PIASKOWA gr. 30cm |

Konstruktęjsa
KONSTRUKCYJNA
PRACOWNIA
PROJEKTOWA

tel/fax: (091) 462- 74- 60
e-mail: konstrukcja@post.pl

BETON C20/25;
STAL ZBROJENIOWA: A-IIIIN (BSt500S);
DREWNO KONSTRUKCYJNE KLASY: C24.

UWAGA:

1. DOSTĘP DO WENTYLATORÓW I WYMIETRZAKÓW Z ZEWNĄTRZ W/G USTALEŃ Z INWESTOREM.

TEMAT RYSUNKU:		PRZEKRÓJ POPRZECZNY A-A			
OBIEKT:	PRZEBUDOWA I ROZBUDOWA OCZYSZCZALNI ŚCIEKÓW W FRYDMANIE				
	OCZYSZCZALNIA ŚCIEKÓW - STACJA ODWADNIANIA OSADU				
PROJEKTOWAŁ	mgr inż. Andrzej BRADOWSKI	NR UPR. 107/SZ/85	PODPIS		
OPRACOWAŁ	mgr inż. Marcin KONCEWICZ	o specjalności konstrukcyjno-budowlanej			
SPRAWDZIŁ	mgr inż. R. KLEMIATA	ZS81/SZ/87			
BRANŻA	KONSTRUKCJA	o specjalności konstrukcyjno-budowlanej			
STADIUM	P.W.	DATA 05.2017	SKALA 1:50	NR RYSUNKU 1.10	

Rozwinięcie i powiększenie dokumentacji bez zgody posiadacza praw autorskich jest zabronione.
Dz.U.24/1994, poz.53, Art.115-118