


SZCZEGÓŁ ZBROJENIA NAROŻY ŚCIAN FUNDAMENTOWYCH
SKALA 1:20

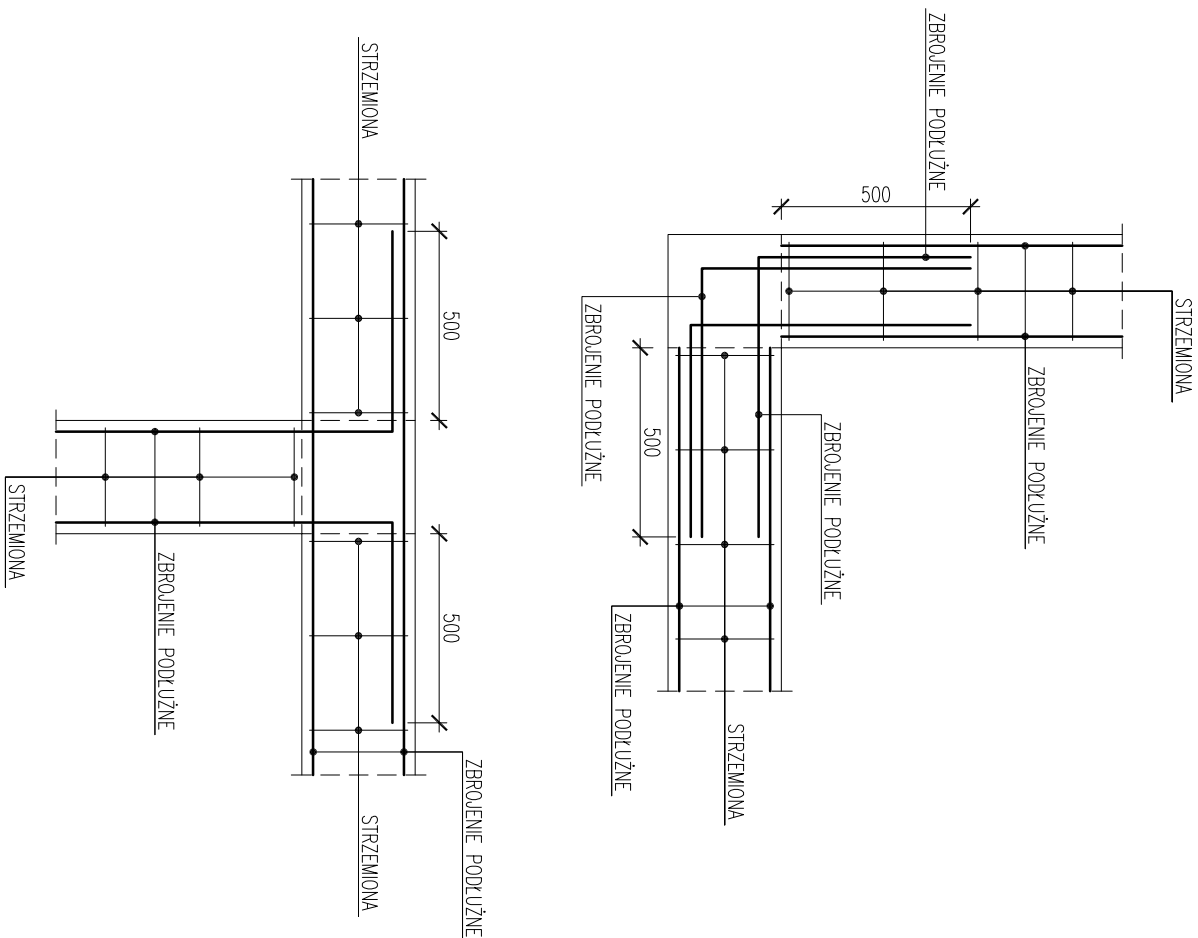


Konstruktjā
KONSTRUKCYJNA
P R A C O W N I A
PROJEKTOWA

tel./fax: (091) 462 - 74 - 60
e-mail: konstrukcja@post.pl

TEMAT RYSUUNKU:	SZCZEGÓŁ ZBROJENIA NAROŻY ŚCIAN FUNDAMENTOWYCH				
	PRZEBUDOWA I ROZBUDOWA OCZYSZCZALNI ŚCIEKÓW W FRYDMANIE				
OBJEKT:	OCZYSZCZALNIA ŚCIEKÓW - STACJA ODWADNIANIA OSADU				
PROJEKTOWAŁ	IMIĘ I NAZWISKO	NR UPR.	PODPIS		
OPRACOWAŁ	mgr inż. Andrzej BRODOWSKI	107/SZ/265			
	o specjalności konstrukcyjno-budowlanej				
SPRAWDZIŁ	mgr inż. Marcin KONCEWICZ	258/SZ/87			
	o specjalności konstrukcyjno-budowlanej				
BRANŻA	KONSTRUKCJA	DATA	SKALA	NR RYSUNKU	
STADIUM	P.W.	05.2017	1:20	1.3	

PLYTA FUNDAMENTOWA P1 szt.2
SKALA 1:20

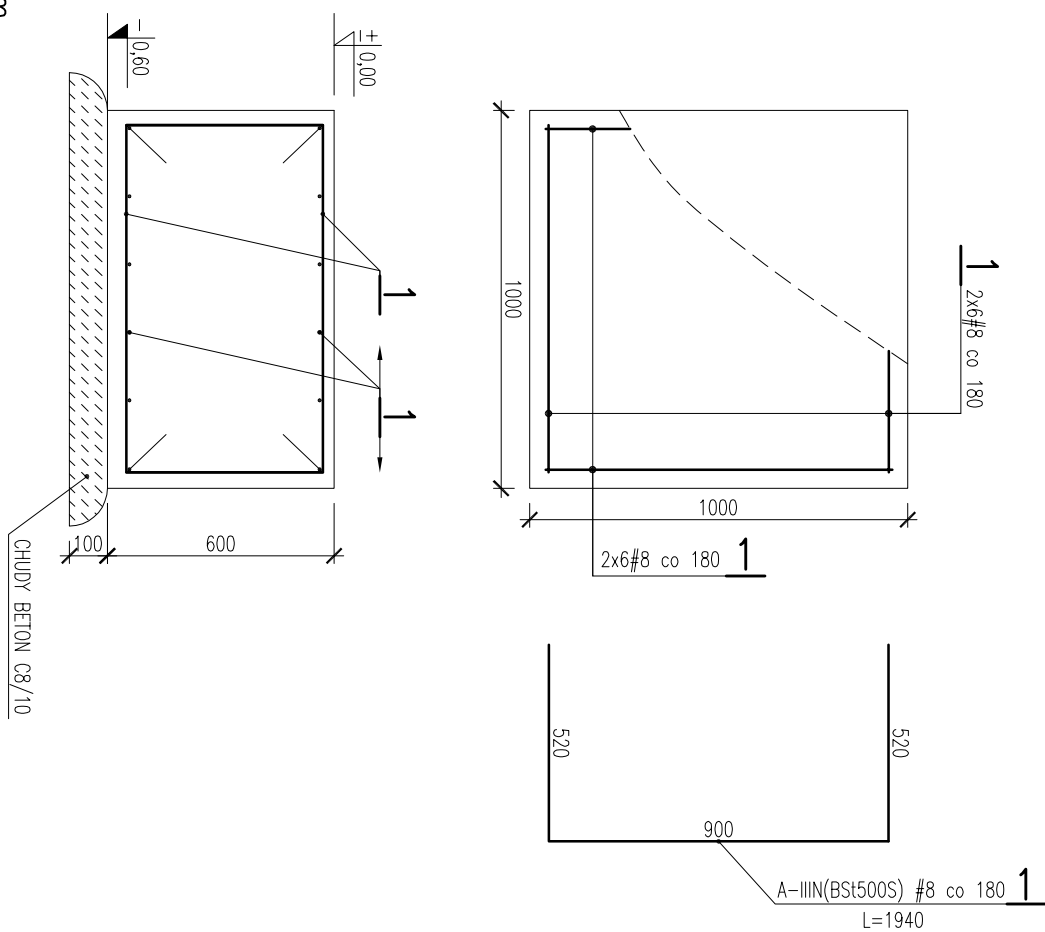

BITEM,
Konstruktýjna
KONSTRUKCYJNA
P R A C O W N I A
PROJEKTOWA

tel./fax. (091) 462 - 74 - 50
e-mail: konstrukcja@post.p.lodz.pl

TEMAT RYSUŃKI:	PŁYTA FUNDAMENTOWA P1				
	PRZEBUDOWA I ROZBUDOWA OCZYSZCZALNI ŚCIEKÓW W FRYDMANIE				
OBIEKT:	OCZYSZCZALNIA ŚCIEKÓW - STACJA ODWADNIANIA OSADU				
	IMIE I NAZWISKO	NR DUPR.	PODPIS		
PROJEKTOWAŁ	mgr inż. Andrzej BRODOWSKI	1107/SZ/85	o specjalności konstrukcyjno-budowlanej		
OPRACOWAŁ	mgr inż. Marcin KONCEWICZ		o specjalności konstrukcyjno-budowlanej		
SPRAWDZIŁ	mgr inż. R. KLEMIATA	256/SZ/87	o specjalności konstrukcyjno-budowlanej		
BRANŻA	KONSTRUKCJA	DATA	SKALA	NR RYSUNKU	
STADIUM	P.W.	05.2017	1:20	1.4	

Rozpozyszczenie i powielenie dokumentacji bez zgody posiadacza praw autorskich jest zabronione.
 Dz.24/1994, poz.351, Art.115-118