


PLYTA FUNDAMENTOWA P2 szt.1  
SKALA 1:20

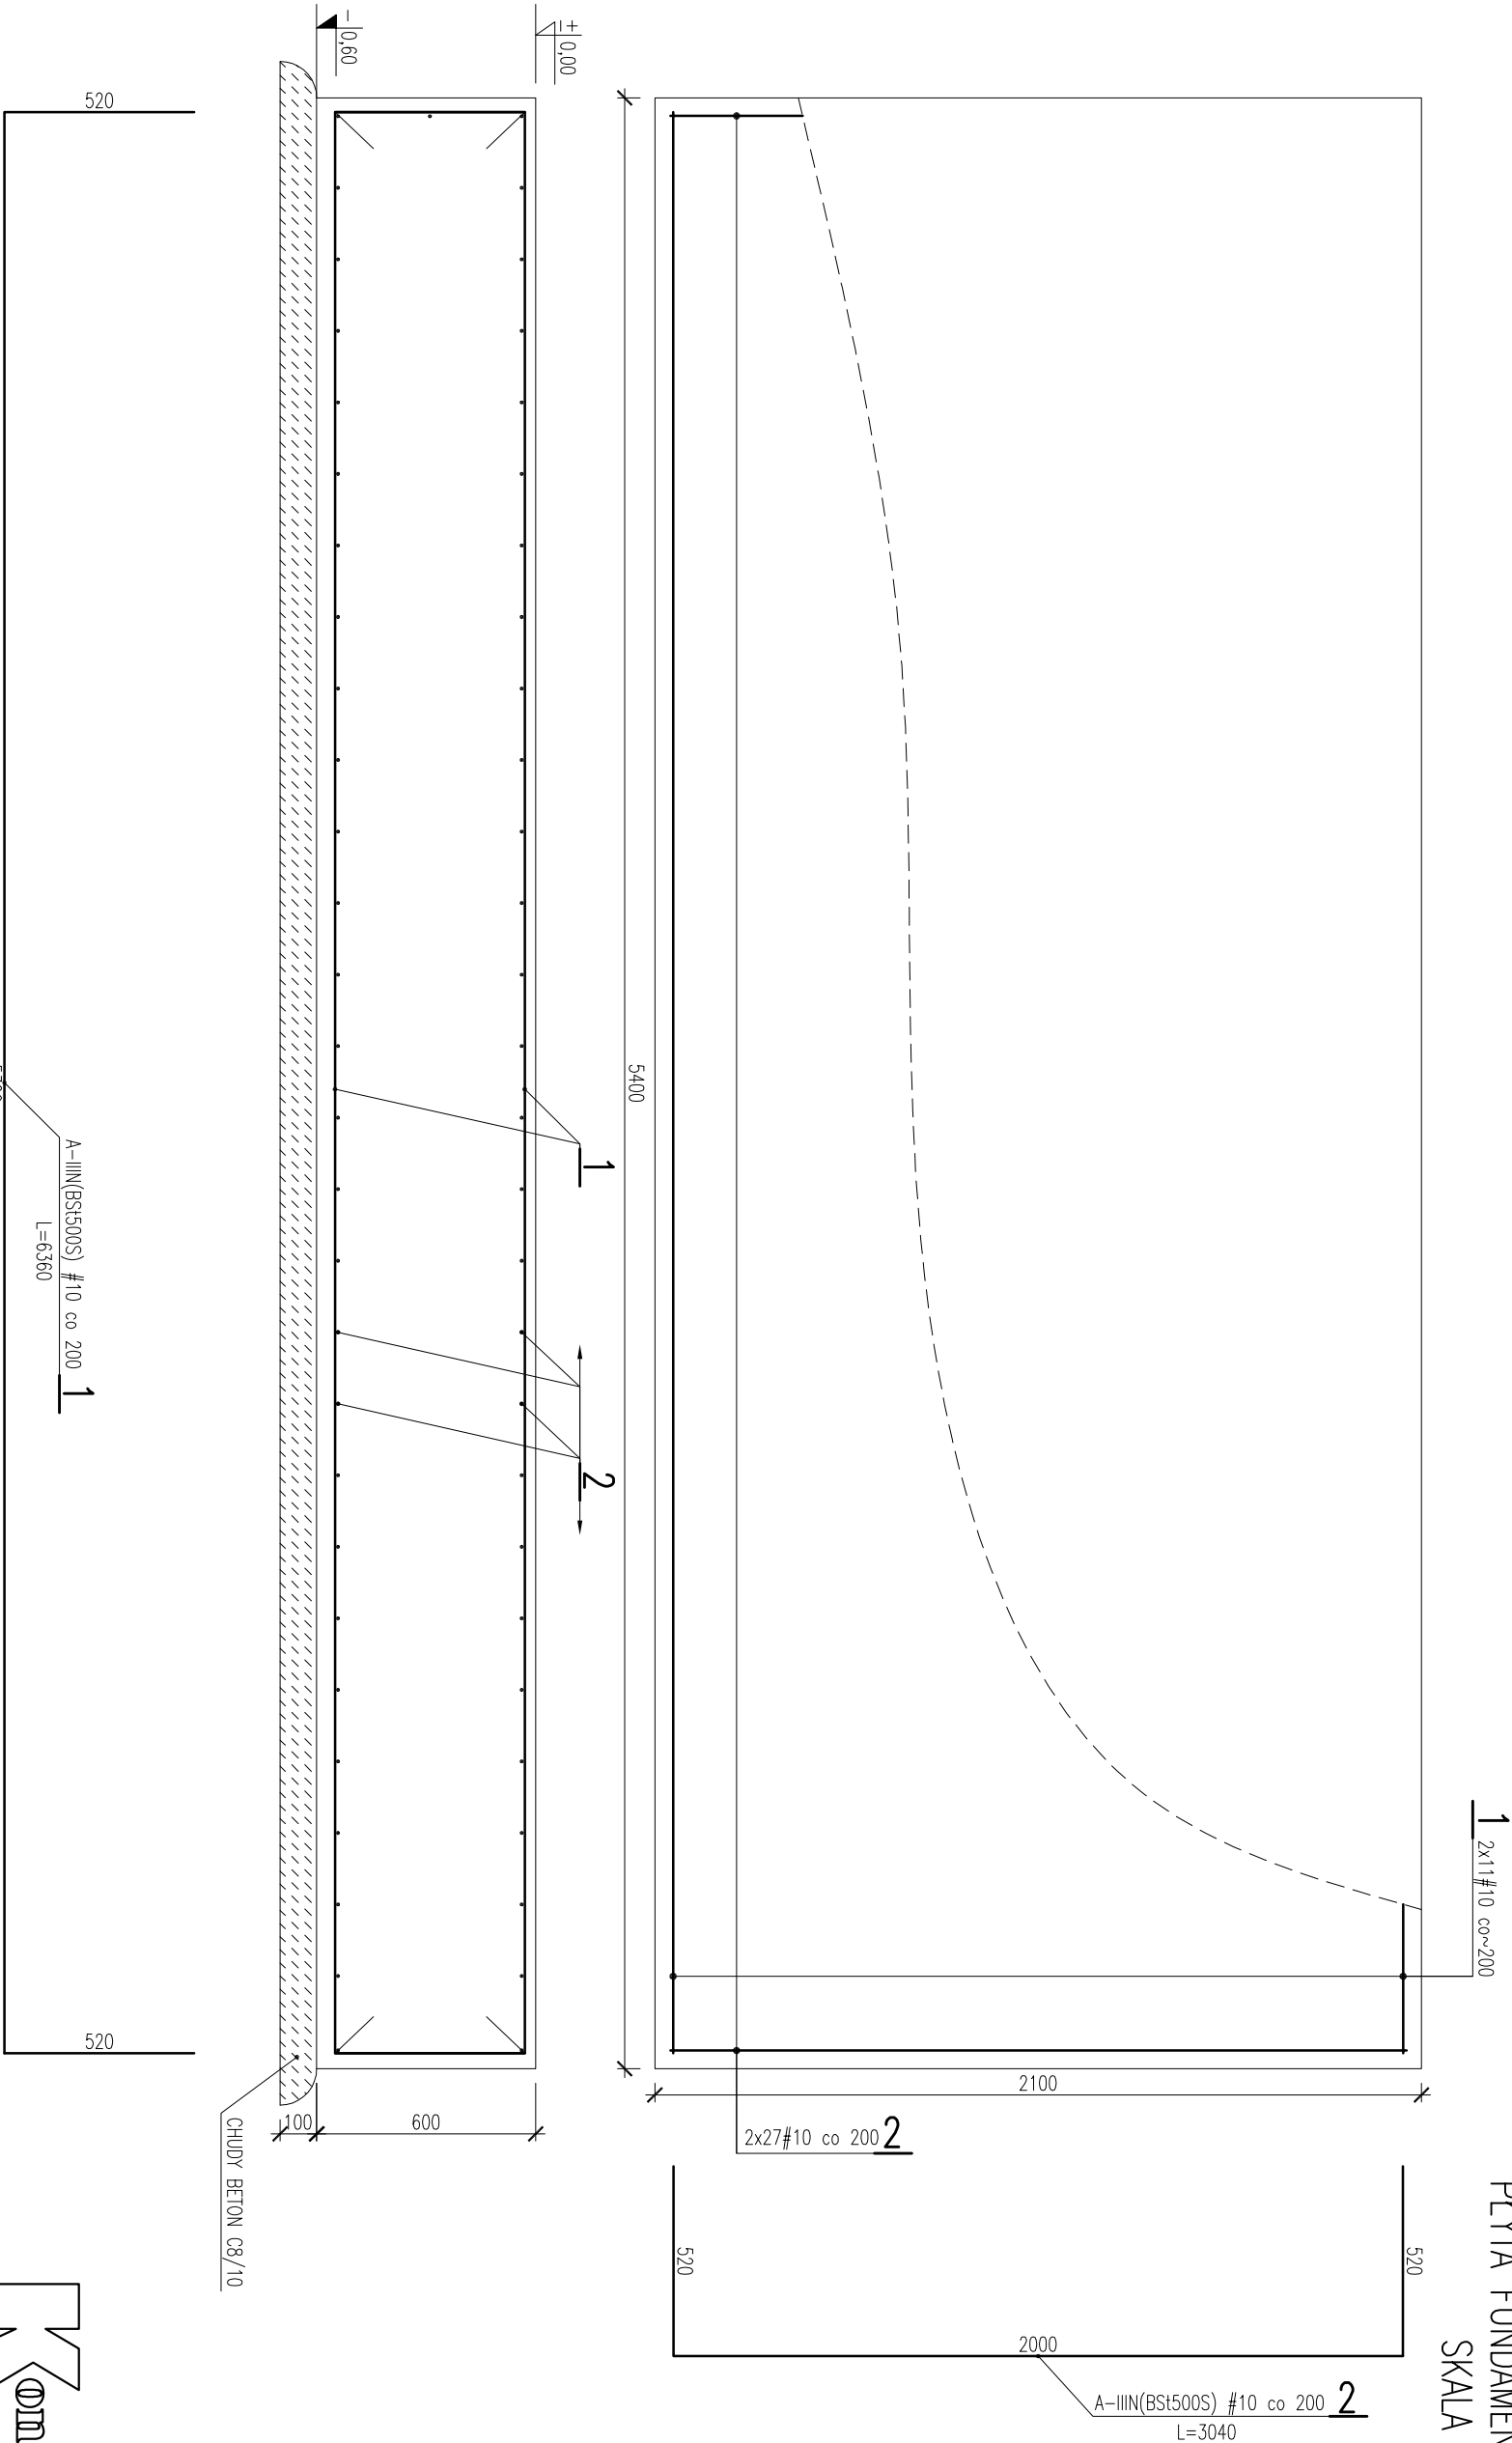

Konstrukcja

KONSTRUKCYJNA  
PRACOWNIA  
PROJEKTOWA

tel./fax: (091) 462 - 74 - 60  
e-mail: konstrukcja@post.pl

±0,00=520,75m.n.p.m

BETON: C20/25;  
STAL ZBROJENIOWA: A-IIIIN(BSt500S);  
OTULINY : 50mm – zbrojenie dolne  
30mm – pozostałe

1. POZIOM POSADOWIENIA PROJEKTOWANYCH FUNDAMENTÓW (–0,60m),
2. POWIERZCHNIE STYKAJĄCE SIĘ Z GRUNTEM SMAROWAĆ DYSPERBITEM,
3. ROBOTY ZIEMNE WG OPISU TECHNICZNEGO,

|  |  |                            |           |   |            |
|--|--|----------------------------|-----------|---|------------|
| TEMAT<br>RYSUNKU:  |  | PŁYTA FUNDAMENTOWA P2      |           |   |            |
| OBIEKT:  | PRZEBUDOWA I ROZBUDOWA OCZYSZCZALNI ŚCIEKÓW we FRYDMANIE |                            |           |   |            |
|  | OCZYSZCZALNIA ŚCIEKÓW - STACJA ODWADNIANIA OSADU         |                            |           |   |            |
|  | IMIĘ I NAZWISKO  |                            | NR UPR.   | PODPIS                                  |            |
|  | PROJEKTOWAŁ  | mgr inż. Andrzej BRODOWSKI | 107/SZ/85 | o specjalności konstrukcyjno-budowlanej |            |
|  | OPRACOWAŁ  | mgr inż. Marcin KONCEWICZ  |           |   |            |
| SPRAWDZIŁ  |  | mgr inż. R.KLEMENTA        | 258/SZ/87 | o specjalności konstrukcyjno-budowlanej |            |
| BRANŻA   | KONSTRUKCJA  | DATA                       |           |   |            |
| STADIUM  | P.W.   | 05.2017                    | SKALA     | 1:20                                    | NR RYSUNKU |
|  |  |                            |           | 1.5                                     |            |
| Rozwieszanie i powieszenie dokumentacji bez zgody posiadacza praw autorskich jest zabronione.<br>Dz.U.24/1994, poz.83, Art.115-118 |  |                            |           |   |            |