


SKALA 1:100

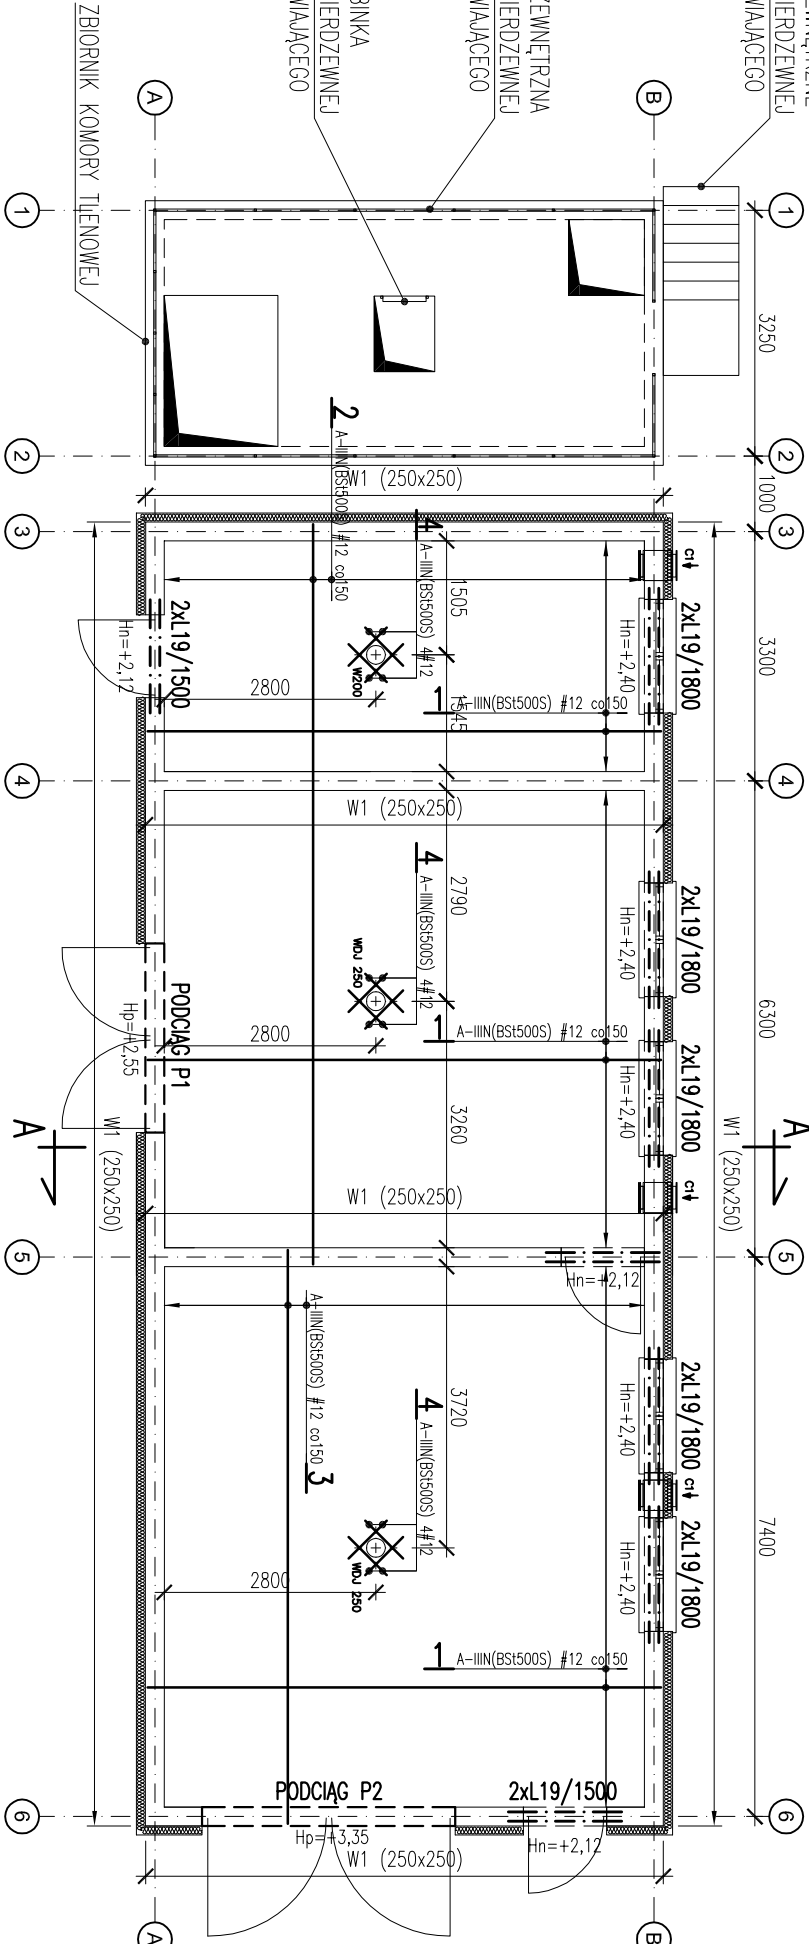

SKALA 1:100

----- ZBROJENJE GÓRNE

----- ZBROJENJE DOLNE

BETON KONSTRUKCYJNY C20/25;
STAL ZBROJENIOWA: A-IIIIN (Bst500S);

GRUBOŚĆ PROJEKTOWANEGO STROPU: 160mm


OTULINA: 30mm

PRETY ROZDZIELCZE - #8 co 200mm

UWAGA:

1. DO PRZEKRYCIA OTWORÓW ZBIORNIKA
KOMORY TLENOWEJ ZASTOSOWAĆ BLACHY
RYFLOWANE gr.4mm,
2. W OTWORZE OSADZIĆ RAMĘ Z ZAWIASAMI
DO ZAMOCOWANIA BLACHY RYFLOWANEJ.

SKALA 1:100

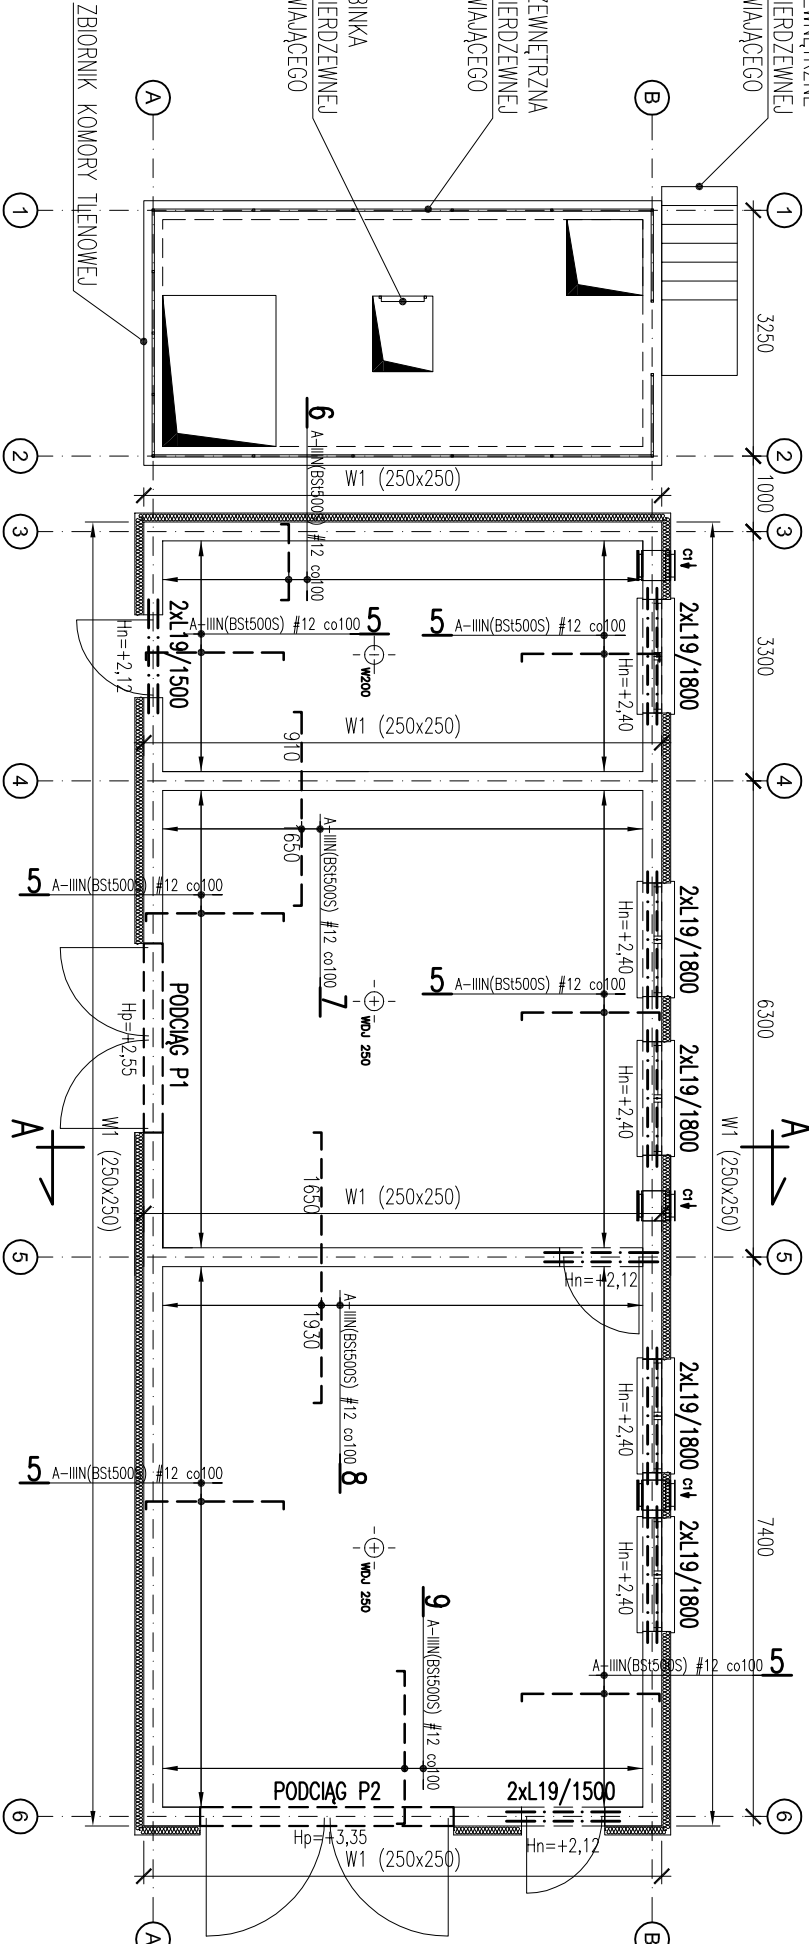

TEMAT RYSUNKU:	RZUT PRZYZIEMIĄ; STROP NAD PRZYZIEMIEM			
	PRZEBUDOWA I ROZBUDOWA OCZYSZCZALNI ŚCIEKÓW we FRYDMANIE			
OBIEKT:	OCZYSZCZALNIA ŚCIEKÓW - STACJA ODWADNIANIA OSADU			
	IMIĘ I NAZWISKO	NR UPR.	PODPIS	
PROJEKTOWAŁ	mgr inż. Andrzej BRODOWSKI	707/S/25/85		
OPRACOWAŁ	mgr inż. Marcin KONCEWICZ	o specjalności konstrukcyjno-budowlanej		
SPRAWDZIŁ	mgr inż. R. KLEMIATA	258/S/28/7		
BRANŻA	KONSTRUKCJA	o specjalności konstrukcyjno-budowlanej		
STADIUM	P.W.	DATA	SKALA	NR RYSUNKU
		05.2017	1:100	1.6

Rozpoznaczenie i powołanie dokumentacji bez zgody posiadacza praw autorskich jest zabronione.