


WIENIEC W1  
SKALA 1:20

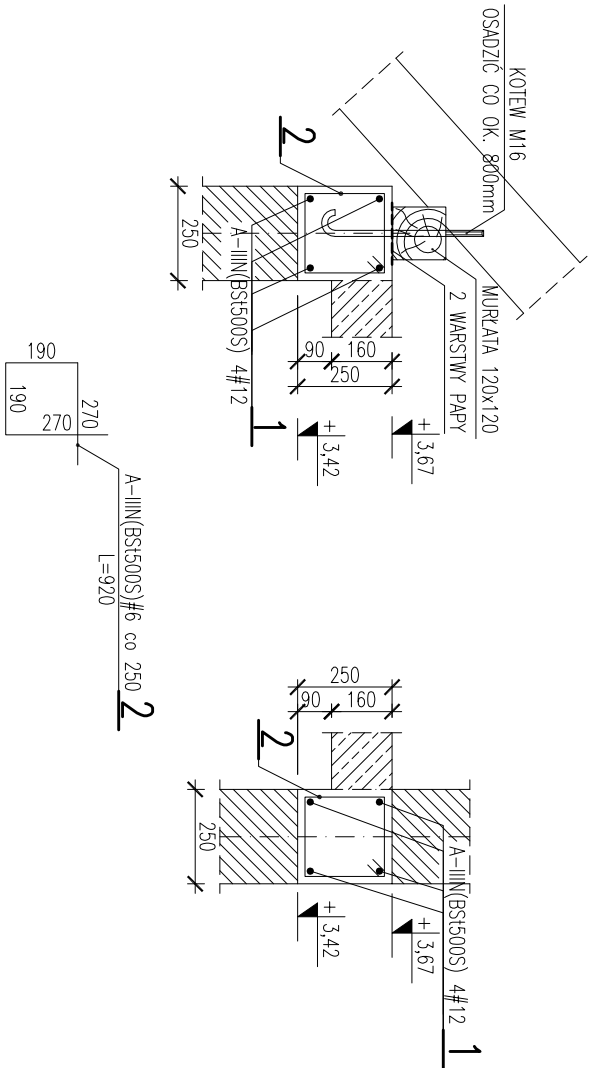

Konstrukcja

KONSTRUKCYJNA  
PRACOWNIA  
PROJEKTOWA

tel./fax: (091) 462 - 74 - 60  
e-mail: konstrukcja@post.pl


TEMAT RYSUNKU:	WIENIEC W1 - RYS.ZBROJENIOWY
-------------------	---------------------------------

OBIEKT:	PRZEBUDOWA I ROZBUDOWA OCZYSZCZALNI ŚCIEKÓW we FRYDMANIE
---------	--

OCZYSZCZALNIA ŚCIEKÓW - STACJA ODWADNIANIA OSADU			
	IMIĘ I NAZWISKO	NR UPR.	PODPIS
PROJEKTOWAŁ	mgr inż. Andrzej BRODOWSKI	107/SZ/85	
OPRACOWAŁ	mgr inż. Marcin KONCEWICZ		
SPRAWDZIŁ	mgr inż. R.KLEMIATA	258/SZ/87	
BRANŻA	KONSTRUKCJA	SKALA	NR RYSUNKU
STADIUM	P.W.	05.2017	1:20 1.8

Rozwieszanie i powłoki dokumentacji bez zgody posiadacza praw autorskich jest zabronione.  
Dz.U.24/1994, poz.83, Art.15-118

SZCZEGÓŁ ZBROJENIA NAROŻY WIENCÓW  
SKALA 1:20

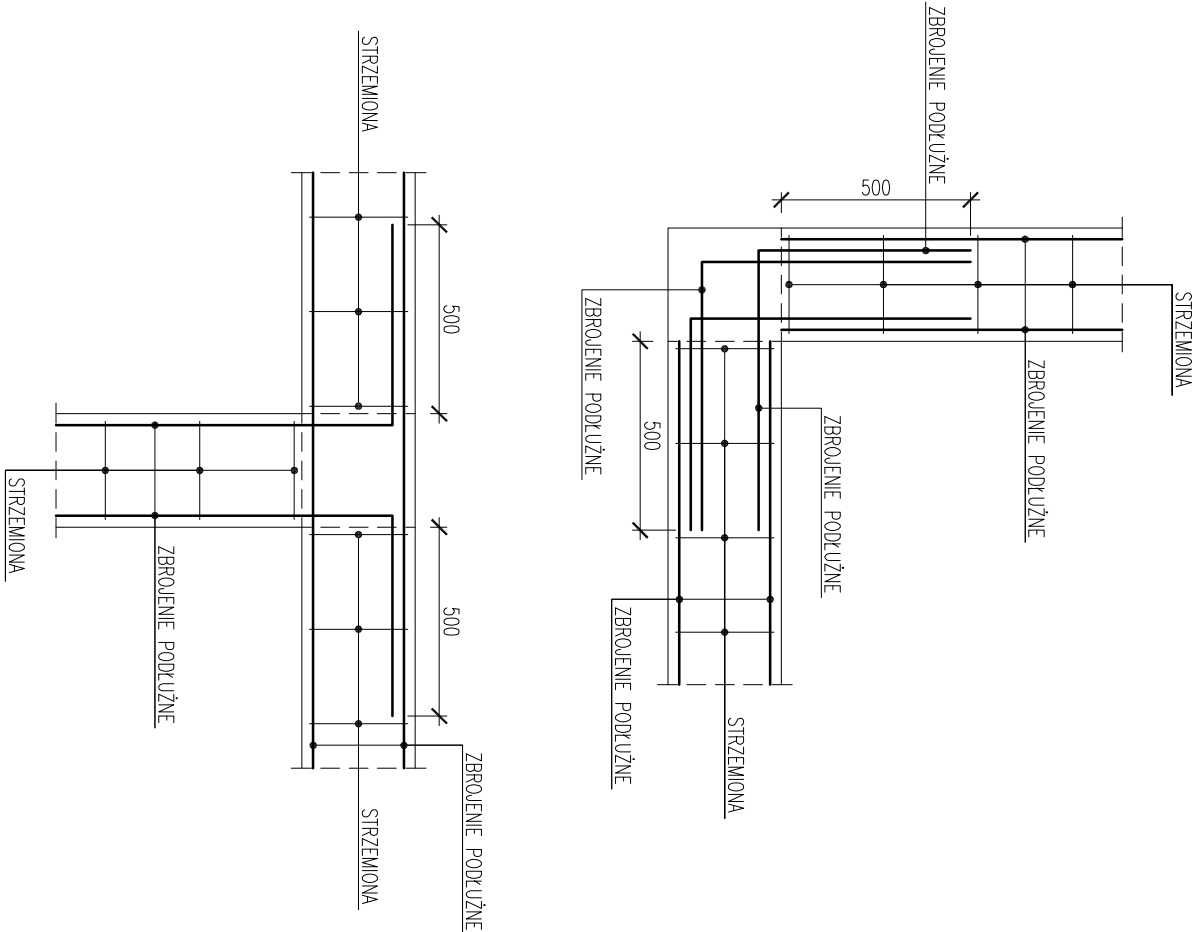

Konstrukcja

KONSTRUKCYJNA  
PRACOWNIA  
PROJEKTOWA

tel./fax: (091) 462 - 74 - 60  
e-mail: konstrukcja@post.pl

TEMAT RYSUNKU:	SZCZEGÓŁ ZBROJENIA NAROŻY WIENCÓW
-------------------	--------------------------------------

OBIEKT:	PRZEBUDOWA I ROZBUDOWA OCZYSZCZALNI ŚCIEKÓW we FRYDMANIE
---------	--

OCZYSZCZALNIA ŚCIEKÓW - STACJA ODWADNIANIA OSADU			
	IMIĘ I NAZWISKO	NR UPR.	PODPIS
PROJEKTOWAŁ	mgr inż. Andrzej BRODOWSKI	107/SZ/85	
OPRACOWAŁ	mgr inż. Marcin KONCEWICZ		
SPRAWDZIŁ	mgr inż. R.KLEMIATA	258/SZ/87	
BRANŻA	KONSTRUKCJA	SKALA	NR RYSUNKU
STADIUM	P.W.	05.2017	1:20 1.9

Rozwieszanie i powłoki dokumentacji bez zgody posiadacza praw autorskich jest zabronione.  
Dz.U.24/1994, poz.83, Art.15-118

BETON C20/25;  
STAL ZBROJENIOWA: A-IIIN(BSt500S);  
OTULINY: 30mm