



PRZĘKRÓJ B-B
SKALA 1:50

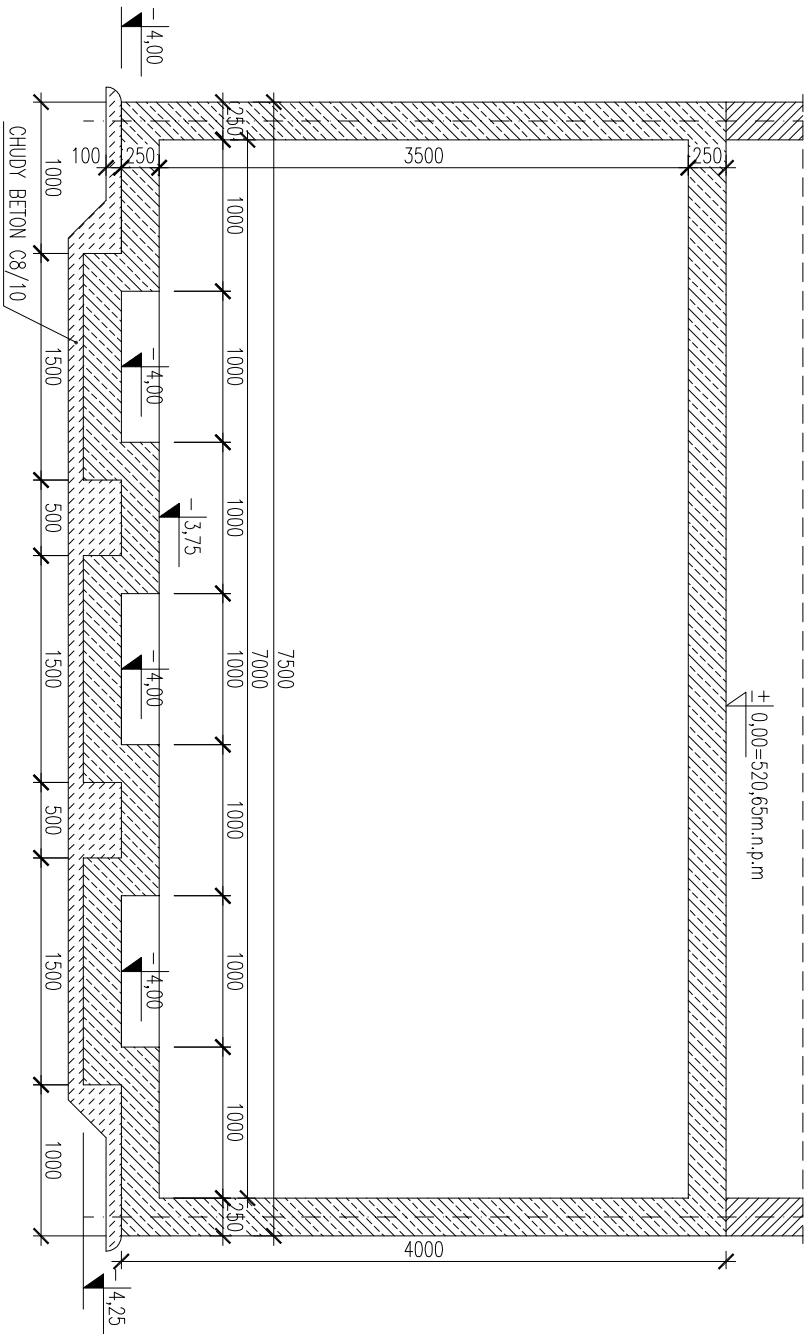

RZUT i PRZĘKRÓJ PŁYTY DENNEJ
ZBIORNIKA RETENCYJNEGO V=84m³
SKALA 1:50

RZUT PŁYTY DENNEJ
SKALA 1:50

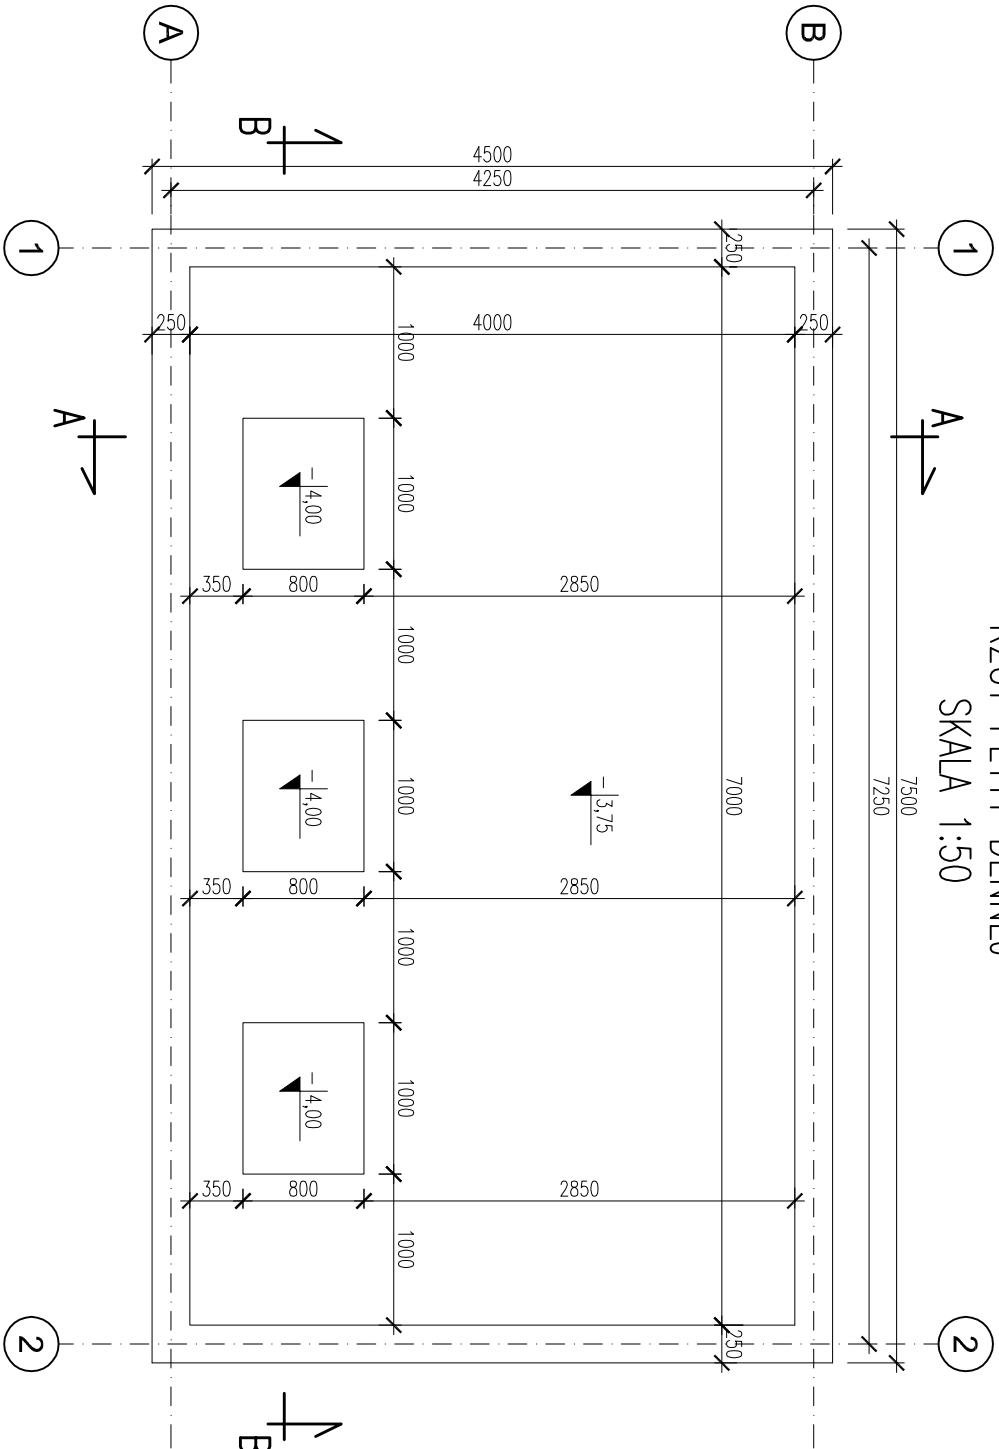

ZR-ZBIORNIK RETENCYJNY V=84m³

BETON HYDROTECHNICZNY: C25/30 W8 F150;
STAŁ ZBROJENIOWA: A-IIIN (BS1500S);

ZBROJENIE ŚCIAN I PŁYTY DENNEJ: #12 co 150;
OTULINY ZBIORNIKA: 50mm

K

onstrukcja

KONSTRUKCYJNA
PRACOWNIA
PROJEKTOWA

tel./fax: (091) 462 - 74 - 60
e-mail: konstrukcja@post.pl

TEMAT RYSUNKU:	RZUT I PRZĘKRÓJ PŁYTY DENNEJ ZBIORNIKA RETENCYJNEGO V=84m ³				
	PRZEBUDOWA I ROZBUDOWA OCZYSZCZALNI ŚCIEKÓW we FRYDMANIE				
	OCZYSZCZALNIA ŚCIEKÓW - ZBIORNIK RETENCYJNY I BUDYNEK SIOPASKOWNIKA				
	IMIĘ I NAZWISKO		NR UPR.	PODPIS	
	PROJEKTOWAŁ	mgr inż. Andrzej BRODOWSKI		o specjalności konstrukcyjno-budowlanej	
OPRACOWAŁ	mgr inż. Marcin KONCEWICZ		258/SZ/87		
SPRAWDZIŁ	mgr inż. R.KLEMIATA	o specjalności konstrukcyjno-budowlanej			
BRANŻA	BUDOWLANA	DATA	SKALA	NR RYSUNKU	
STADIUM	P.W.	05.2017	1:50	2.1	
Rozporządzenie i powołane dokumentacji bez zgody posiadacza praw autorskich jest zabronione. Dz.U.24/1994, poz.83, Art.115-118					