



ZBROJENIE DOLNE
SKALA 1:50

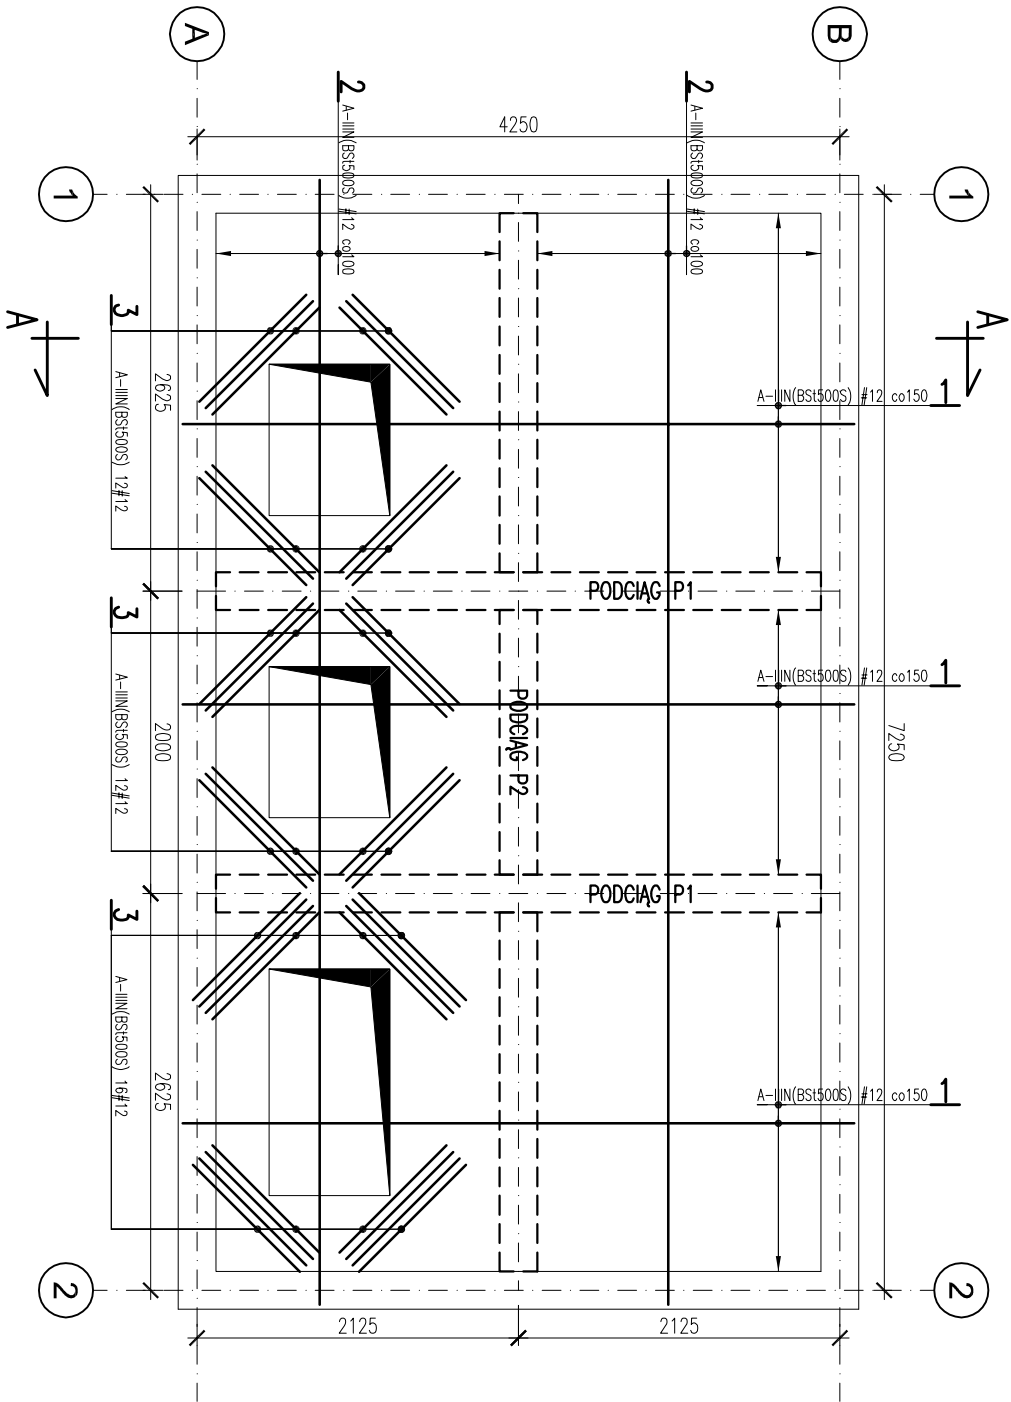

ZBROJENIE GÓRNE
SKALA 1:50

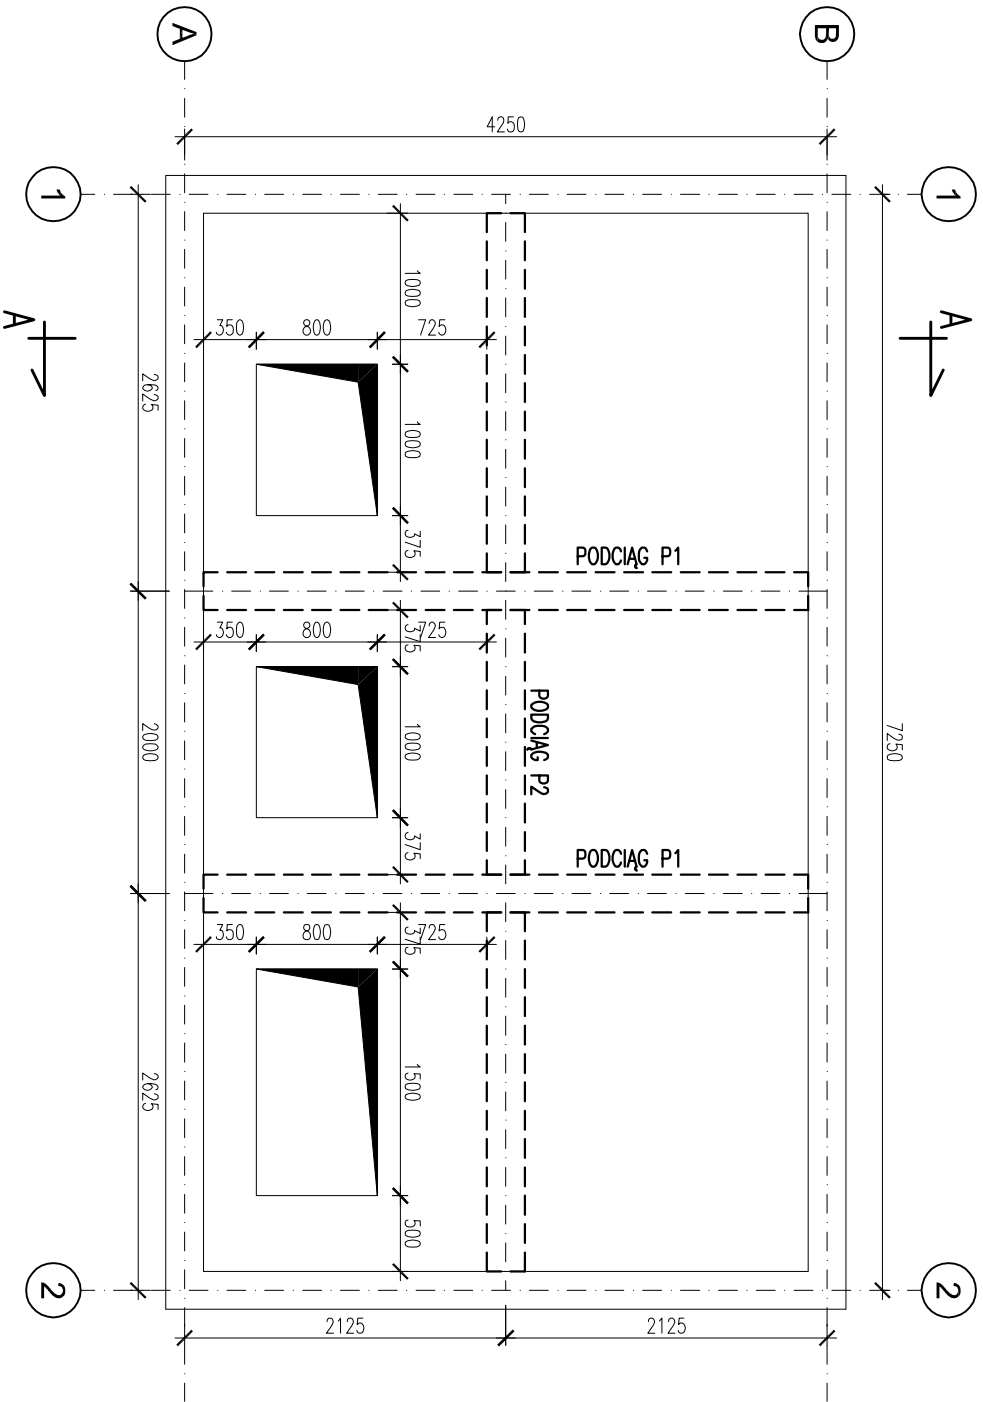

RZUT PRZYZIEMIA:

STROP NAD PRZYZIEMIEM W POZIOMIE ±0,00
SKALA 1:50

--- ZBROJENIE GÓRNE
— ZBROJENIE DOLNE

BETON HYDROTECHNICZNY: C25/30 W8 F150;
STAŁ ZBROJENIOWA: A-IIN (BSt500S);

GRUBOŚĆ PROJEKTOWANEGO STROPU: 200mm;

OTULINY: 40mm

PRĘTY ROZDZIELCZE – #8 co 200mm

UWAGA:

1. BRAK DRABINKI DO ZBIORNIKA, W/G USTALEŃ Z INWESTOREM,
2. DO PRZEKRYCIA OTWORÓW W STROPIE ZASTOSOWAĆ BLACHY RYFLOWANE gr.4mm,
3. W OTWORZE OSADZIĆ RAMĘ Z ZAWIASAMI DO ZAMOCOWANIA BLACHY RYFLOWANEJ.

Konstrukcja
KONSTRUKCYJNA
P R A C O W N I A
PROJEKTOWA

tel./fax: (091) 462 - 74 - 60
e-mail: konstrukcja@post.pl

RZUT PRZYZIEMIA:

STROP NAD PRZYZIEMIEM W POZIOMIE ±0,00

OBIEKT:

PRZEBUDOWA I ROZBUDOWA OCZYSZCZALNI ŚCIEKÓW we FRYDMANIE

| PROJEKTOWAŁ | mgr inż. Andrzej BRODOWSKI | NR UPR. | 107/SZ/85 | PODPIS | |
|-------------|----------------------------|---|-----------|--------|--|
| OPRACOWAŁ | mgr inż. Marcin KONCEWICZ | o specjalności konstrukcyjno-budowlanej | | | |

| SPRAWDZIŁ | mgr inż. R.KLEMIATA | 258/SZ/87 | | | |
|-----------|---------------------|-----------|---------|-------|------|
| BRANŻA | KONSTRUKCJA | DATA | 05.2017 | SKALA | 1:50 |

| STADIUM | P.W. | 05.2017 | SKALA | 1:50 | NR RYSUNKU | 2.2 |
|---------|------|---------|-------|------|------------|-----|
|---------|------|---------|-------|------|------------|-----|

Rozporządzenie i powołanie dokumentacji bez zgody posiadacza praw autorskich jest zabronione.
Dz.U.24/1994, poz.83, Art.115-118