


ZBROJENIE DOLNE
SKALA 1:50

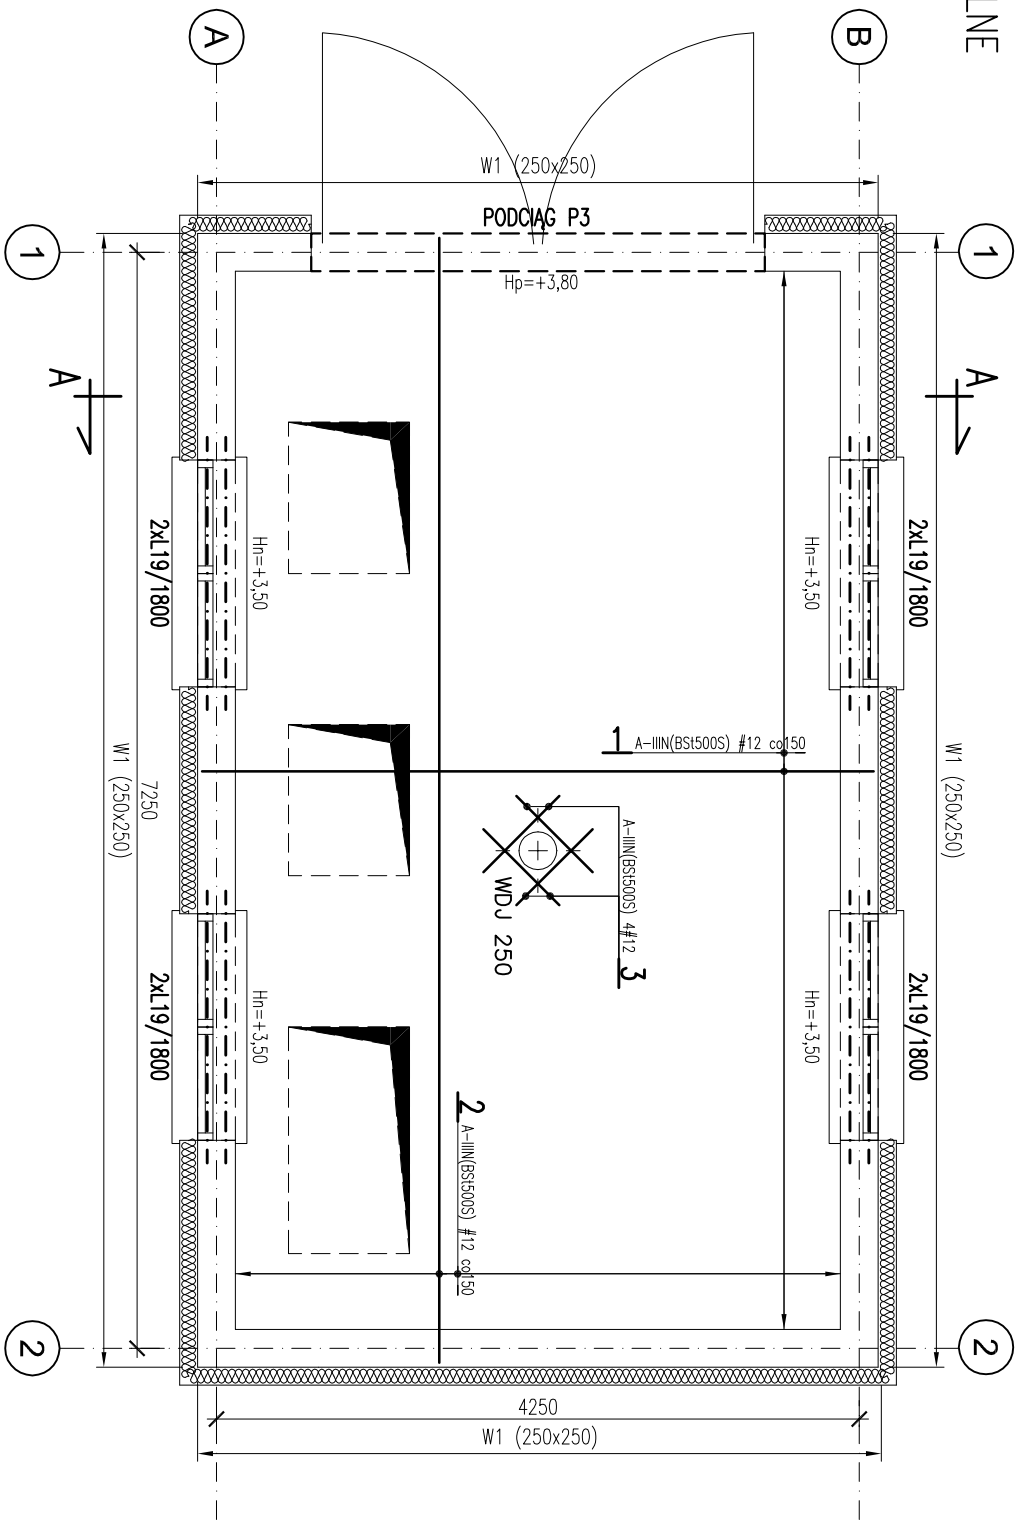

RZUT PRZYZIEMIĄ:
STROP NAD POZIOMIEM ±0,00
SKALA 1:50

----- ZBROJENIE GÓRNE
—— ZBROJENIE DOLNE

BETON KONSTRUKCYJNY C20/25;
STAL ZBROJENIOWA: A-IIIIN (BSt500S);

GRUBOŚĆ PROJEKTOWANEGO STROPU: 160mm


OTULINA: 30mm

PRĘTY ROZDZIELCZE – #8 co 200mm

UWAGA:

1. BRAK DRABINKI DO ZBIORNIKA, W/G
2. DO PRZEKRYCIA OTWORÓW W STROPIE
3. W OTWORZE OSADZIĆ RAMĘ Z ZAWIASAMI
- DO ZAMOCOWANIA BLACHY RYFLOWANEJ.

ZBROJENIE GÓRNE
SKALA 1:50

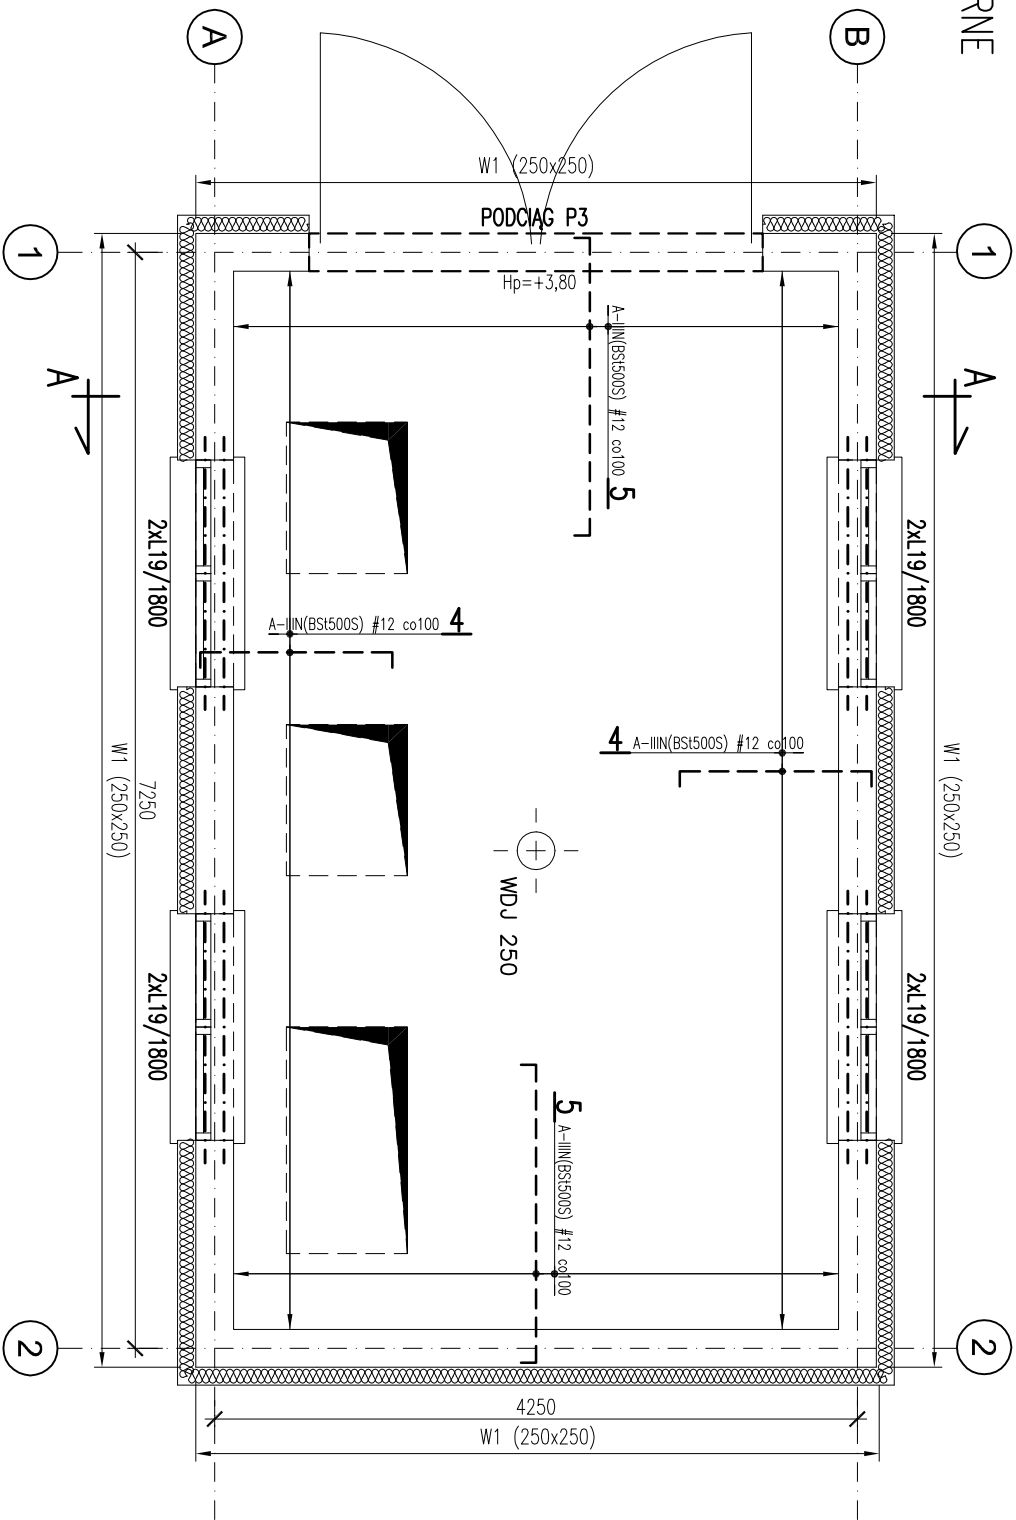

Konstrukcja
KONSTRUKCYJNA
P R A C O W N I A
PROJEKTOWA

tel./fax: (091) 462 - 74 - 60
e-mail: konstrukcja@post.pl

TEMAT RYSUNKU:	RZUT PRZYZIEMIĄ: STROP NAD POZIOMIEM ±0,00		
OBIEKT:	PRZEBUDOWA I ROZBUDOWA OCZYSZCZALNI ŚCIEKÓW we FRYDMIANIE		

IMIE I NAZWISKO	NR UPR.	PODPIS
PROJEKTOWAŁ mgr inż. Andrzej BRODOWSKI	107/SZ/85	
OPRACOWAŁ mgr inż. Marcin KONCEWICZ		
SPRAWDZIŁ mgr inż. R.KLEMENTA	258/SZ/87	
BRANŻA KONSTRUKCJA	DATA	NR RYSUNKU
STADIUM P.W.	05.2017	1:50
Rozporządzenie i powołanie dokumentacji bez zgody posiadacza praw autorskich jest zabronione.		2.3
Dz.U.24/1994, poz.83, Art.115-118		