Budynek Krat Piętro
Skala 1:100

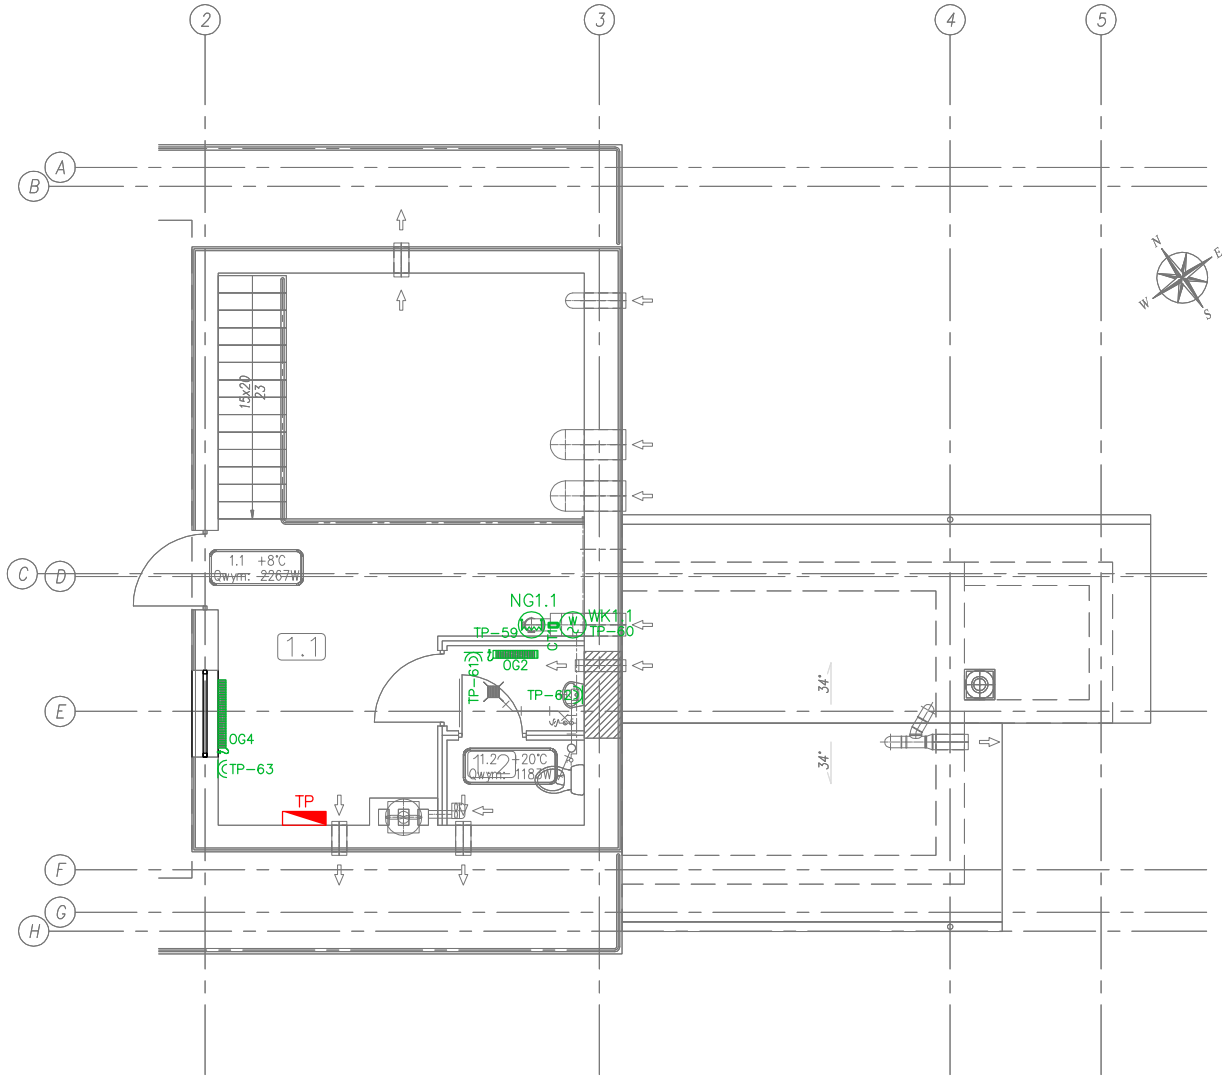

LEGENDA:

TP – proj. n/t tablica rozdzielcza potrzeb ogólnych budynku pompowni, IP43.

LEGENDA:

– proj. n/t gniazdo wtykowe 1–f pojedyncze 230V 16A AC P+N+Z, IP44,
NG1.1 – proj. nagrzewnica elektryczna, Pn=2kW, Un=230V, dostawa i montaż wg projektu wentylacji.
WK1.1 – proj. wentylator kanałowy Pn=0,03kW, Un=230V, In=0,54A dostawa i montaż wg projektu wentylacji,
OG4 – proj. konwektor elektryczny o mocy Pn=2,5kW, Un=230V, dostawa i montaż wg. proj. technologicznego,
OG2 – proj. konwektor elektryczny o mocy Pn=1,5kW, Un=230V, dostawa i montaż wg. proj. technologicznego,
CT1 – proj. czujnik temaperatury o zakresie nastaw 0.....60°, IP30, Un=230V,

UWAGI:

1. Instalacje gniazd wtykowych należy wykonać przewodami typu YDYżo prowadzonymi:
   – n/t w rurach ochronnych sztywnych.
2. Należy stosować osprzęt el–inst. podany w legendzie.
3. Wszystkie urządzenia należy zasilić oraz sterować zgodnie z DTR podaną przez producenta dla zastosowanego urządzenia.

NBM Technologie

NBM Technologie
Mroczka i Wspólnicy Spółka Jawna
42–202 Częstochowa ul. Bór 143/157
tel/fax: 34 365–75–81
e–mail: biuro@nbmtechnologie.pl

ZADANIE:	PRZEBUDOWA I ROZBUDOWA OCZYSZCZALNI ŚCIEKÓW W MIEJSCOWOŚCI CZARNY DUNAJEC
OBIEKT:	OCZYSZCZALNIA ŚCIEKÓW W MIEJSCOWOŚCI CZARNY DUNAJEC, GMINA NOWY TARG
INWESTOR:	PODHALAŃSKIE PRZEDSIĘBIORSTWO KOMUNALNE SP. Z O.O. AL. TYSIĄCLECIA 35A, 34–400 NOWY TARG
NR EWID. DZIAŁEK:	4119/5, 4031/7, 4030/2, 4030/41, 4031/10, 4119/8 OBRĘB 0003
NAZWA RYS.:	PLAN INSTALACJI GNIAZD WTYKOWYCH PIĘTRO OB. NR 3

STADIUM DOKUMENTACJI: PB – CZĘŚĆ ELEKTRYCZNA

SKALA: 1:100

PROJEKTOWAŁ:	NR UPRAWNIEŃ:	SPECJALNOŚĆ:	PODPIS:	DATA:
mgr inż. Paweł KOŻUCH	SLK/4013/PWOE/11	ELEKTRYCZNA		12.2015
OPRACOWAŁ: mgr inż. Cezary SYKUŁA	–	ELEKTRYCZNA		12.2015
SPRAWDZIŁ: mgr inż. Paweł BLADY	SLK/0366/PWOE/04	ELEKTRYCZNA		12.2015

NR ARKUSZA: 1/1

NR RYSUNKU: E–20