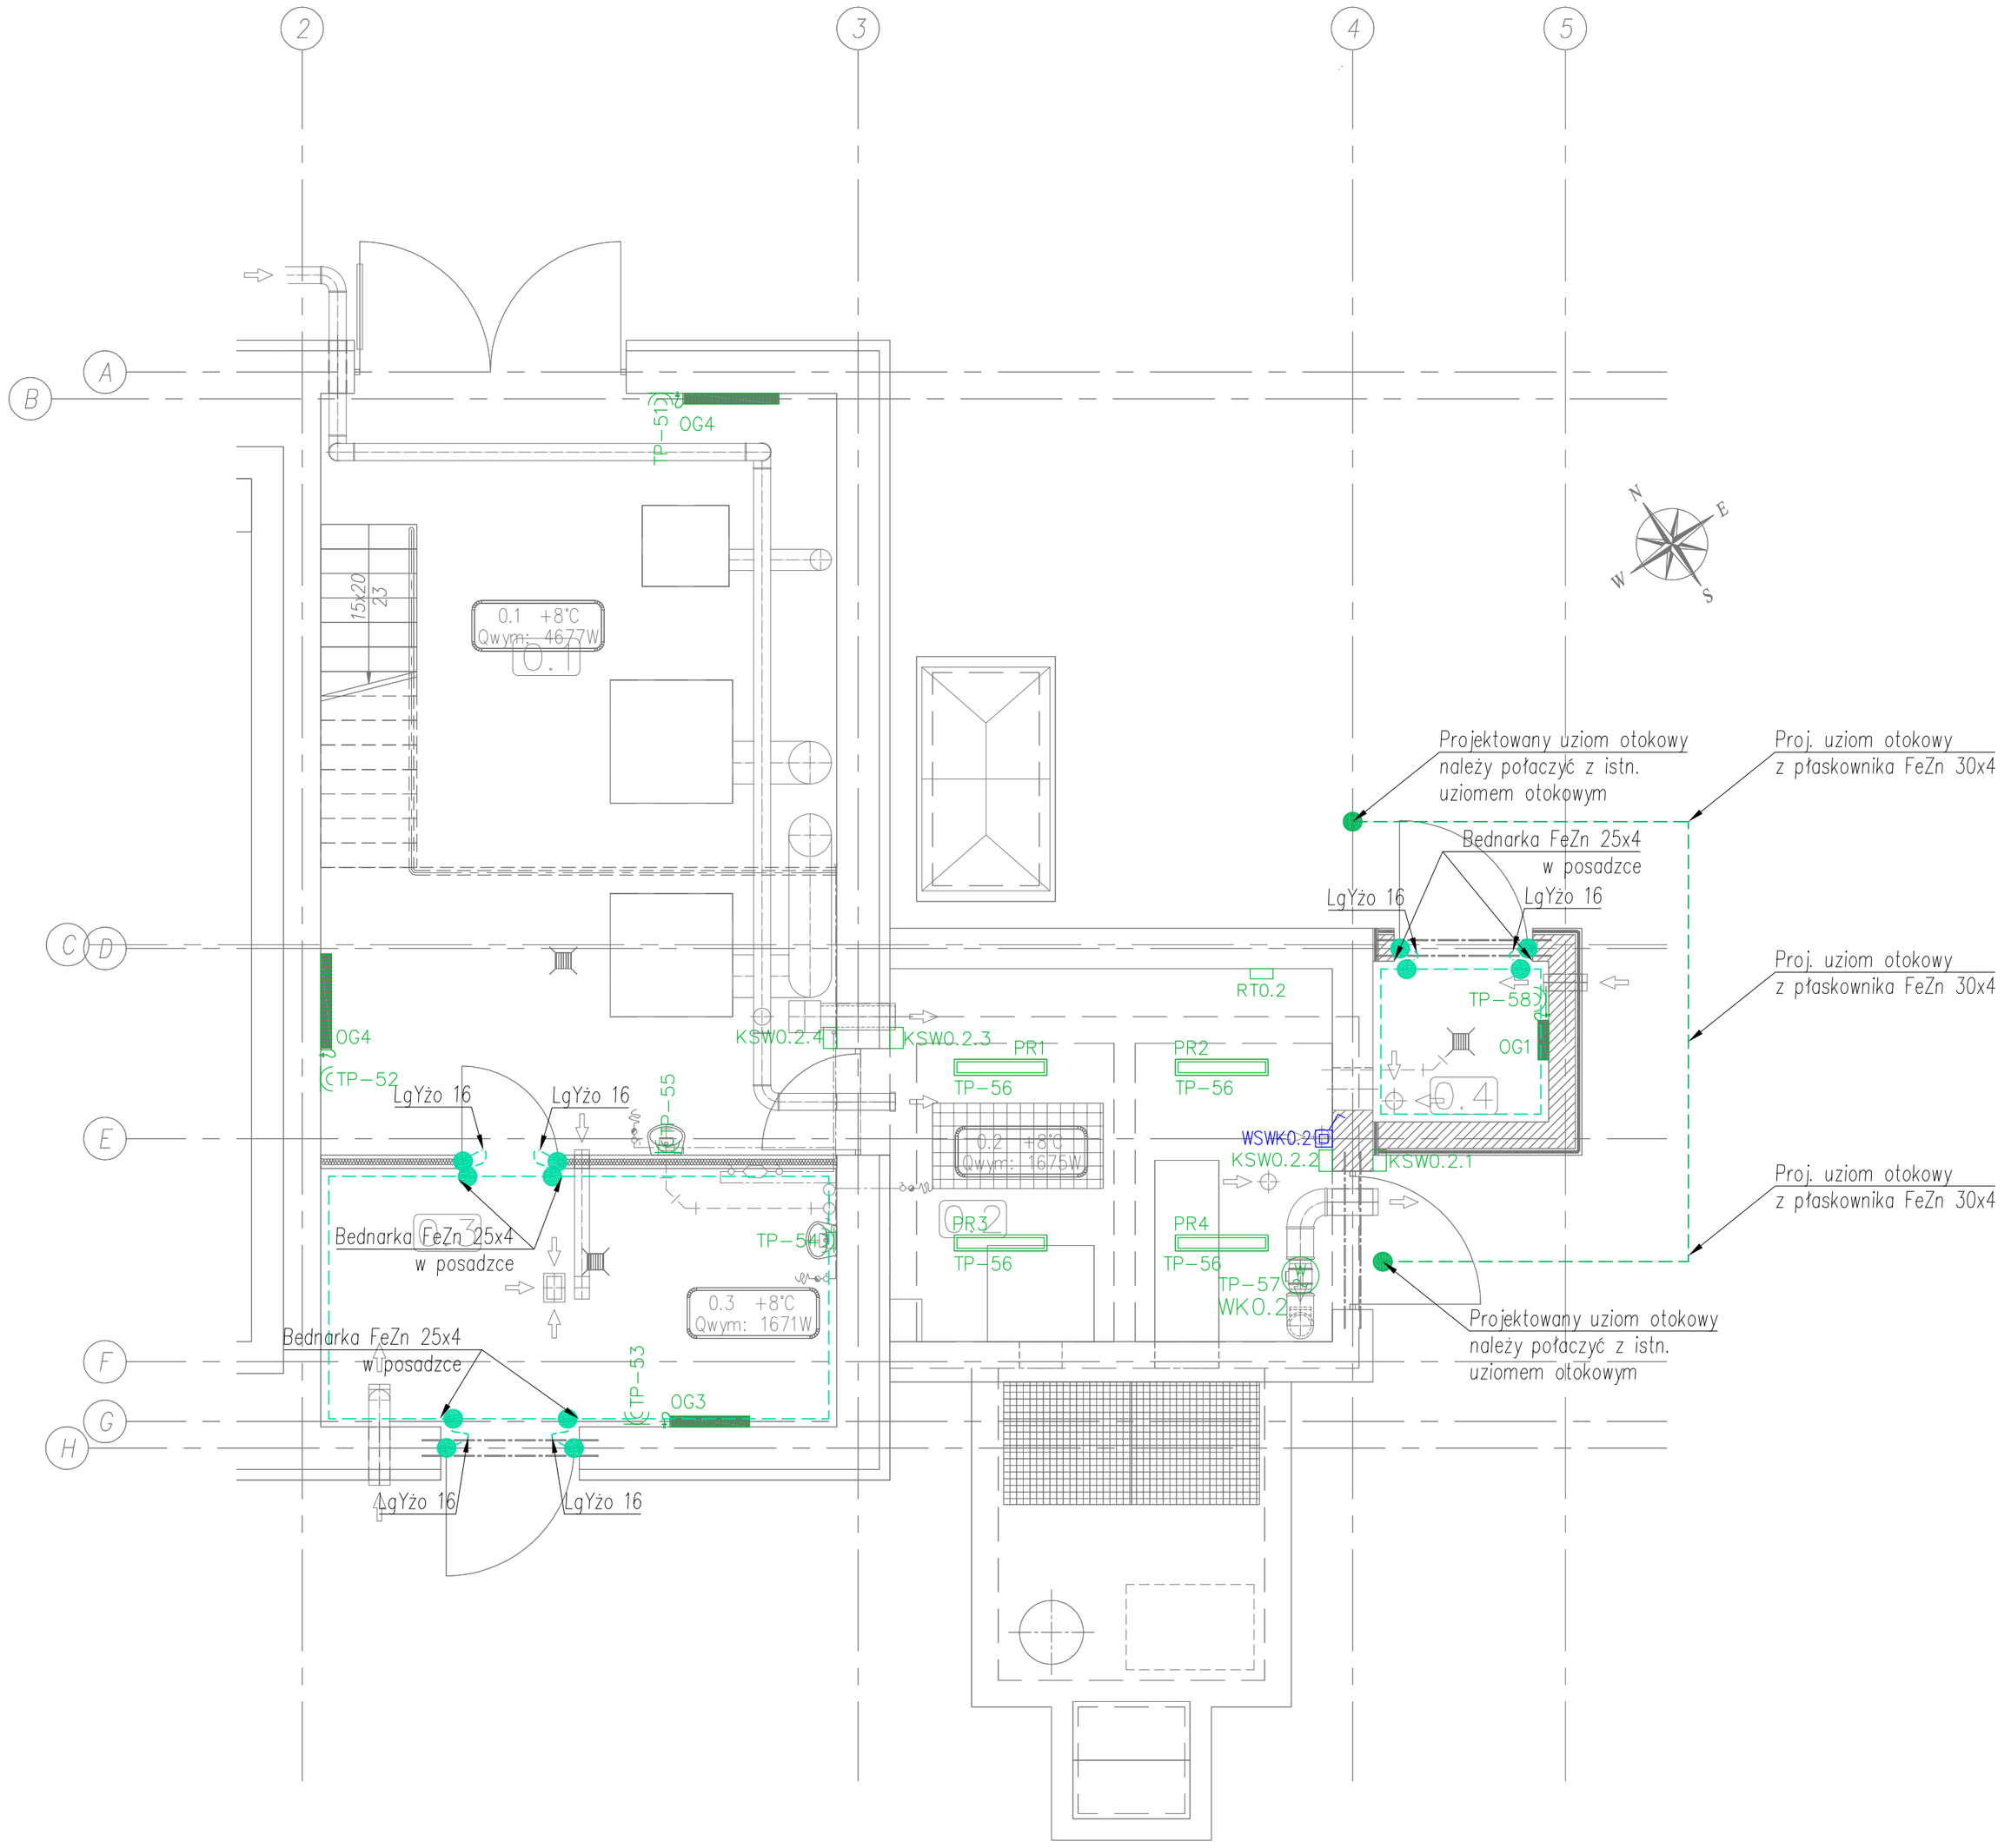

LEGENDA:

- – proj. n/t gniazdo wtykowe 1–f pojedyncze 230V 16A AC P+N+Z, IP44,
- WK0.2 – proj. wentylator kanałowy Pn=0,13kW, In=0,5A, Un=230V dostawa i montaż wg projektu wentylacji,
- OG4 – proj. konwektor elektryczny o mocy Pn=2,5kW, Un=230V, dostawa i montaż wg. proj. technologicznego,
- OG1 – proj. konwektor elektryczny o mocy Pn=0,5kW, Un=230V, dostawa i montaż wg. proj. technologicznego,
- OG3 – proj. konwektor elektryczny o mocy Pn=2,0kW, Un=230V, dostawa i montaż wg. proj. technologicznego,
- PRx – proj. promiennik podczerwieni o mocy Pn=0,6kW, Un=230V, dostawa i montaż wg. proj. technologicznego,
- RT0.2 – proj. regulator temperatury 0–40°C z zestykiem STPD 10A 250V,
- KSWx – proj. kaseta sterownicza wentylacji, IP55, UV odporna,
- – proj. uziom otokowy – bednarka FeZn 30x4,
- – proj. połączenie spawane,
- – proj. połączenie wyrównawcze – linka LgYżo 16,
- – proj. główna szyna wyrównawcza GSW – bednarka FeZn 25x4,
- – proj. połączenie skręcane,
- WSWK0.2 – proj. n/t wyłącznik serwisowy 0–1, 3P, 25A z blokadą na kłódkę, IP65.

UWAGI:

1. Instalacje gniazd wtykowych należy wykonać przewodami typu YDYżo prowadzonymi:
   – n/t w rurach ochronnych sztywnych.
2. Należy stosować osprzęt el–inst. podany w legendzie.
3. W budynku należy wykonać z bednarki FeZn 25x4, prowadzonej n/t na uchwytach dystansowych główną szynę wyrównawczą GSW.
   Do GSW za pomocą linki LgYżo 16 należy podłączyć: metalowe rury, drabiny, urządzenia el., koryka kablowe oraz wszystkie dostępne elementy przewodzące.
   Połączenia wyrównawcze z metalowymi rurami należy wykonać za pośrednictwem opasek wyrównawczych wykonanych ze stali nierdzewnej.
4. W miejscau wskazanym na rzucie należy wykonać nowy uziom otokowy i połączyć z istn. uziomem otokowym.
5. Wszystkie urządzenia należy zasilić oraz sterować zgodnie z DTR podaną przez producenta dla zastosowanego urządzenia.

NBM Technologie

NBM Technologie
Mroczka i Wspólnicy Spółka Jawna
42–202 Częstochowa ul. Bór 143/157
tel/fax: 34 365–75–81
e–mail: biuro@nbmtechnologie.pl

ZADANIE:	PRZEBUDOWA I ROZBUDOWA OCZYSZCZALNI ŚCIEKÓW W MIEJSCOWOŚCI CZARNY DUNAJEC
OBIEKT:	OCZYSZCZALNIA ŚCIEKÓW W MIEJSCOWOŚCI CZARNY DUNAJEC, GMINA NOWY TARG
INWESTOR:	PODHALAŃSKIE PRZEDSIĘBIORSTWO KOMUNALNE SP. Z O.O. AL. TYSIĄCLECIA 35A, 34–400 NOWY TARG
NR EWID. DZIAŁEK:	4119/5, 4031/7, 4030/2, 4030/41, 4031/10, 4119/8 OBRĘB 0003
NAZWA RYS.:	PLAN INSTALACJI WYRÓWNAWCZEJ I UZIEMIENIA–PARTER OB. NR 2, OB. NR 3

STADIUM DOKUMENTACJI: PW – CZĘŚĆ ELEKTRYCZNA

SKALA: 1:50

PROJEKTOWAŁ:	NR UPRAWNIEŃ:	SPECJALNOŚĆ:	PODPIS:	DATA:
mgr inż. Paweł KOŻUCH	SLK/4013/PWOE/11	ELEKTRYCZNA		12.2015
OPRACOWAŁ: mgr inż. Cezary SYKUŁA	–	ELEKTRYCZNA		12.2015
SPRAWDZIŁ: mgr inż. Paweł BLADY	SLK/0366/PWOE/04	ELEKTRYCZNA		12.2015

NR ARKUSZA: 1/1

NR RYSUNKU: E–06