

Wykazane granice nieruchomości zostały naniesione na podstawie obowiązującej mapy ewidencyjnej w skali 1:2880 i nie zostały poprzedzone ustaleniem na gruncie.

Niniejsza mapa została wykonana bez ustaleń obciążeń dot. służebności gruntowych.

W zakresie opracowania brak jest Miejscowego Planu Zagospodarowania Przestrzennego.

Niniejsza mapa w swojej treści zawiera projektowane sieci uzbrojenia terenu uzgodnione w ZUDP w okresie ostatnich 3 lat.

Nie wyklucza się istnienia w terenie innych nie wykazanych na niniejszej mapie urządzeń podziemnych, które nie były zgłoszone do inwentaryzacji.

Niniejsza mapa może służyć do projektowania zgodnie z przepisami Prawa Budowlanego.

MAPA DO CELÓW PROJEKTOWYCH
OBJEKT LINOWY

sekcje: 183.332.1944, 183.332.2033
skala: 1:500
gm. Białe Dunajce obr. Białe Dunajce
obiekt: Białe Dunajce dz. 602/3, 602/1, 602/13
KERG 4506/12/1/2013

Układ odniesienia wysokości: Krasztadt 86
Układ współrzędnych: 95°
Sytuacja zgodna z terenem na dzień 15.11.2013.

Przedsiębiorstwo Usług Geodezyjnych
GEOMETRA
Kraśnik ul. Słaska 20/12 tel. 634-38-30, 634-38-40
www.geometra.krasnik.pl e-mail: biuro@geometra.krasnik.pl
Piotr Skawinski

30-003 Kraśnik ul. Słaska 20/12
geodez. upr. zaw. nr 1779
tel. 10-121 634-38-30

Krsob. 176/73

Kraśnik, dnia 06.02.2015r.

Wskazano, że niniejszy dokument został opracowany w wyniku prac geodezyjnych i kartograficznych, których rezultaty zawiera operat techniczny wpisany do ewidencji materiałów państwowego zasobu geodezyjnego i kartograficznego


STAROSTA TATRZAŃSKI
34-500 Zakopane, ul. Chramcówki 15

Identyf. ewid. materiału zasobu - operatu technicznego
P. 11.17. 2015-640

data wpisania operatu technicznego do ewid. materiałów zasobu
2.3. KW1 2014

podpis: Z upr. Starosty

mgr inż. Janusz Smolec
Naczelnik Wydziału Geodezji, Kartografii, Katastru i Gospodarki Nieruchomościami

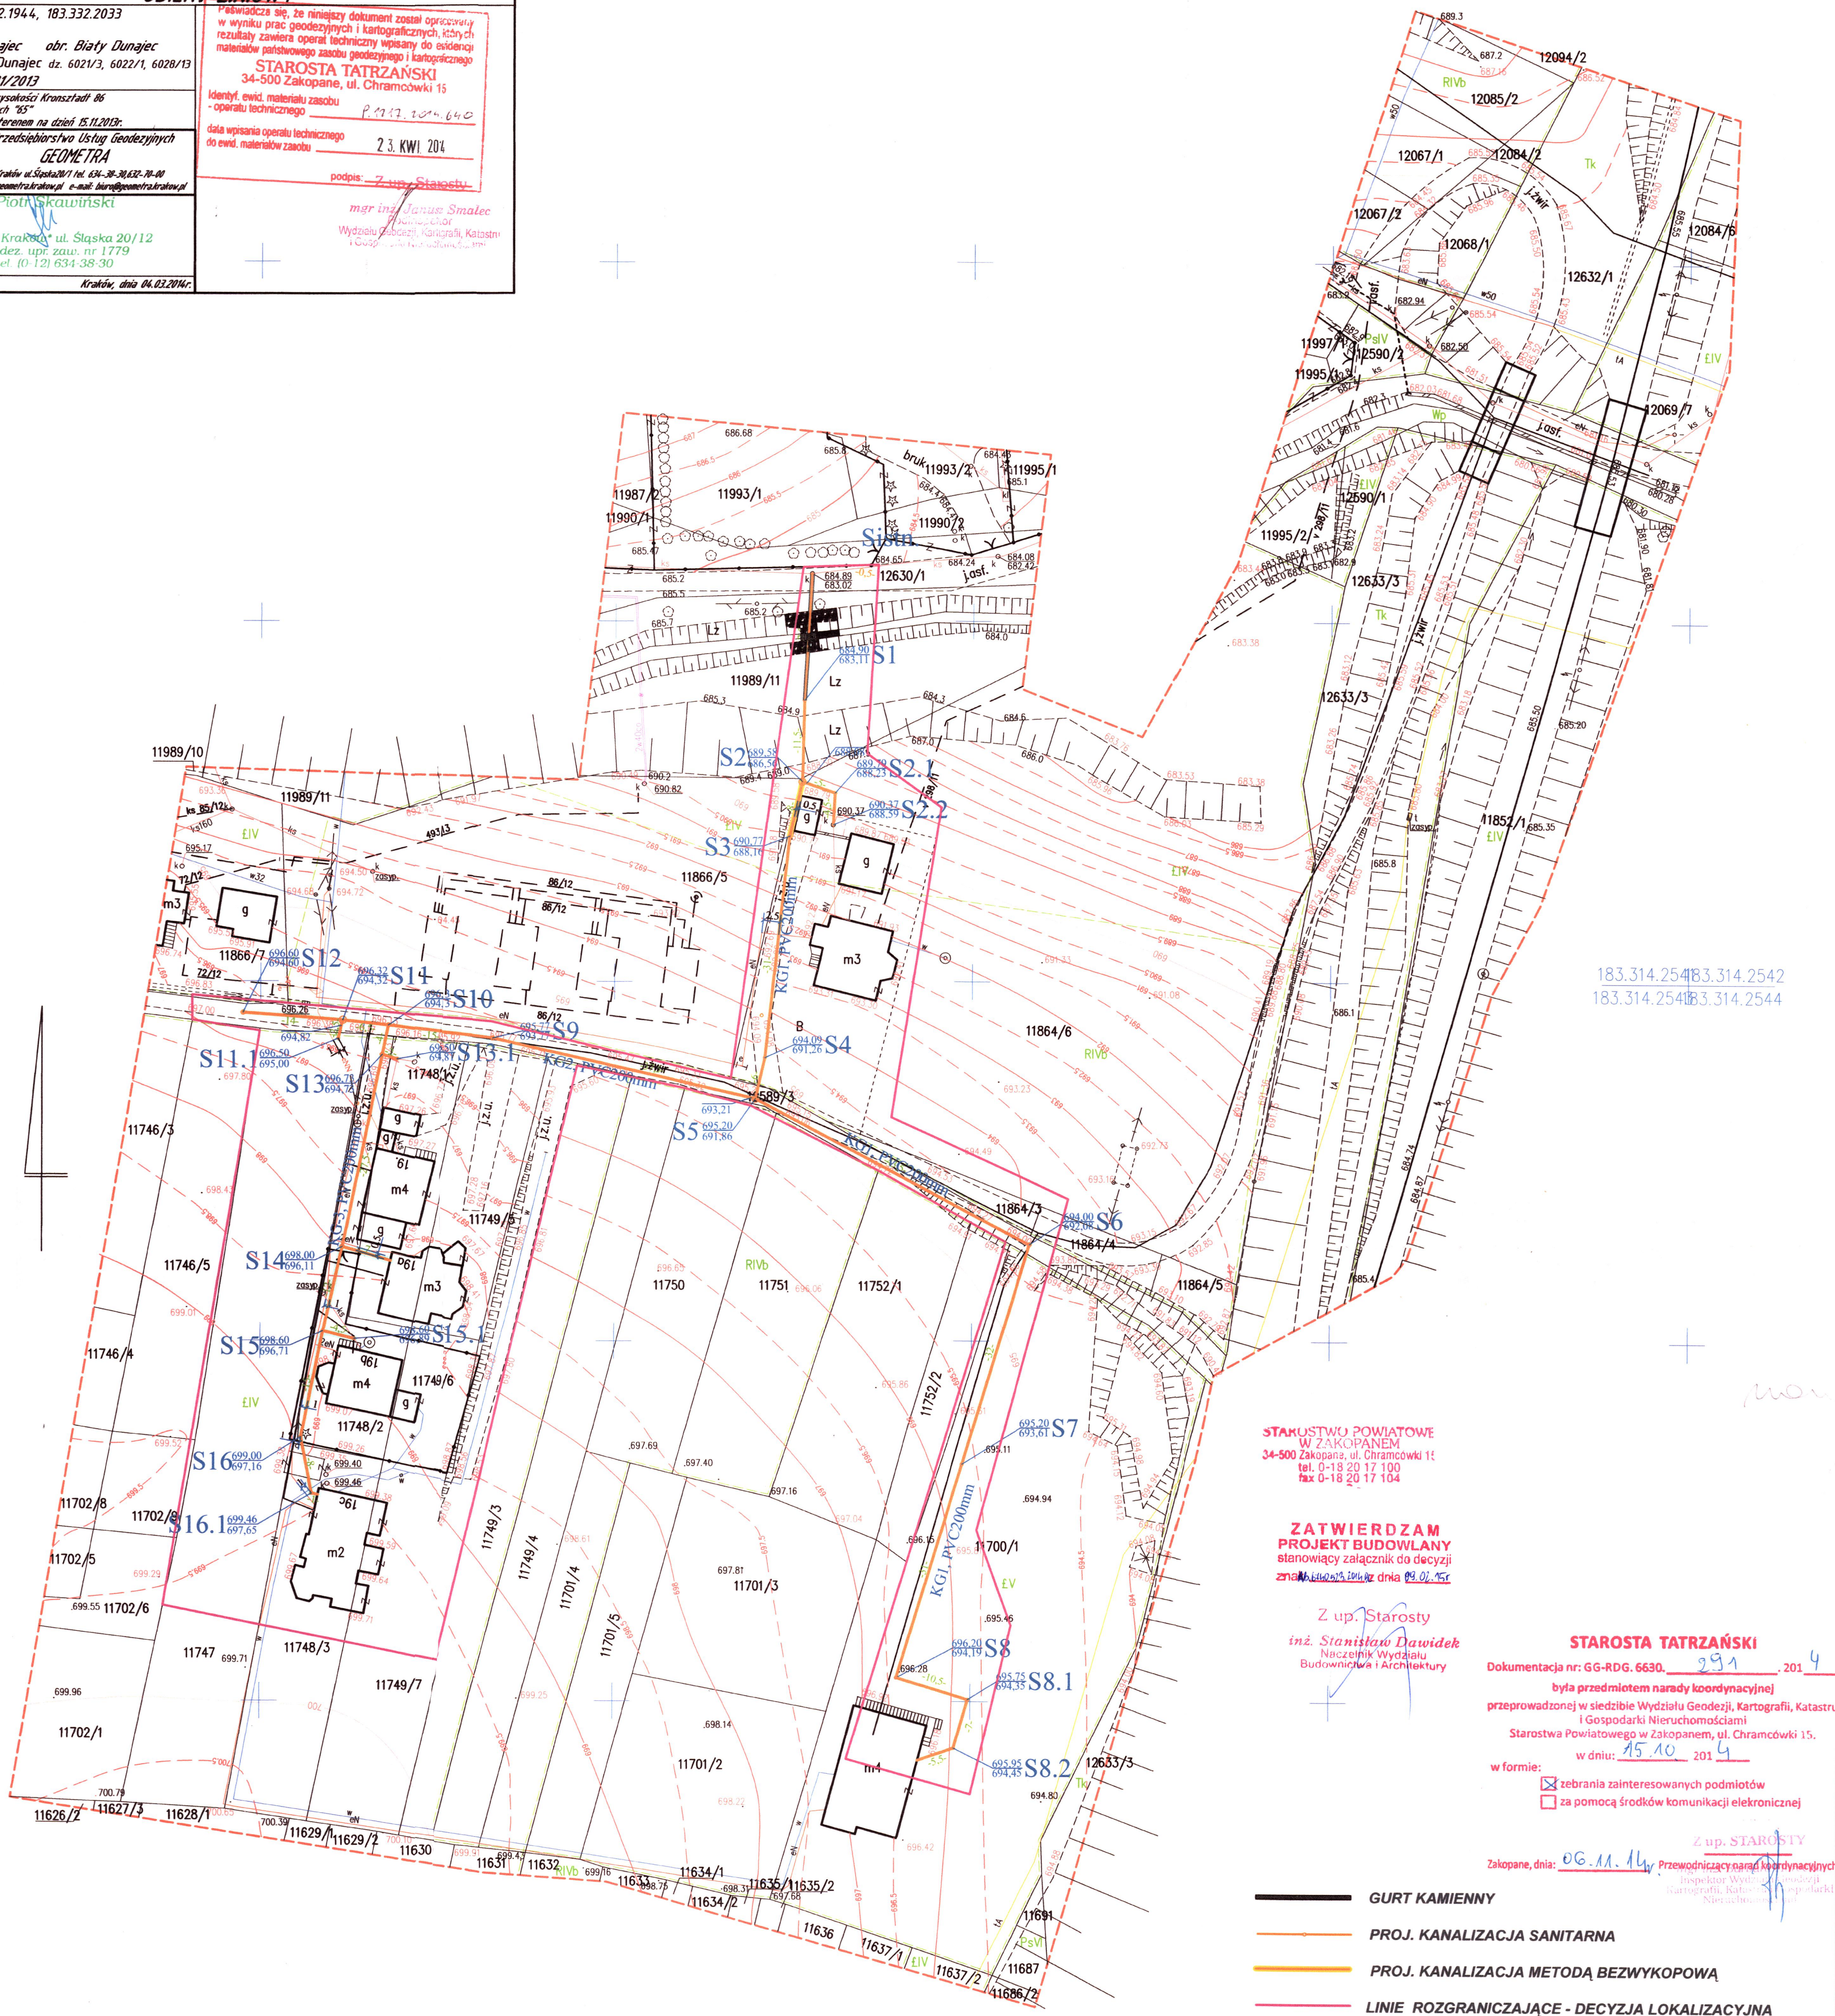

Zakres oddziaływania inwestycji = zakres wniosku
Rodzaj uciążliwości obiektu - ograniczenie możliwości zabudowy w pasie po 0,5 m od rury kanalizacyjnej

PRZEDSIĘBIORSTWO PRODUKCYJNO-USŁUGOWE "DOMED" Sp. z o.o. ul. Białe Dunajce 26, 34-500 Zakopane					
Inwestor	Podhalanckie Przedsiębiorstwo Komunalne Sp. z o.o. ul. Trzaski 35A, 34-400 Nowy Targ	Starosta Tatrzański	Sp. z o.o. ul. Białe Dunajce 26, 34-500 Zakopane	06.02.2015	
Inwestycja	BUDOWA KANALIZACJI SANITARNEJ W MIEJSCOWOŚCI BIAŁE DUNAJCE, ul. Krajowe	Magdalena Kucharska	241/DOS/06	05.2014	Skala: 1:500
Treść	PROJEKT ZAGOSPODAROWANIA	Piotr Peregudowski	426/94/UJW	05.2014	Nr rys. 1
Funkcja	Imię i nazwisko	Uprawnienia	Data	Podpis	
Proj. inst. sanit.	Magdalena Kucharska	241/DOS/06	05.2014		
Proj. spr. inst. sanit.	Piotr Peregudowski	426/94/UJW	05.2014		