


Profil po trasie
kanalizacji sanitarnej
skala 1:100/500

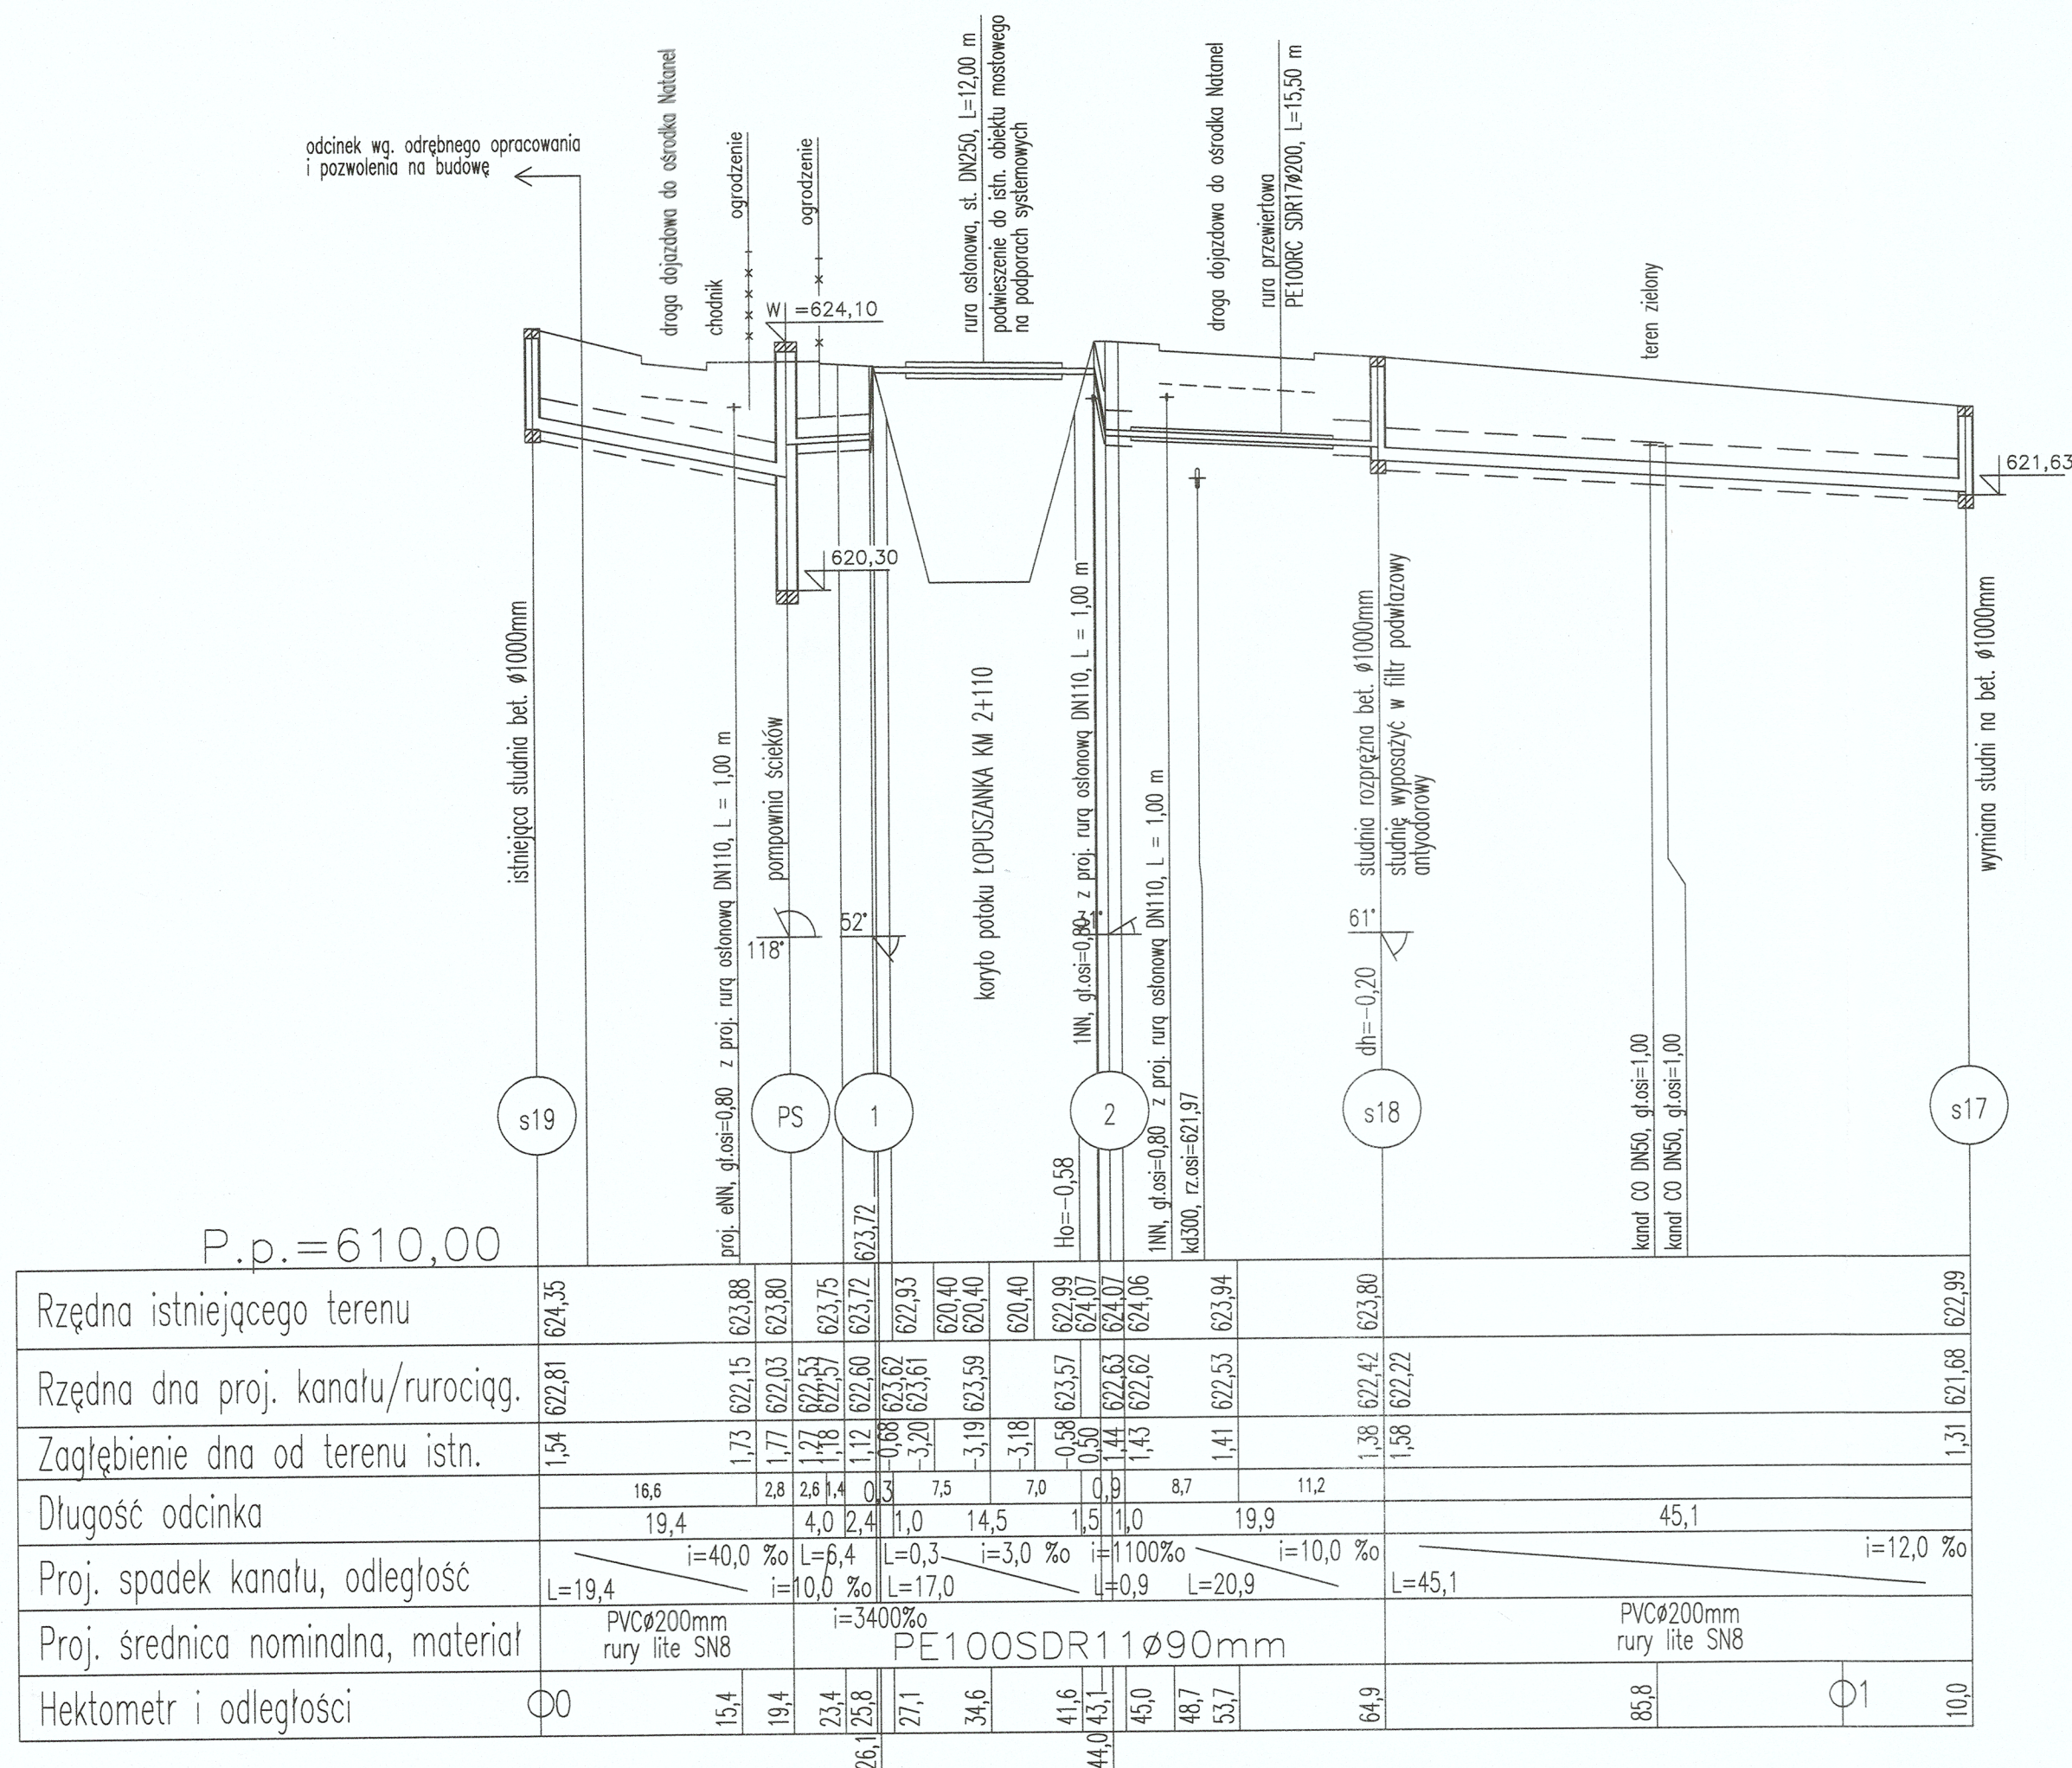

Inwestor	Podhalańskie Przedsiębiorstwo Komunalne spółka z o.o Al. Tysiąclecia 35A, 34-400 Nowy Targ				
Nazwa inwestycji	Budowa przepompowni ścieków wraz z odcinkiem kanalizacji sanitarnej grawitacyjnej i tłocznej w miejscowości Łopuszna ul. Zarębek.				
Lokalizacja	dz. ew. 2120/43, 3326/8, 3326/9, 4188/58 obręb Łopuszna, jednostka ewidencyjna Nowy Targ				
Kategoria obiektu	XXVI				
Stadium	Projekt budowlany				
Obiekt	Budowa przepompowni ścieków wraz z odcinkiem kanalizacji sanitarnej grawitacyjnej i tłocznej w miejscowości Łopuszna ul. Zarębek.				
Nazwa rys.	Profil po trasie sieci grawitacyjnej i tłocznej				
Projektowała mgr inż. Jolanta Mucha upr. MAP/0141/PWOS/07 spec. instalacyjna	Sprawdził dr inż. Zbigniew Mucha upr. 97/2000 spec. instalacyjna	Data 08.2019	Nr rys. 3	Skala 1:100/ 500	
EKOSYSTEM ul. Szybisko 30, 30-698 Kraków					