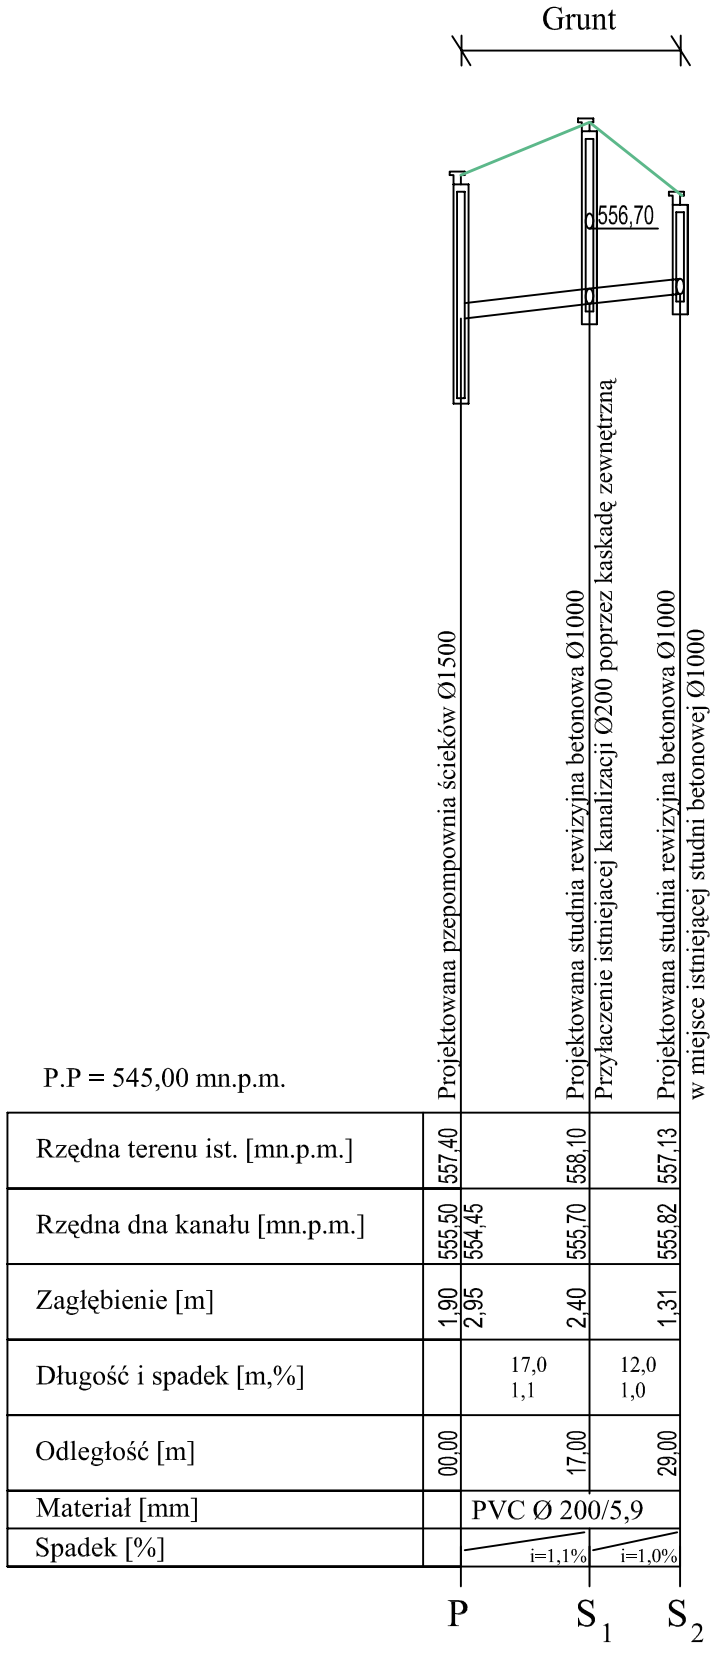

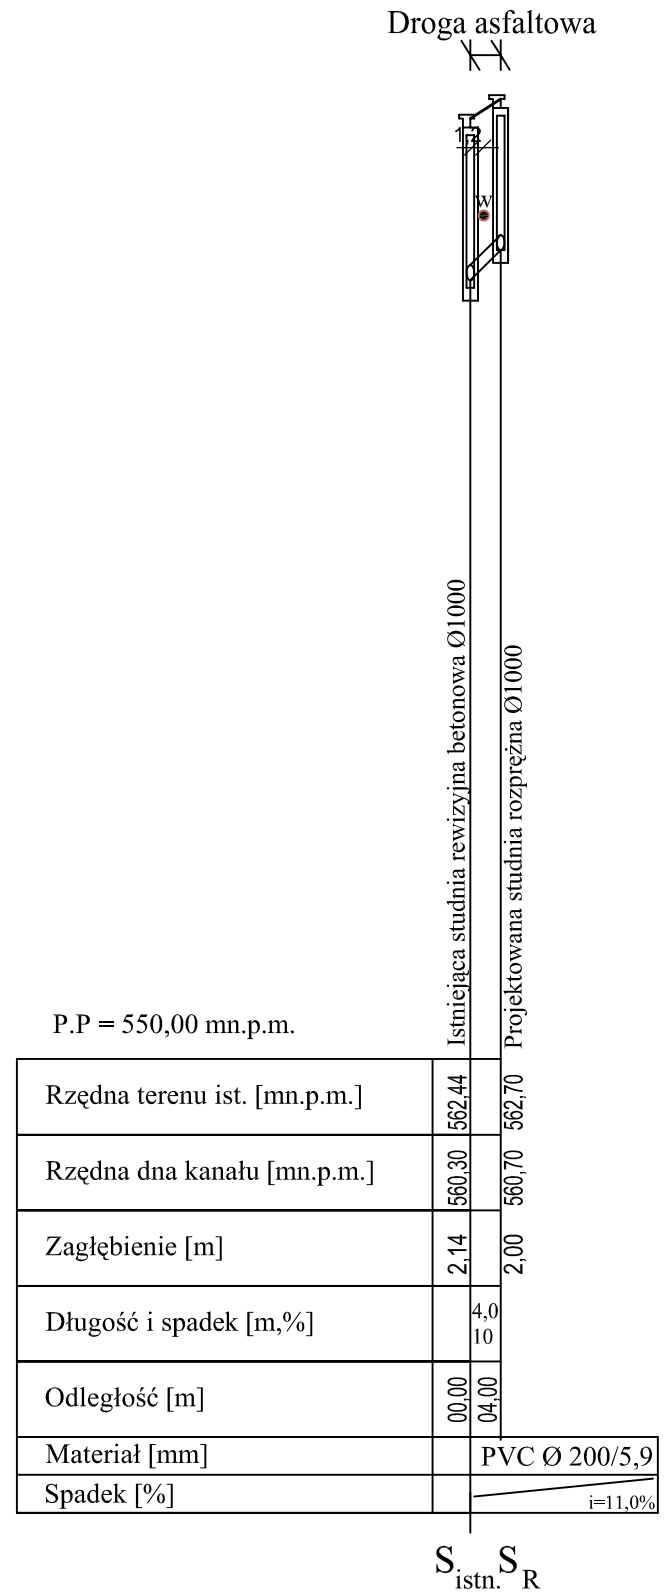

"ADIR" Sp. z o.o. Kielce	**Projekt Budowlany** **Data:** 03.2021
Inwestycja: Przebudowa istniejącej przepompowni ścieków w m. Sromowce Wyżne ul. Wygon wraz z kanalizacją tłoczną i infrastrukturą towarzyszącą. **Obiekt:** Budowa kanalizacji sanitarnej grawitacyjnej i tłocznej wraz z sieciową przepompownią ścieków w m. Sromowce Wyżne. **Adres obiektu:** Sromowce Wyżne, gmina Czorsztyn. **Przedmiot rys.:** Profil podłużny projektowanych odcinków kan. grawitacyjnej .	**Rys. 1** Skala 1:100/ 1000
Projektował: mgr inż. Jarosław Markiton Upr AG.II.4/ZO/7131-2/377/01 do projektowania w specjalnosci instalacyjne w zakresie sieci, instalacji i urządzeń wodociągowych i kanalizacyjnych	
Sprawdził: mgr inż. Izabela Stachurska Upr Nr KL-129/2002 do projektowania w specjalności instalacyjnej w zakresie sieci, instalacji i urządzeń wodociągowych i kanalizacyjnych	
Opracował: mgr inż.Krzysztof Bielecki	