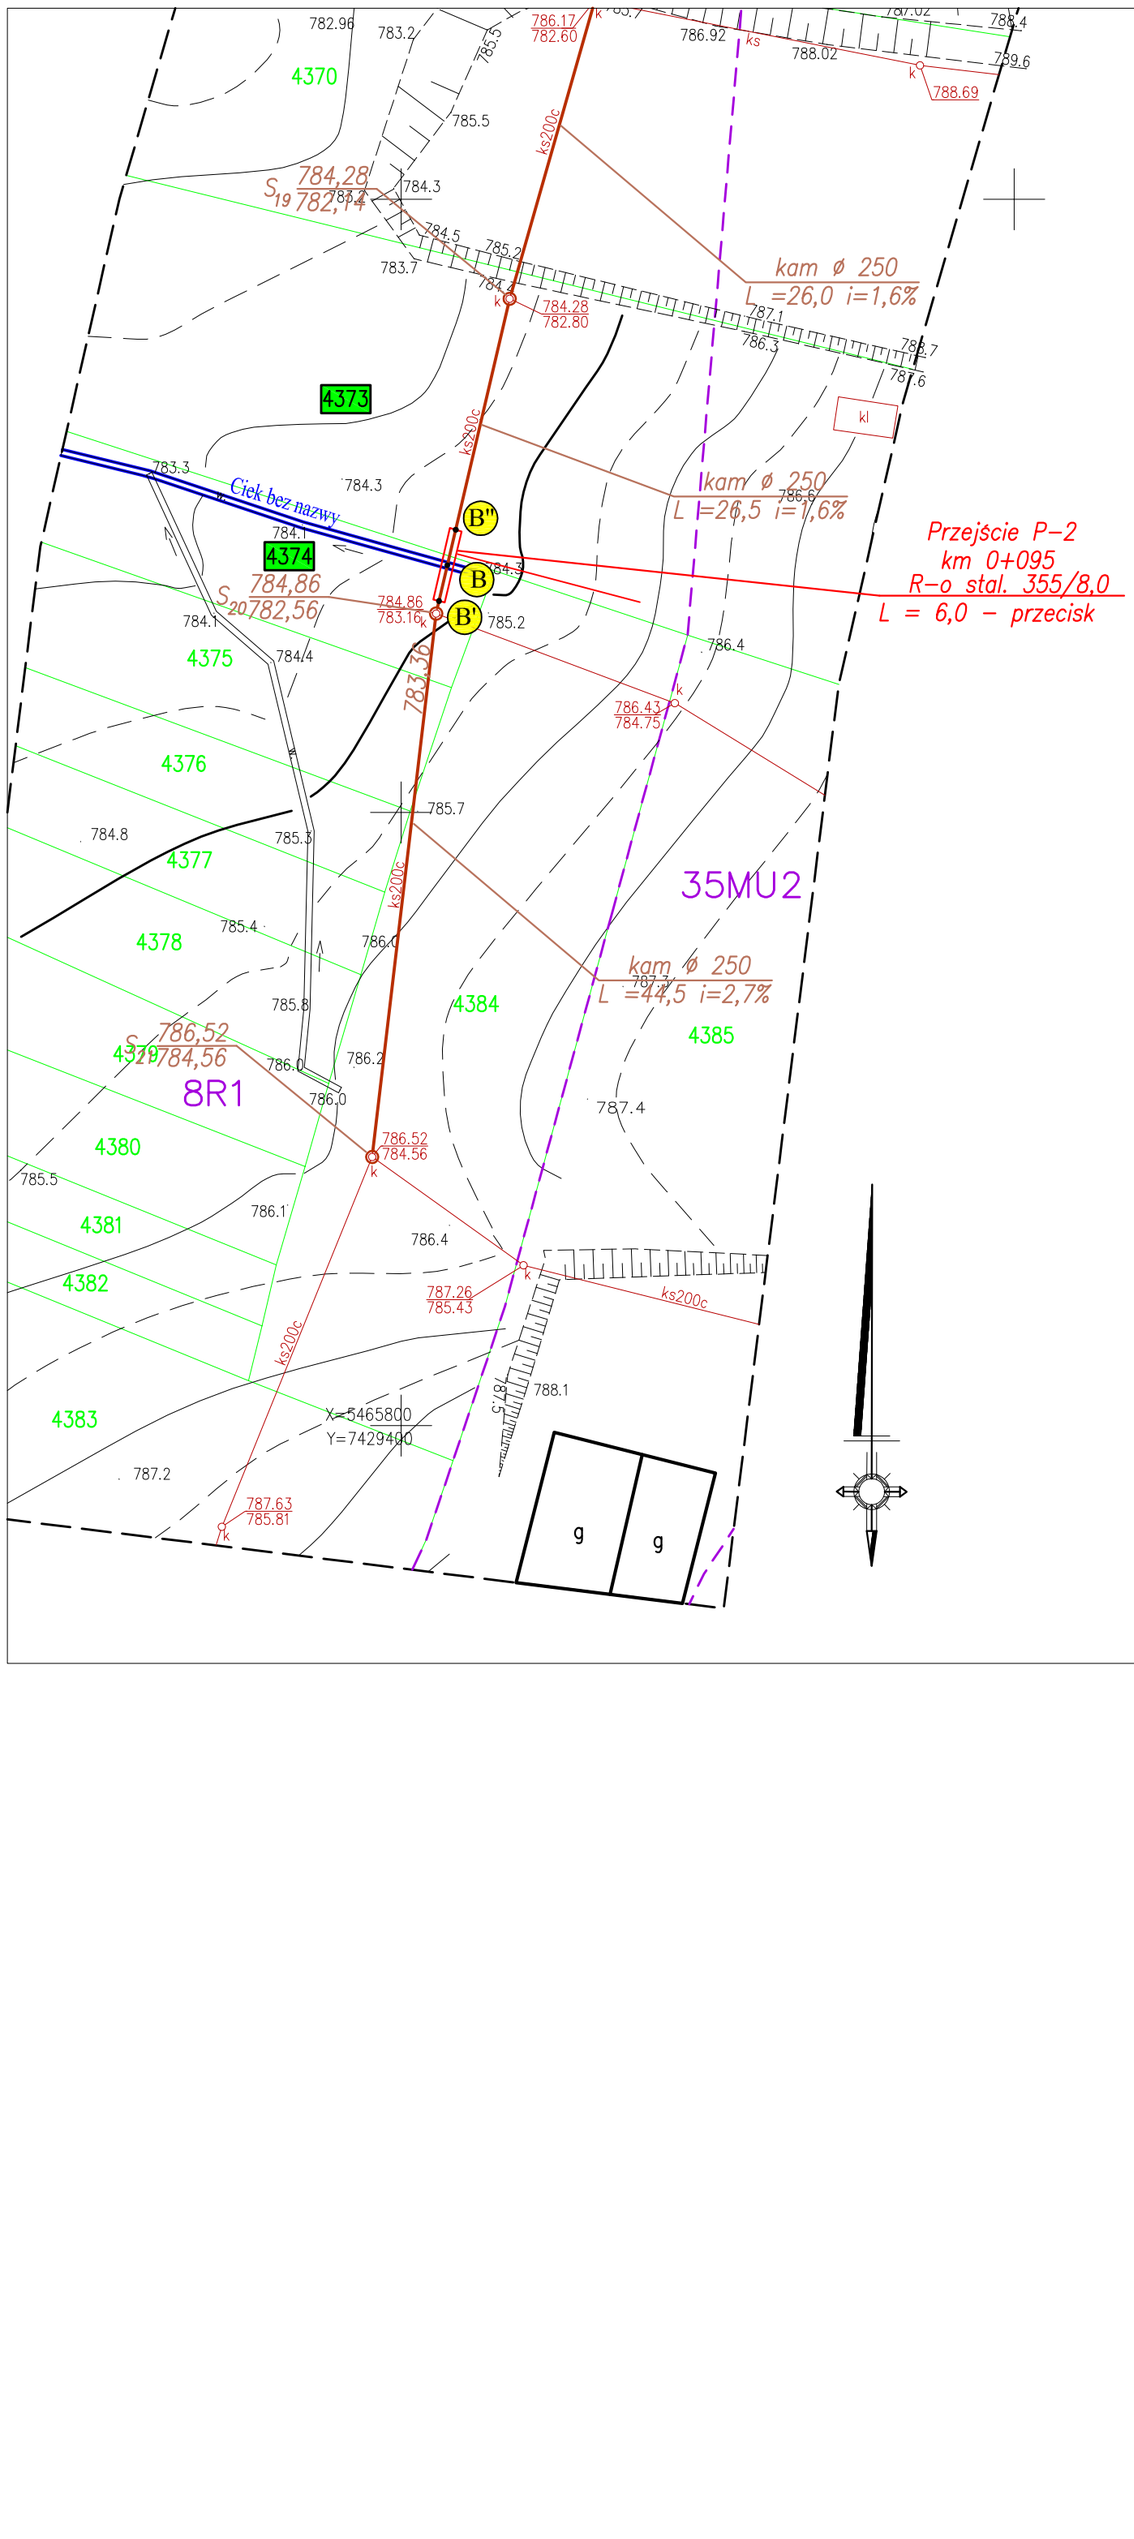

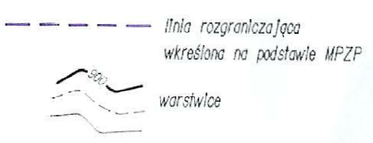

MAPA DO CELÓW PROJEKTOWYCH

do projektu kanalizacji sanitarnej

ARKUSZ 1

Powiat: tatrzański

SKALA 1:500

Jednostka ewid. 1217052 Poronin KM: 7.109.12.16.4.2, 7.109.12.16.4.4, 7.109.12.21.2.2,

Obręb: Nr 0505 Poronin

dz. ewid.4487 i inne

RZG.6640.1.2436.2018

Wykonał: GEODETA UPRAWNIONY
mgr inż. Tadeusz Urban
34-471 Ludźmierz, ul. Krótka 6
tel.kom.0-501 753 035
Uk Nr 5999

zlec. nr 491/2018, dn. 08.03.2019 r.

GEODEZJA s.c.
USŁUGI GEODEZYJNO - KARTOGRAFICZNE
ul. Krótka 6, 34-471 Ludźmierz

UKŁAD ODNIESIENIA WYSOKOŚCI: PL-KRON86-NH

UKŁAD WSP. POZIOMYCH: PL-2000 strefa 7

Granice działek wkreślono na podstawie obowiązującej mapy ewidencji gruntów.

Mapa nie może służyć do celów rozgraniczeniowych. Nie wyklucza się istnienia urządzeń podziemnych które z powodu nie zgłoszenia ich do inwentaryzacji nie zostały przedstawione na niniejszej mapie.

RZG.6640.1.2436.2018

Poświadcza się, że niniejszy dokument został opracowany w wyniku prac geodezyjnych i kartograficznych, których rezultaty zawiera operat techniczny wpisany do ewidencji materiałów państwowego zasobu geodezyjnego i kartograficznego

STAROSTA TATRZAŃSKI
34-500 Zakopane, ul. Chramcówki 15

Identyf. ewid. materiału zasobu - operatu technicznego P.1217.2019. 490

data wpisania operatu technicznego do ewid. materiałów zasobu 13. MAR. 2019

podpis:

mgr inż. Magdalena Chowaniec-Kłobuch
Podinspektor
Referat Zasobu Geodezyjnego
Wydział Geodezji, Kartografii, Katastru i Gospodarki Nieruchomościami

"ADIR" Sp. z o.o. Kielce	Projekt Budowlany Data: 06.2019 r.	
Inwestycja: Przebudowa kanalizacji sanitranej wzdłuż ul. Majerczykówka w Poroninie **Obiekt:** Przejście kanalizacją sanitarną pod Ciekiem bez nazwy w km 0+095 w m. Poronin. **Przedmiot rysunku:** Projekt zagospodarowania terenu.		**Rys. 2** Skala 1:500
Opracował: mgr inż.Krzysztof Bielecki		