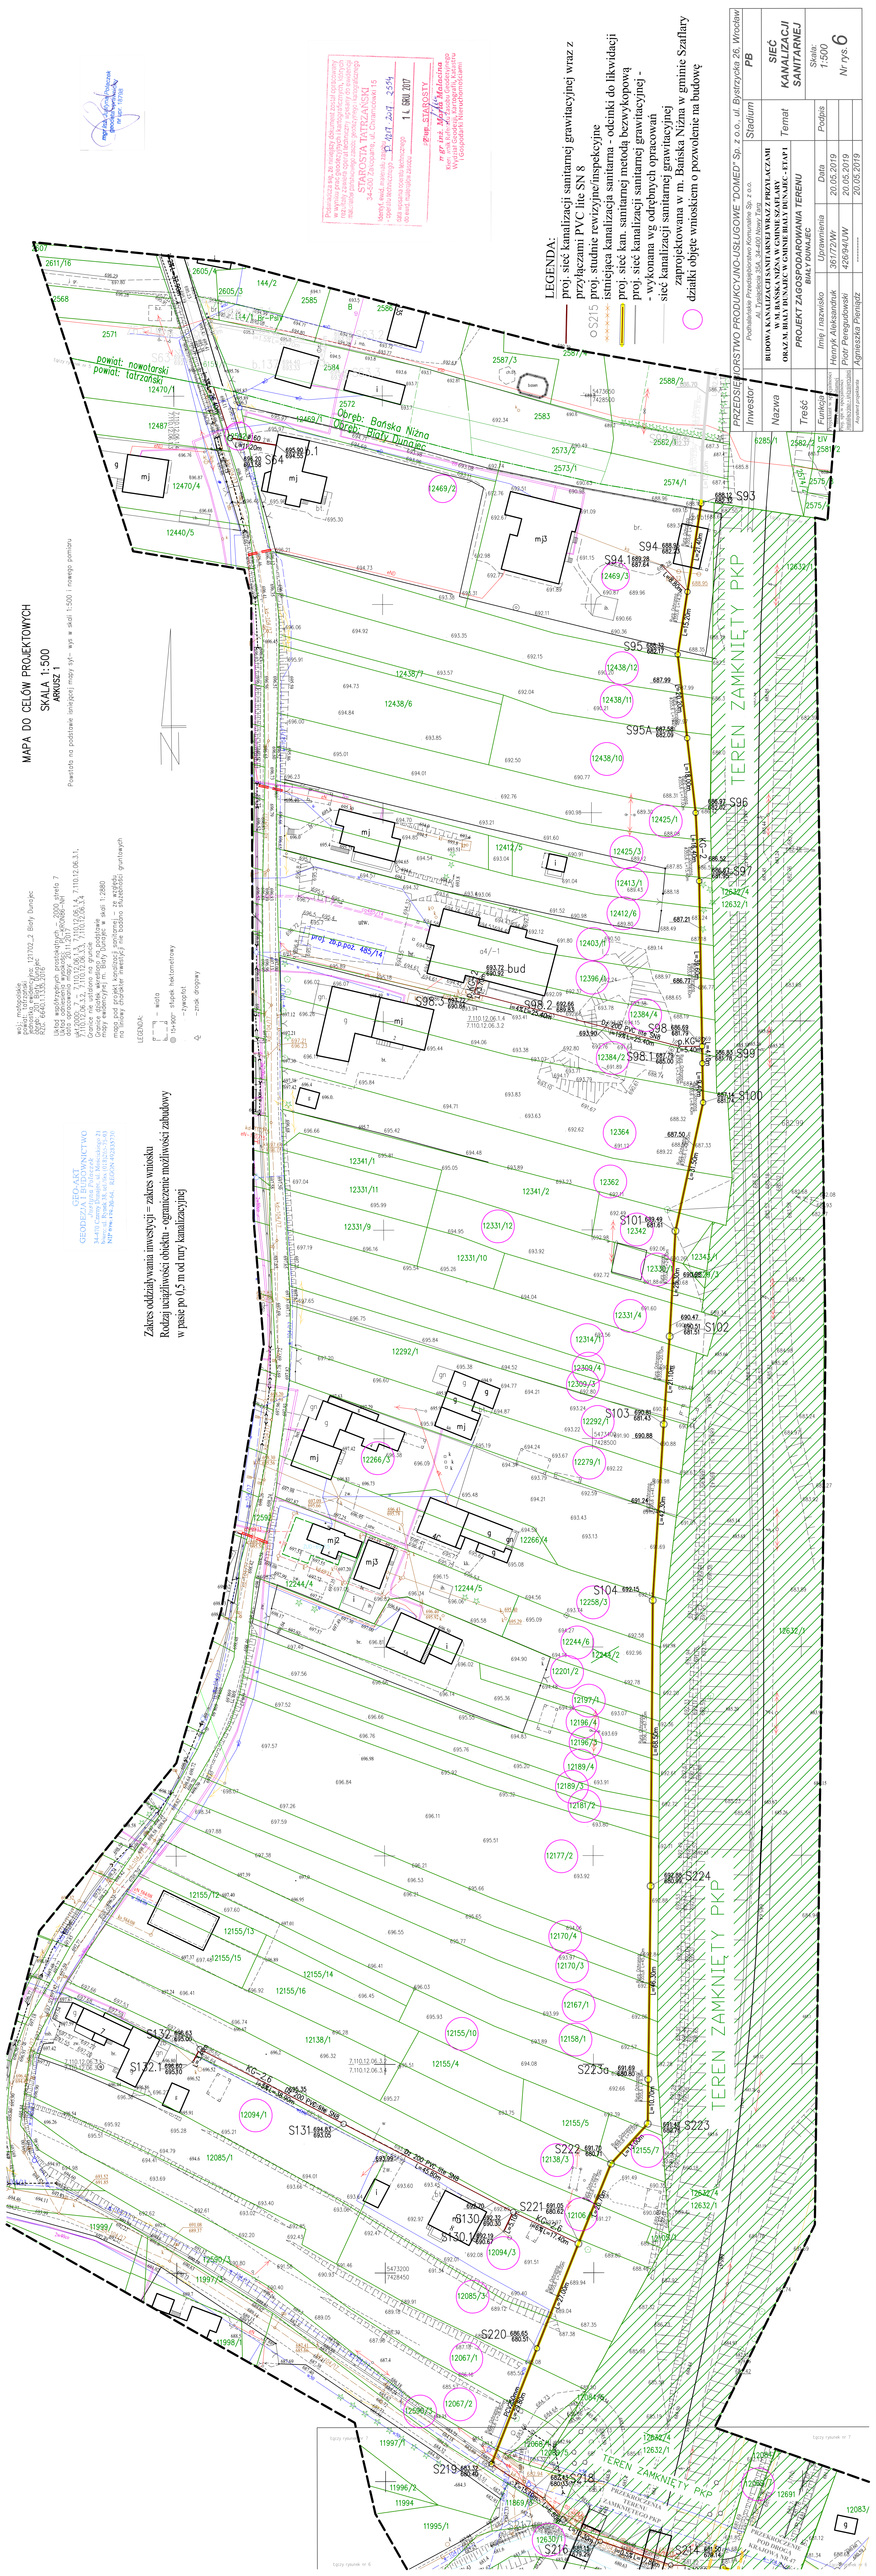
LEGENDA:
proj. sieć kanalizacji sanitarnej grawitacyjnej wraz z przyłączami PVC lite SN 8
proj. studnie rewizyjne/inspekcyjne
istniejąca kanalizacja sanitarna - odcinki do likwidacji
proj. sieć kan. sanitarnej metodą bezwykopową
proj. sieć kanalizacji sanitarnej grawitacyjnej - - wykonana wg odrębnych opracowań
sieć kanalizacji sanitarnej grawitacyjnej zaprojektowana w m. Bańska Niżna w gminie Szaflary działki objęte wnioskiem o pozwolenie na budowę
PRZEDSIĘBIORSTWO PRODUKCYJNO-USŁUGOWE "DOMED" Sp. z o.o., ul. Bystrzycka 26, Wrocław
Podhalańska Przedsiębiorcza Komunalna Sp. z o.o.
Inwestor
Nazwa
Treść
BUDOWA KANALIZACJI SANITARNEJ WRAZ Z PRZYŁĄCZAMI W M. BAŃSKA NIŻNA W GMINIE SZAFLARY ORAZ UL. BIAŁY DUNAJEC W GMINIE BIAŁY DUNAJEC - ETAP I
PROJEKT ZAGOSPODAROWANIA TERENU
BIAŁY DUNAJEC
Stadium
PB
Temat
SIEĆ KANALIZACJI SANITARNEJ
Skala 1:500
Nr rys. 6
Podpis
Data
Imię i nazwisko
Uprawnienia
Funkcja
Projektował
Sprawdził
Kierownik projektowania
Henryk Aleksandrak
361/72/W
Projektant
20.05.2019
Piotr Peregudowski
426/94/UW
Projektant
20.05.2019
Agnieszka Pieniążek
Projektant
20.05.2019
MAPA DO CELÓW PROJEKTOWYCH
SKALA 1:500
ARKUSZ 1
Powiat: nowotarski
Powiat: tatrzański
Obręb: Bańska Niżna
Obręb: Biały Dunajec
TEREN ZAMKNIĘTY PKP
Zakres odtwarzania inwestycji = zakres wniosku
Rodzaj uciążliwości obiektu - ograniczenie możliwości zabudowy w pasie po 0,5 m od nitr kanalizacyjnej
GEOPRO-ART
GEODEZJA I KARTOGRAFIA CYFROWA
Jarosław Pokrzywa
Mateusz Pokrzywa
Nowy Targ, ul. Lwowska 19, tel. 18 263 53 41
Nowy Targ, ul. Sikorskiego 2, tel. 18 263 53 40