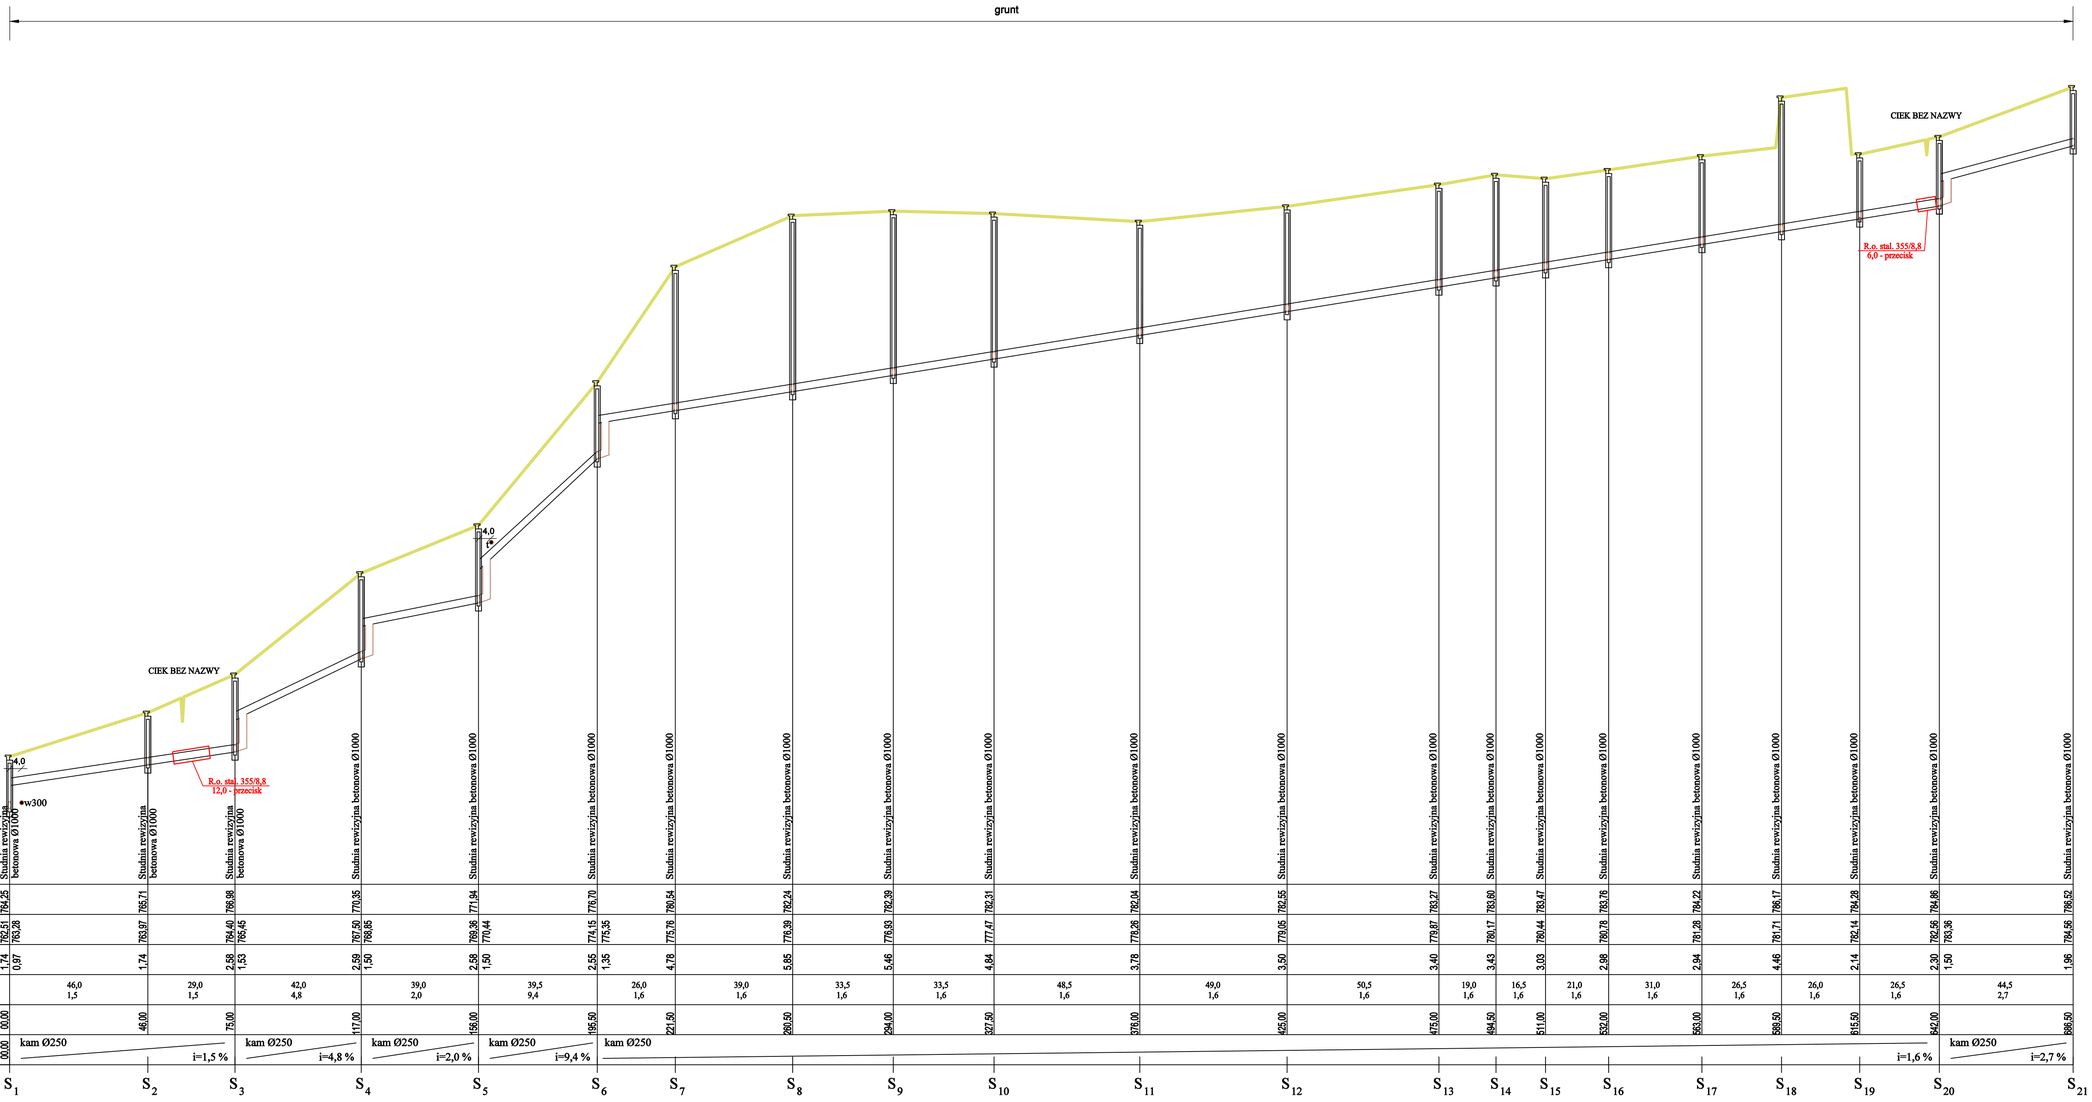

P.P = 760.00 mn.p.m.	Studnia rewizyjna betonowa Ø1000	Studnia rewizyjna betonowa Ø1000	Studnia rewizyjna betonowa Ø1000	Studnia rewizyjna betonowa Ø1000	Studnia rewizyjna betonowa Ø1000	Studnia rewizyjna betonowa Ø1000	Studnia rewizyjna betonowa Ø1000	Studnia rewizyjna betonowa Ø1000	Studnia rewizyjna betonowa Ø1000	Studnia rewizyjna betonowa Ø1000	Studnia rewizyjna betonowa Ø1000	Studnia rewizyjna betonowa Ø1000	Studnia rewizyjna betonowa Ø1000	Studnia rewizyjna betonowa Ø1000	Studnia rewizyjna betonowa Ø1000	Studnia rewizyjna betonowa Ø1000	Studnia rewizyjna betonowa Ø1000	Studnia rewizyjna betonowa Ø1000	Studnia rewizyjna betonowa Ø1000	Studnia rewizyjna betonowa Ø1000	Studnia rewizyjna betonowa Ø1000
Rzędna terenu ist. [mn.p.m.]	764.25	766.71	766.98	770.35	771.04	776.70	782.54	782.24	782.39	782.31	782.04	782.55	783.27	783.60	783.47	783.76	784.22	784.17	784.28	784.66	786.52	
Rzędna dna kanału [mn.p.m.]	762.51 763.28	763.97	764.40 765.45	767.50 768.85	769.36 770.44	774.15 775.35	775.76	776.39	776.93	777.47	778.26	779.05	779.67	780.17	780.44	780.73	781.28	781.71	782.14	782.56 783.36	784.56	
Zagłębienie [m]	1.74 0,97	1.74	2.58 1,53	2.69 1,50	2.58 1,50	2.55 1,35	4.78	5.85	5.46	4.84	3.78	3.50	3.40	3.43	3.03	2.98	2.94	4.46	2.14	2.30 1,50	1.96	
Długość i spadek [m,%]	46,0 1,5		29,0 1,5	42,0 4,8	39,0 2,0	39,5 9,4	26,0 1,6	39,0 1,6	33,5 1,6	33,5 1,6	48,5 1,6	49,0 1,6	50,5 1,6	19,0 1,6	16,5 1,6	21,0 1,6	31,0 1,6	26,5 1,6	26,0 1,6	26,5 1,6	44,5 2,7	
Odległość [m]	00.00	46.00	75.00	117.00	156.00	195.50	221.50	260.50	294.00	327.50	376.00	425.00	475.00	494.50	511.00	532.00	563.00	589.50	615.50	642.00	688.50	
Średnica i spadek [mm,%]	00.00	kam Ø250 i=1,5 %		kam Ø250 i=4,8 %	kam Ø250 i=2,0 %	kam Ø250 i=9,4 %	kam Ø250 i=1,6 %													kam Ø250 i=2,7 %		
	S_1	S_2	S_3	S_4	S_5	S_6	S_7	S_8	S_9	S_{10}	S_{11}	S_{12}	S_{13}	S_{14}	S_{15}	S_{16}	S_{17}	S_{18}	S_{19}	S_{20}	S_{21}	

"ADIR" Sp. z o.o. Kielce	**Projekt Budowlany** **Data:** 09.2019
Inwestycja: Przebudowa kanalizacji sanitarnej wzdłuż ulicy Majerczykówka w Poroninie. **Adres obiektu:** Poronin, gmina Poronin. **Przedmiot rys.:** Profil podłużny projektowanej kanalizacji sanitarnej.	**Rys. 1** Skala 1:100/ 1000
Projektował: mgr inż. Jarosław Markiton Upr AG.II.4/ZO/7131-2/377/01 do projektowania w specjalności instalacyjne w zakresie sieci, instalacji i urządzeń wodociągowych i kanalizacyjnych	
Sprawdził: mgr inż. Izabela Stacharska Upr Nr KI -129/2002 do projektowania w specjalności instalacyjnej w zakresie sieci, instalacji i urządzeń wodociągowych i kanalizacyjnych	
Opracował: mgr inż.Krzysztof Bielecki	