



PRZEJSCIE P - 2

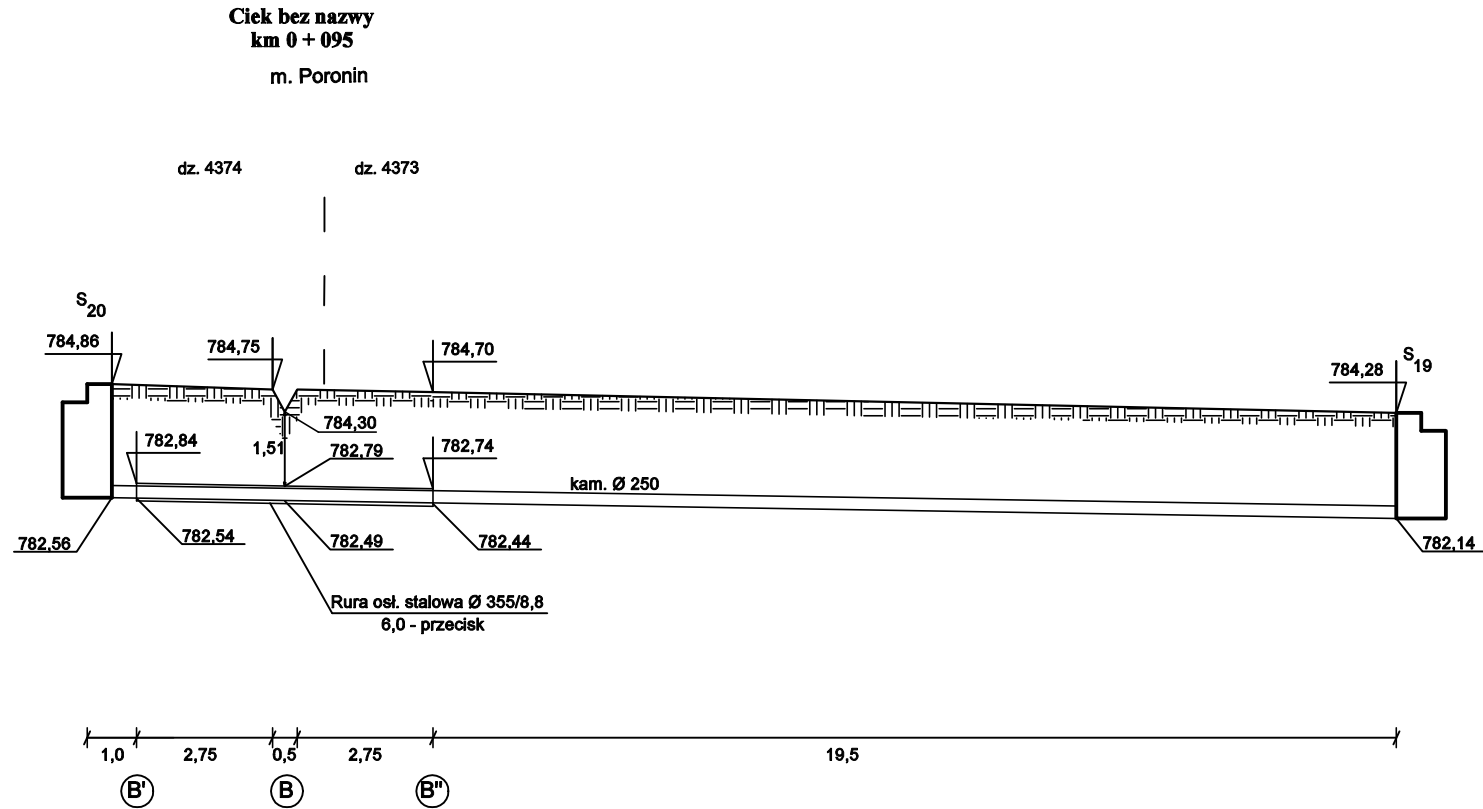

"ADIR" Sp. z o.o. Kielce		Projekt Budowlany Data: 09.2019
Inwestycja: Przebudowa kanalizacji sanitarnej wzdłuż ulicy Majerczykówka w Poroninie.		Rys. 3 Skala 1:100/ 1000
Adres obiektu: Poronin, gmina Poronin.		
Przedmiot rys.: Przekrój poprzeczny przejścia kanalizacją pod ciekem.		
Projektował: mgr inż. Jarosław Markiton Upr. AG.11.4/ZO/7131-2/377/01 do projektowania w specjalności instalacyjne w zakresie sieci, instalacji i urządzeń wodociagowych i kanalizacyjnych		
Sprawdził: mgr inż. Izabela Stachurska Upr. Nr KL-129/2002 do projektowania w specjalności instalacyjnej w zakresie sieci, instalacji i urządzeń wodociagowych i kanalizacyjnych		
Opracował: mgr inż. Krzysztof Bielecki		

PRZEJSCIE P - 1

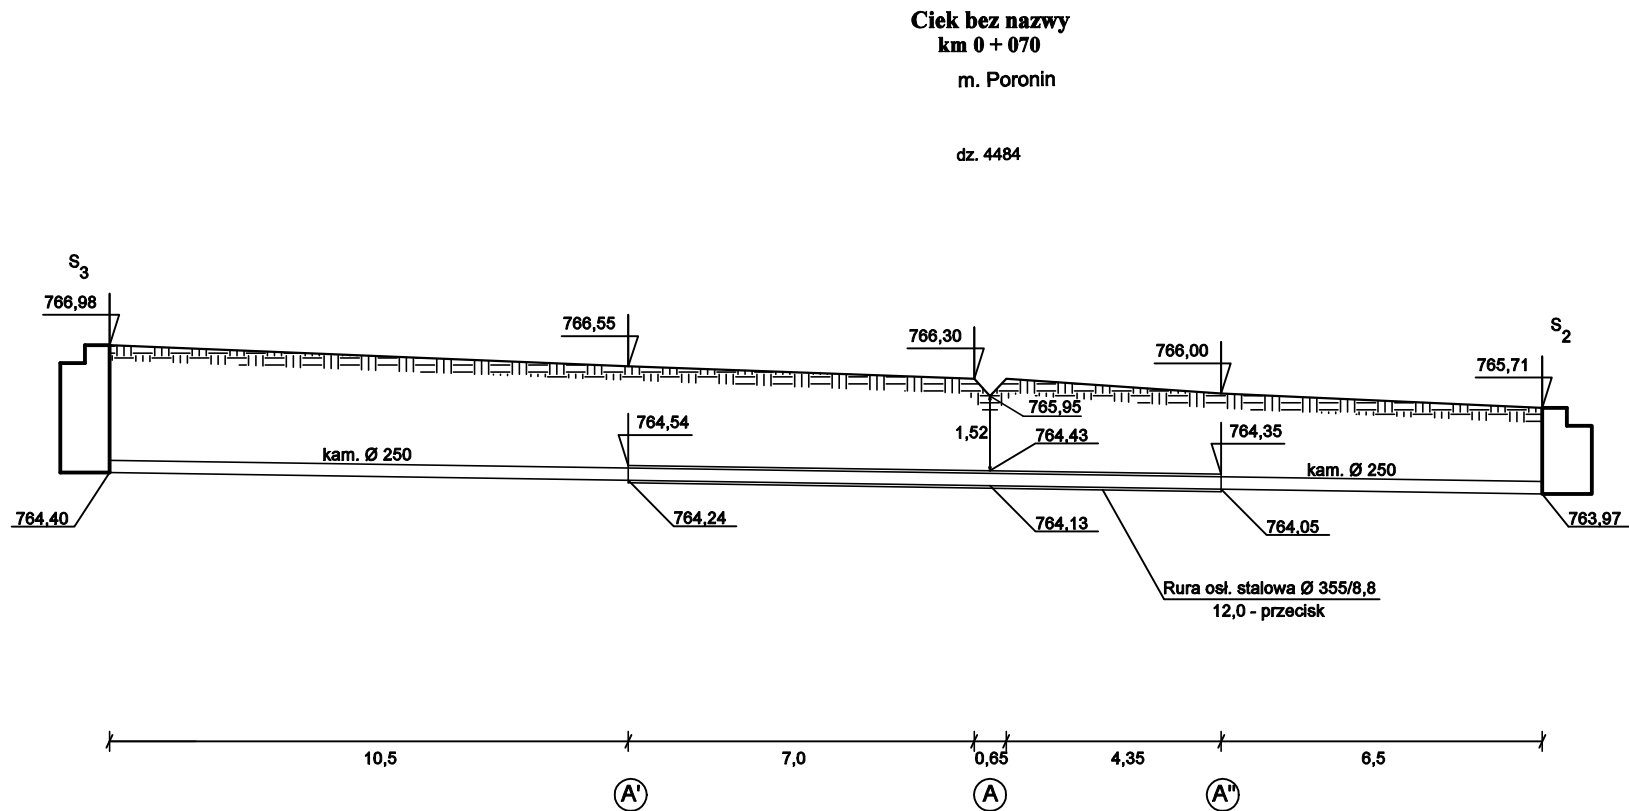

"ADIR" Sp. z o.o. Kielce		Projekt Budowlany Data: 09.2019
Inwestycja: Przebudowa kanalizacji sanitarnej wzdłuż ulicy Majerczykówka w Poroninie.		Rys. 2 Skala 1:100/ 1000
Adres obiektu: Poronin, gmina Poronin.		
Przedmiot rys.: Przekrój poprzeczny przejścia kanalizacją pod ciekem.		
Projektował: mgr inż. Jarosław Markiton Upr AG.11.4/ZO/7131-2/377/01 do projektowania w specjalności instalacyjne w zakresie sieci, instalacji i urządzeń wodociagowych i kanalizacyjnych		
Sprawdził: mgr inż. Izabela Stachurska Upr Nr KL-129/2002 do projektowania w specjalności instalacyjnej w zakresie sieci, instalacji i urządzeń wodociagowych i kanalizacyjnych		
Opracował: mgr inż. Krzysztof Bielecki		