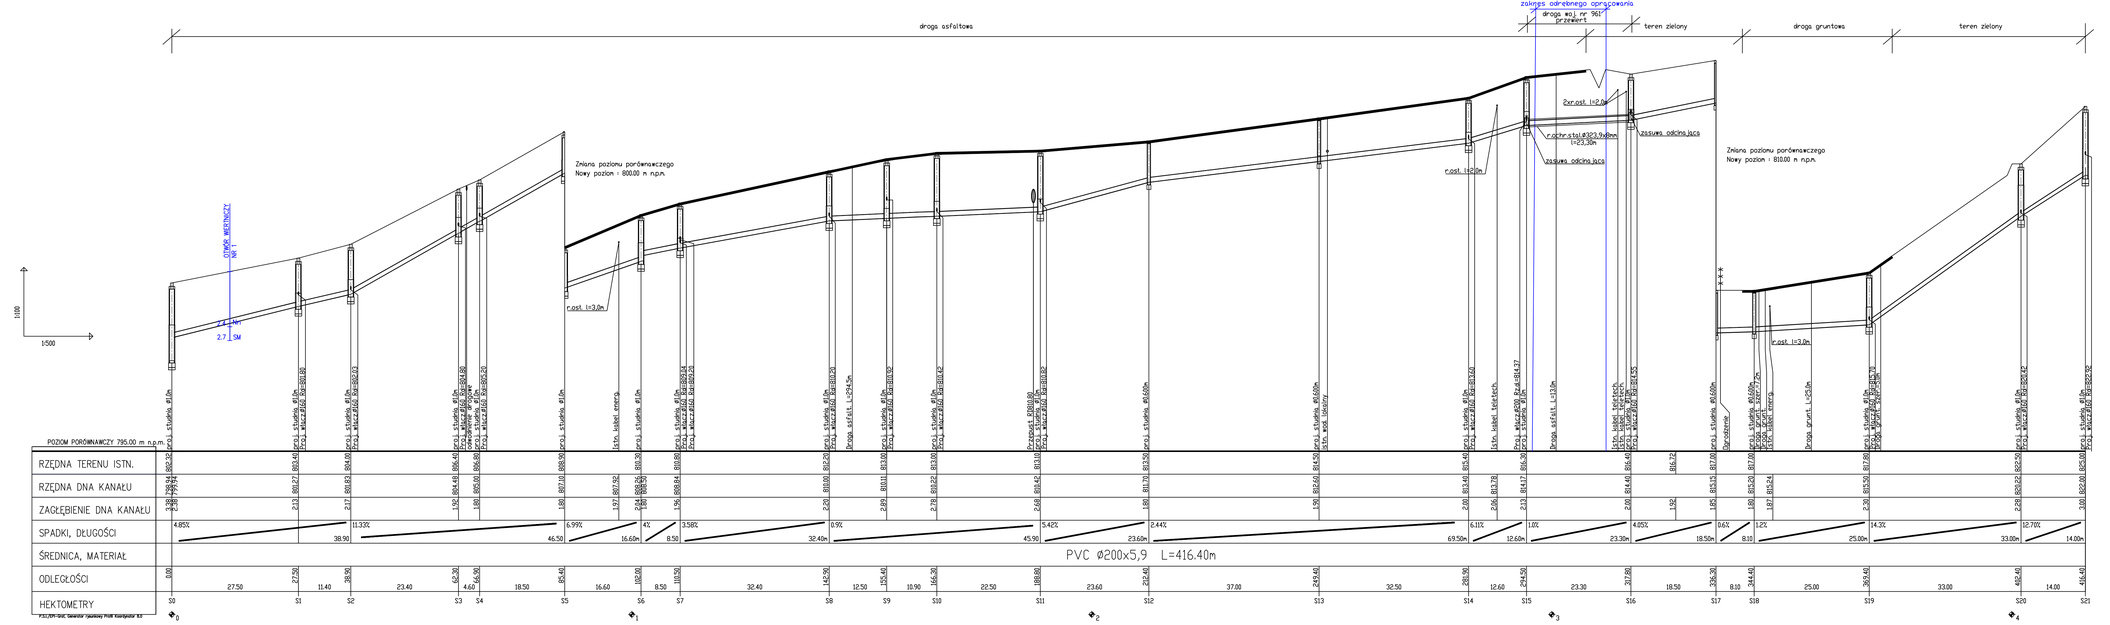
droga asfaltowa
zakres odrębnego opracowania
droga woj. nr 961
przewiert
teren zielony
droga gruntowa
teren zielony
OTWÓR WIERTNICZY NR 1
2.7 I SM
2.7 I SM
1:100
1:500
Zmiana poziomu porównawczego
Nowy poziom = 800.00 m n.p.m.
r.ost. l=3.0m
Zmiana poziomu porównawczego
Nowy poziom = 810.00 m n.p.m.
r.ost. l=2.0m
r.ost. l=2.0m
r.ost. l=2.0m
r.ochr.stal.ø323.9x8mm
l=23.39m
zasuwa odcinająca
zasuwa odcinająca
r.ost. l=2.0m
r.ost. l=2.0m
r.ost. l=2.0m