


obiekt 1, część 1.4
Budynek obsługi – inwentaryzacja
piwnice
skala 1:50

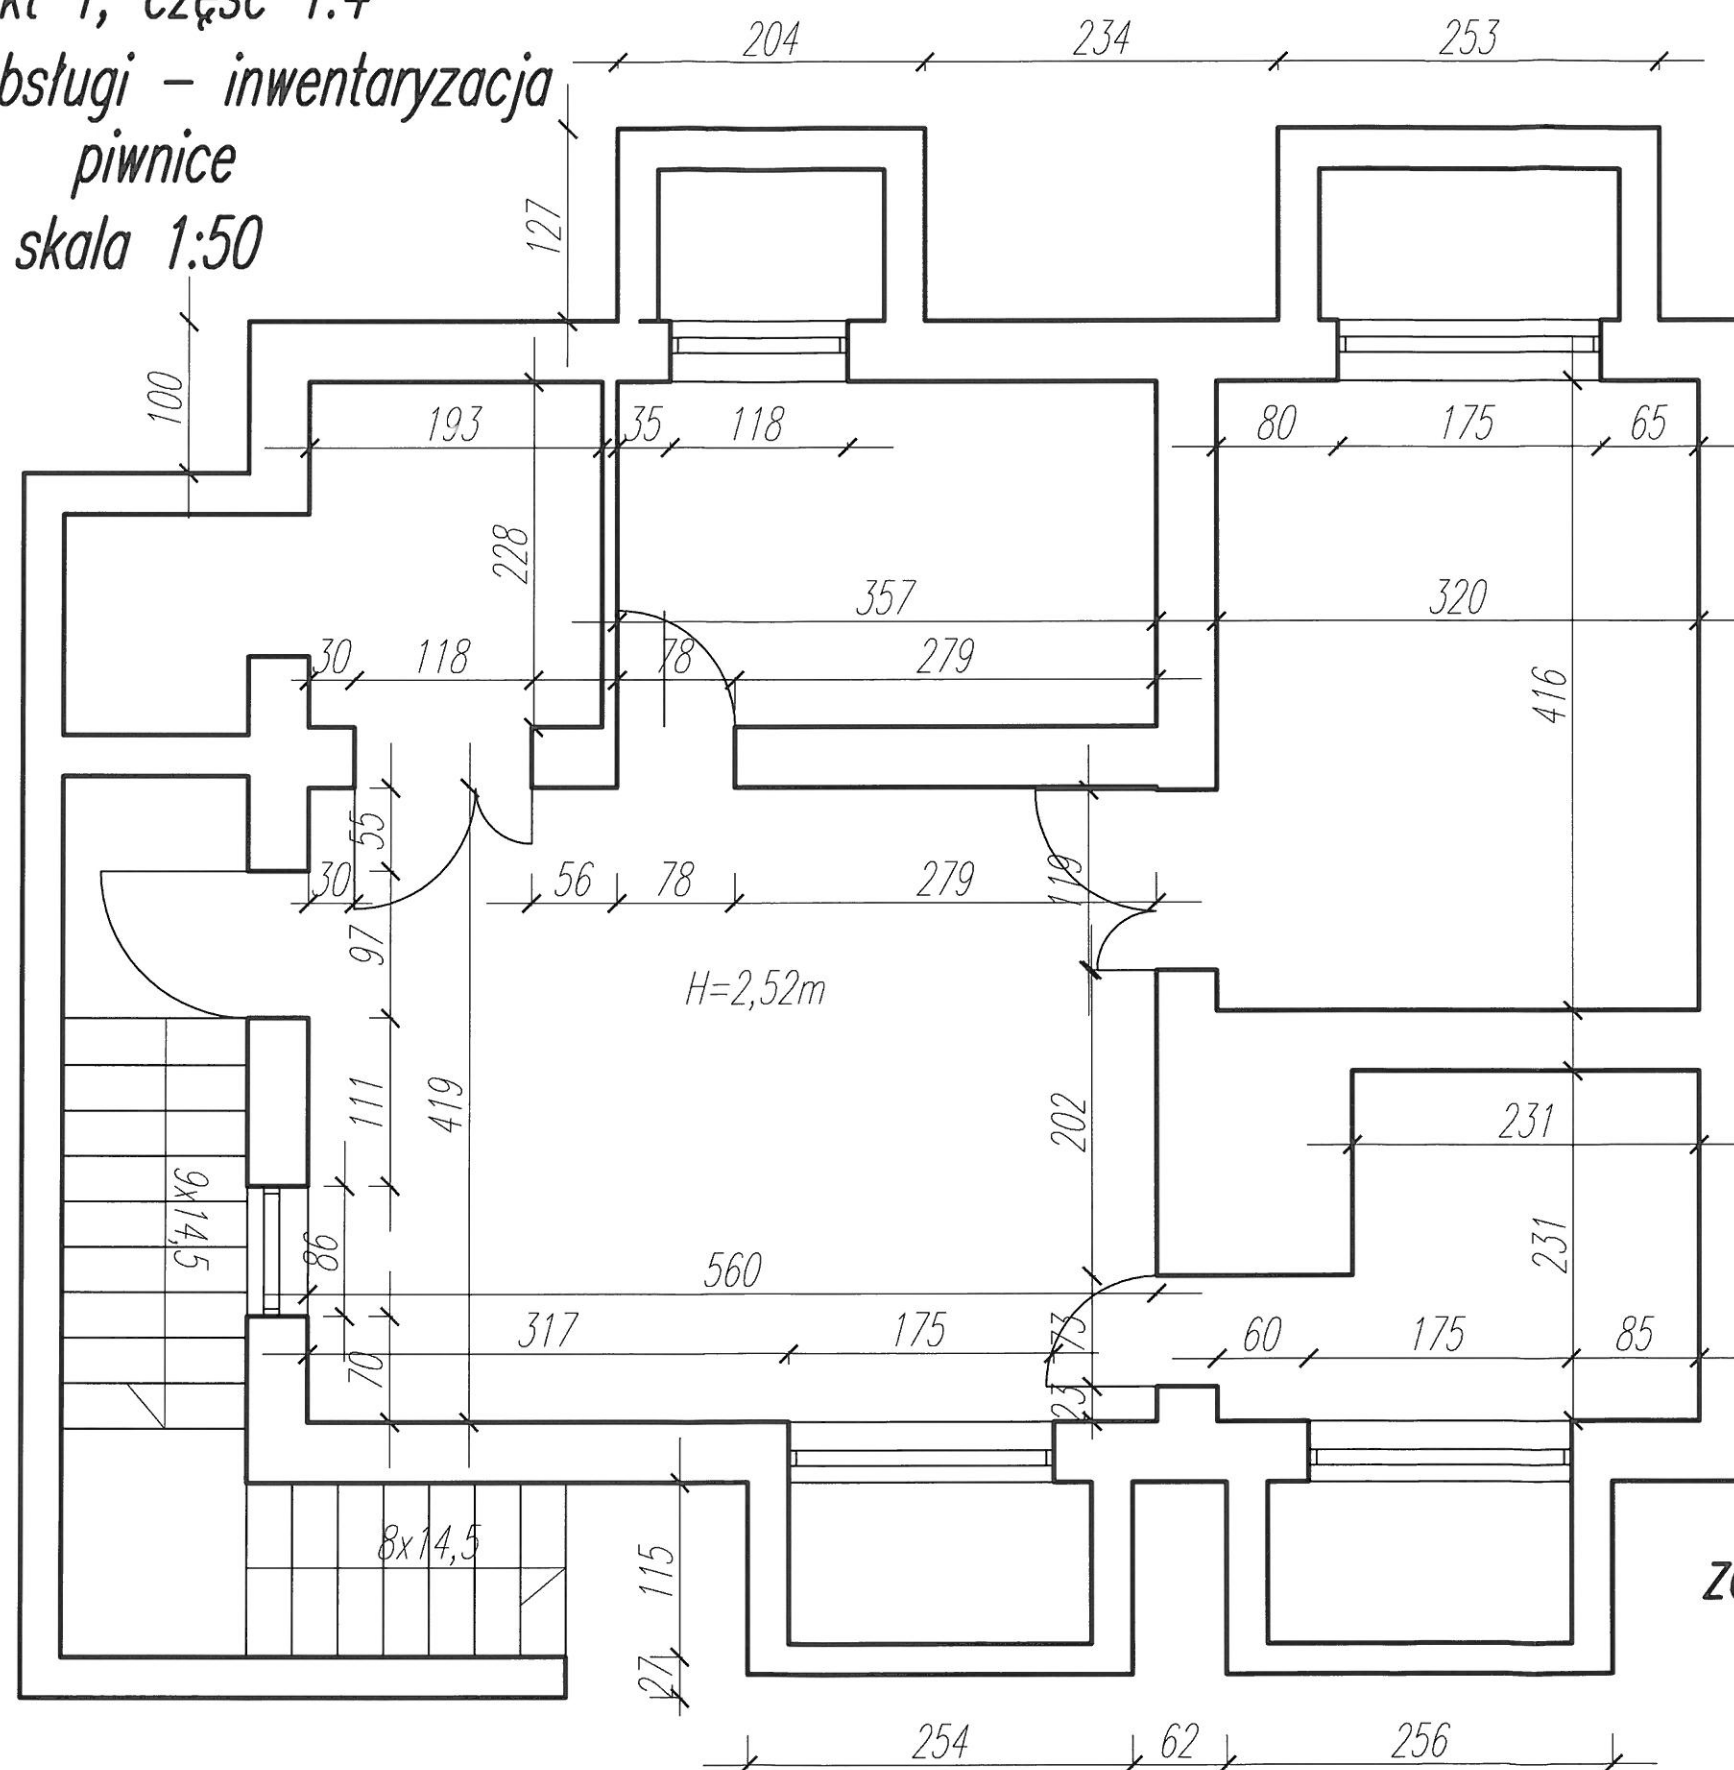

załącznik 17.2