



KONSTRUKCJE ZELBETOWE - PLAN DESKOWANIA


RZUT POZIOMY

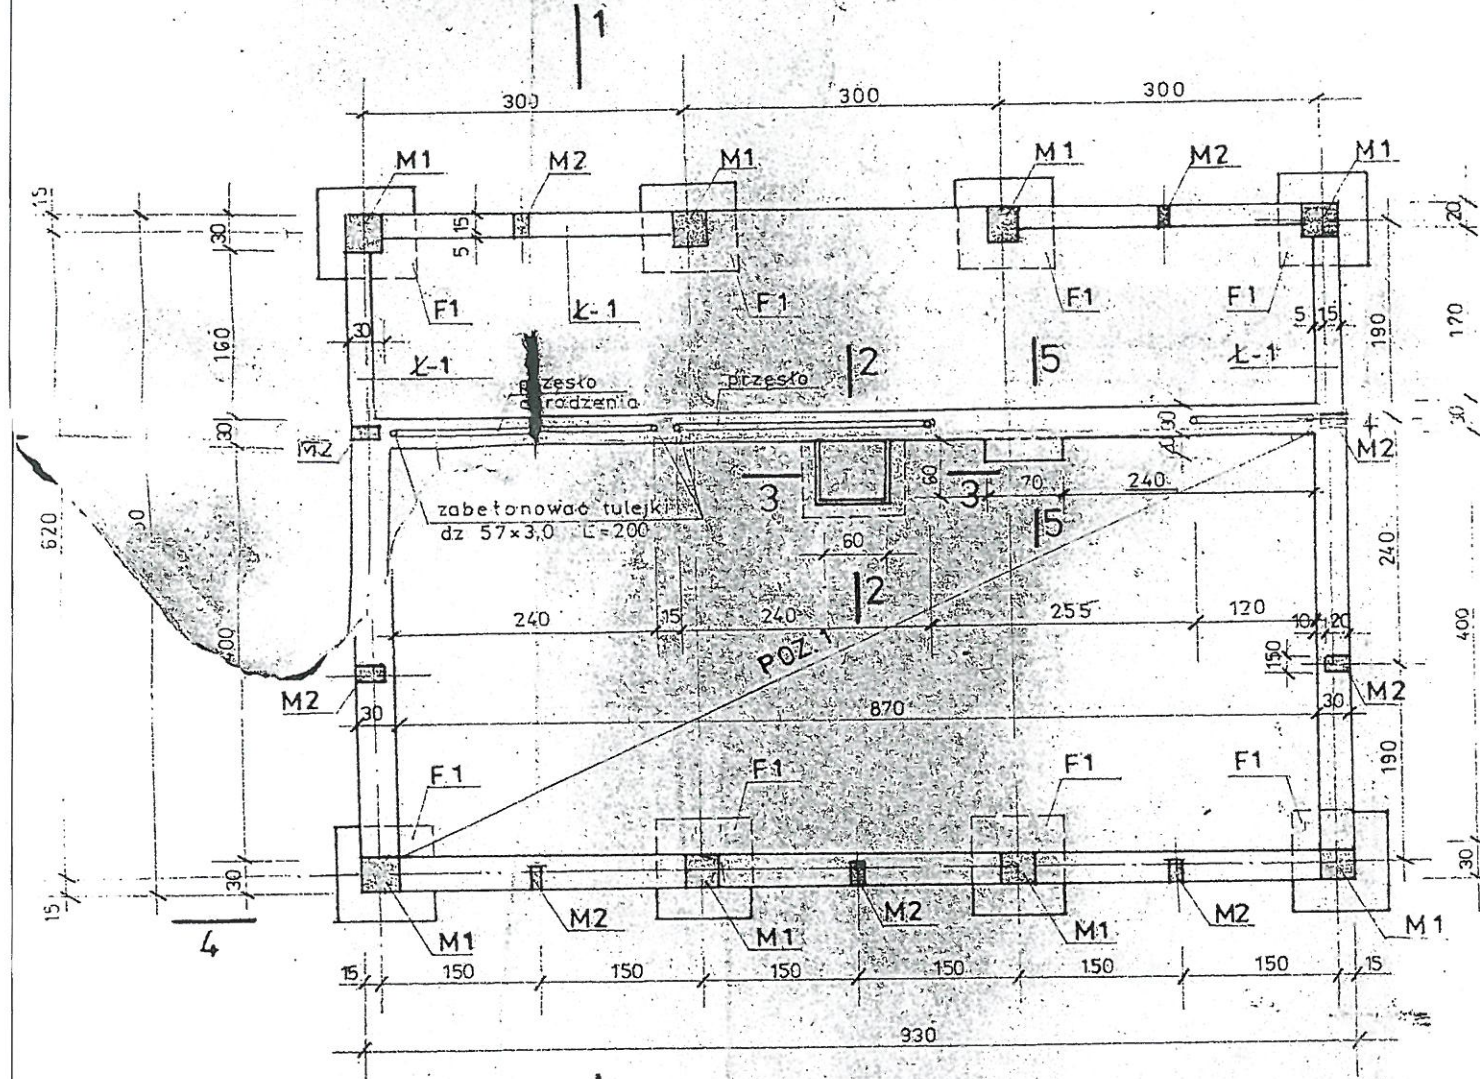


WIDOK 4-4

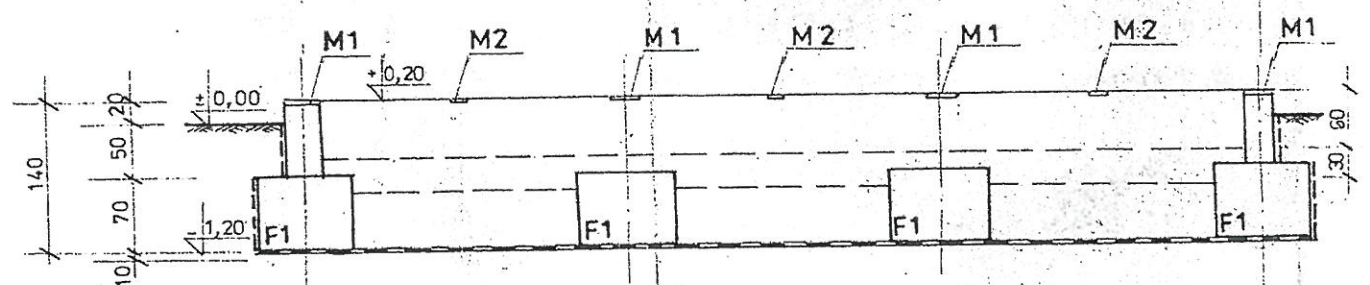


PRZEKRÓJ 1-1

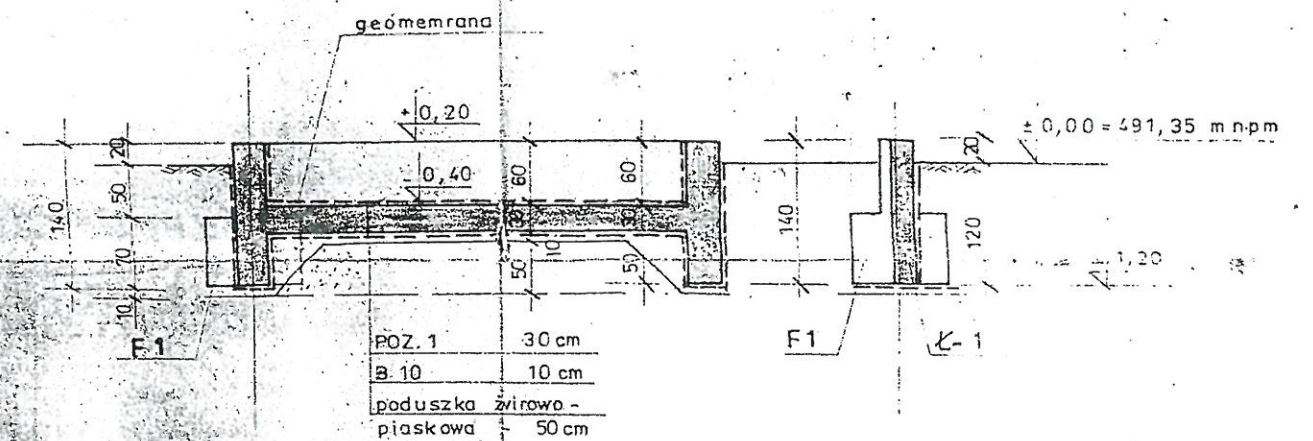


PRZEKRÓJ 5-5

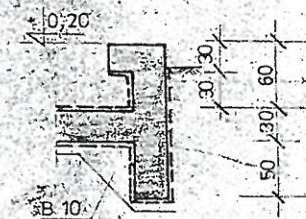

PRZEKRÓJ 2-2

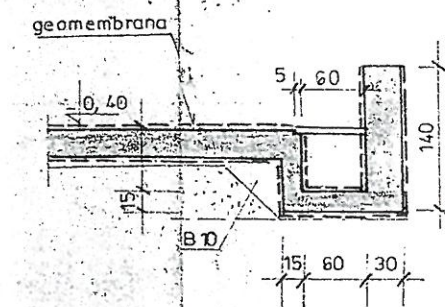

PRZEKRÓJ 3-3

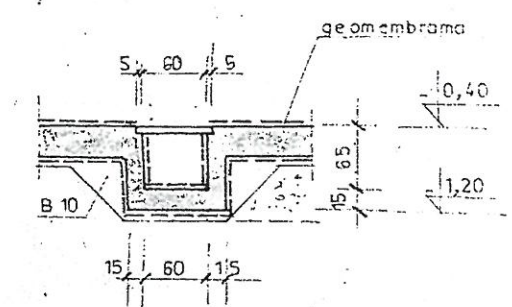

BETON B-20
STAL ST0S

IZOLACJA POZIOMA - 2x PAPA ASELTOWA NA LEPIKU
IZOLACJA PIONOWA - LEPIK ASELTOWY NA GORĄCO
ZBIORNIK WYŁOŻYĆ WEWNĄTRZ GEOMEMBRANĄ WG. DYSPOZYCJI PRODUCENTA
±0,00 = 552,00 m n.p.m.
POZIOM POSADOWIENIA -1,20 -5080 m n.p.m.

Investor	WZMIUW w Nowym Sączu		
Nazwa inwestycji	Modernizacja oczyszczalni ścieków w m. Maniowy		
Obiekt	Stacja dystrybucji PIX, architektura i konstrukcja. Projekt techniczny		
Nazwa rys.	Plan deskowania	Nr rys	Skala
Projektował inż. A. Trębacz	Sprawdził dr inż. S. Janik	K1	
EKOSYSTEM			