


obiekt 1, część 1.1
Budynek obsługi – inwentaryzacja
agregatornia i podręczny magazyn
skala 1:50

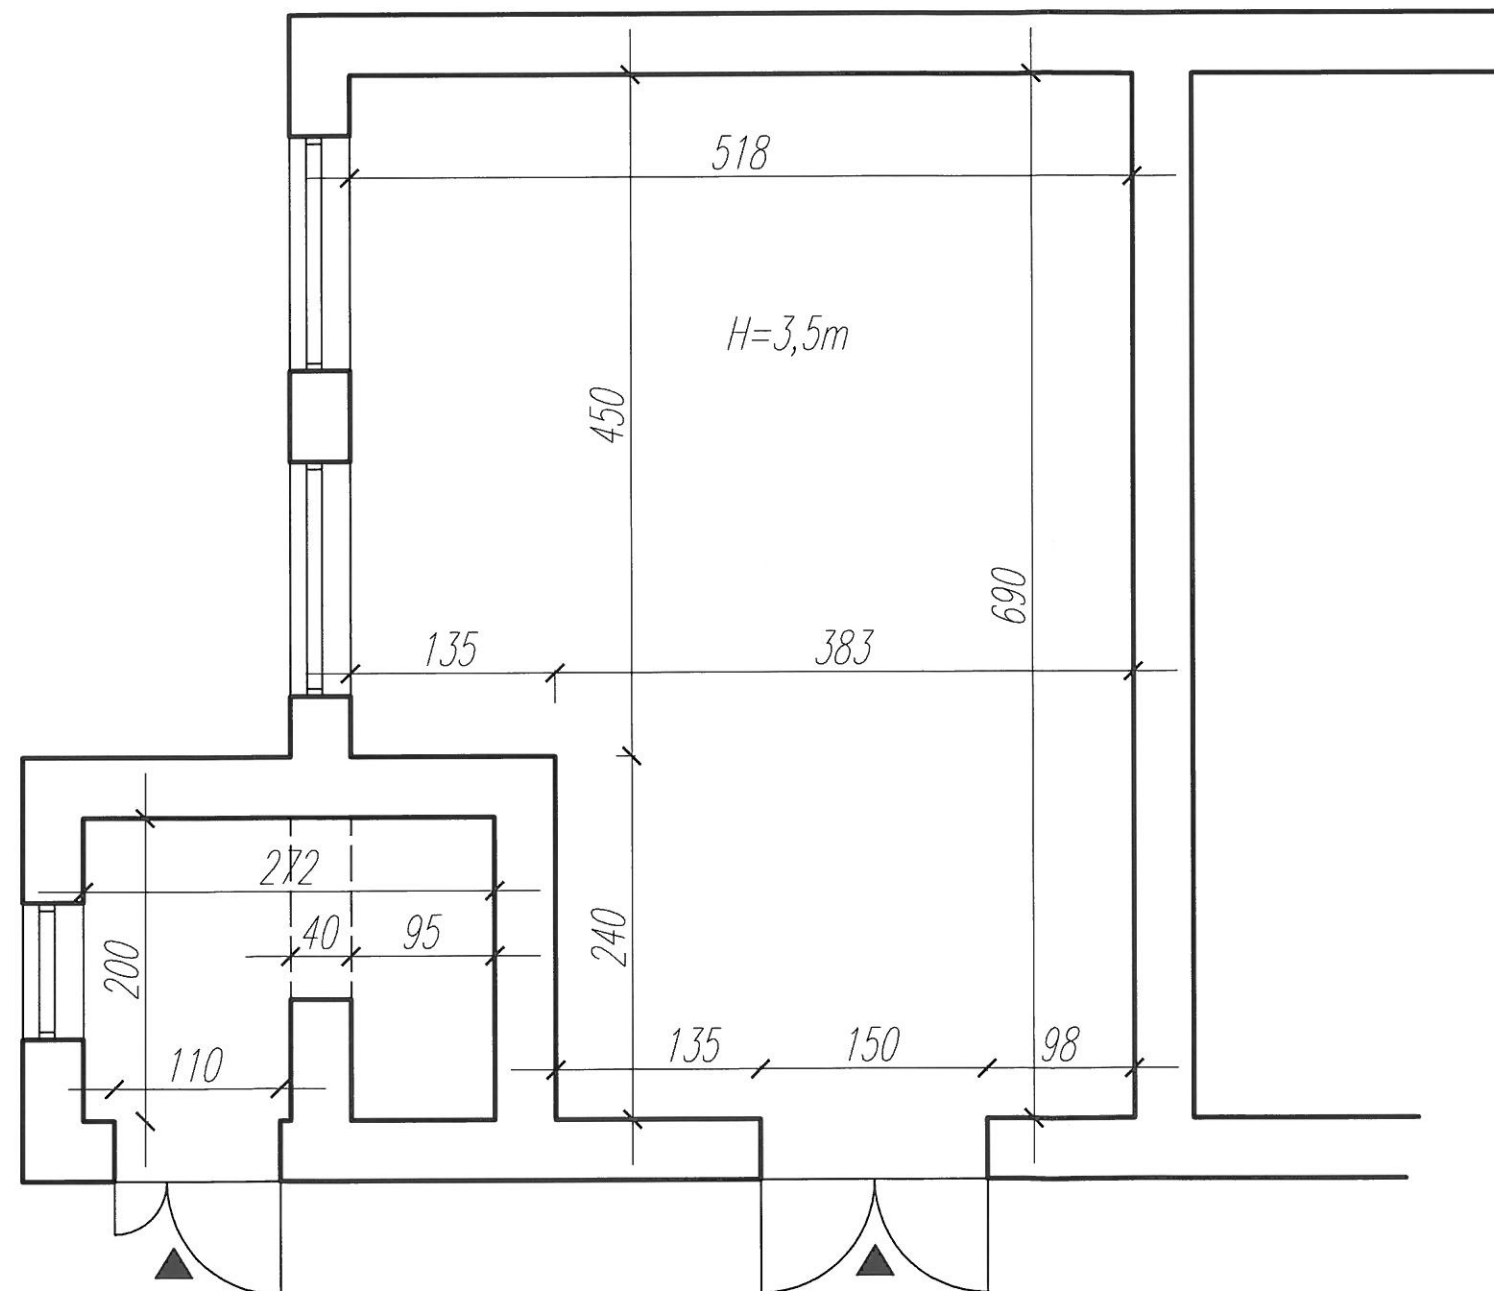

załącznik 17.1