
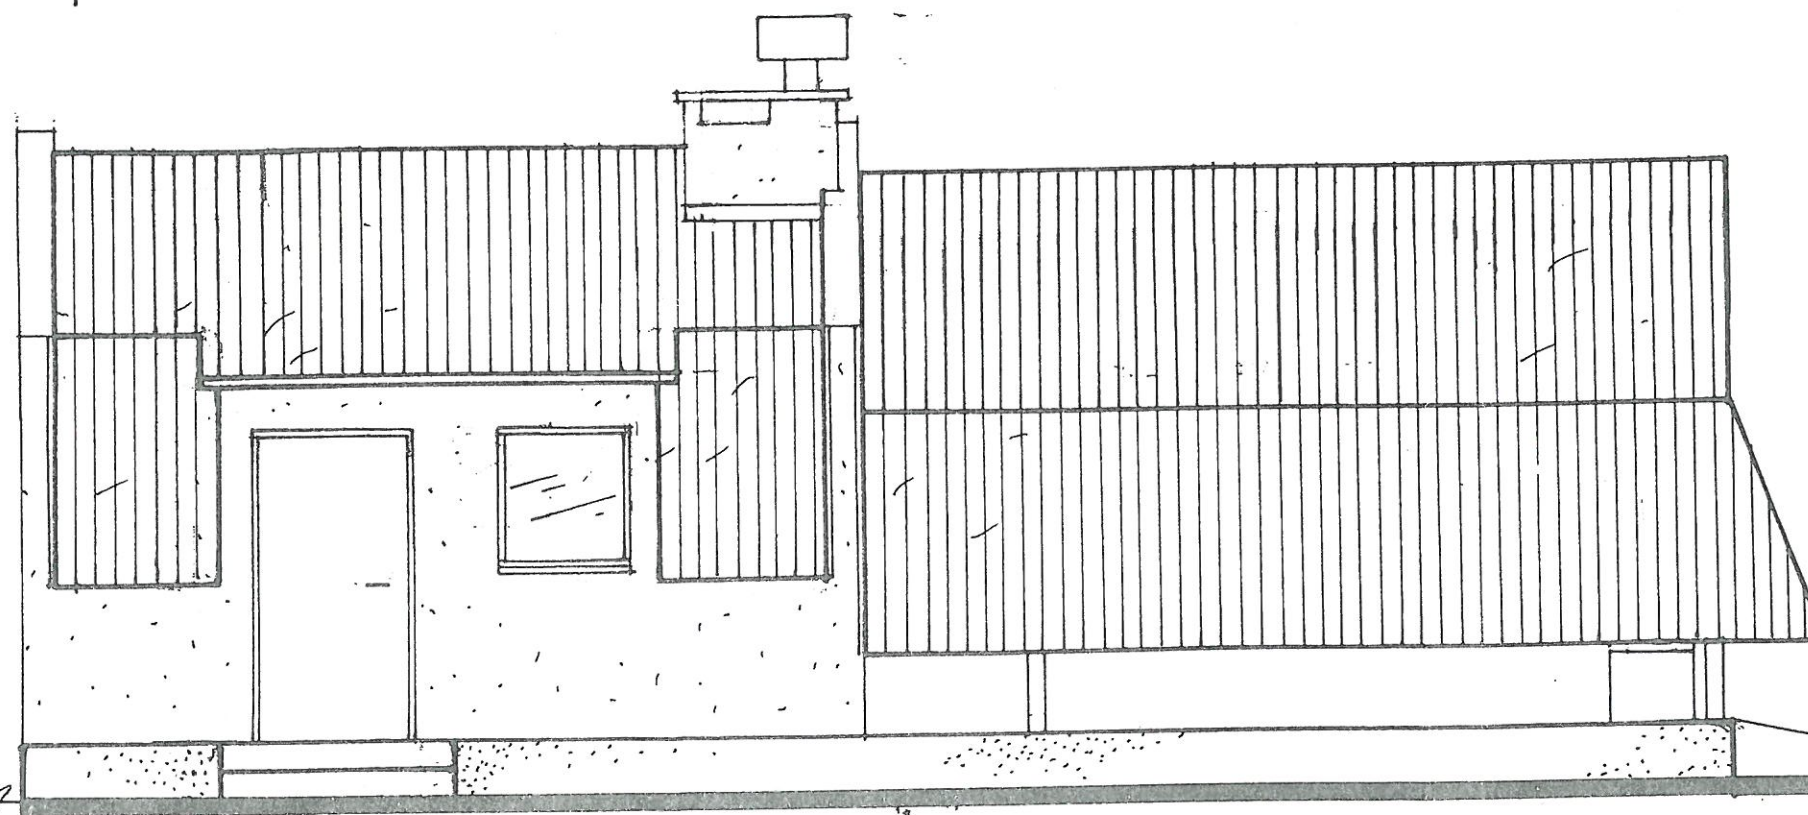


el. południowa

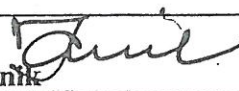

el. północna

Inwestor	Wojewódzki Zarząd Melioracji i Urządzeń Wodnych		
Nazwa inwestycji	Modernizacja oczyszczalni ścieków w m. Maniowy		
Obiekt	Zbiornik retencyjny - reaktor chemiczny Projekt techniczny. Architektura		
Nazwa rys.	Elewacje	Nr rys	Skala
Projektował mgr inż. J. Głazewski		A8	1:50
Sprawdzał dr inż. S. Janik			
EKOSYSTEM			