


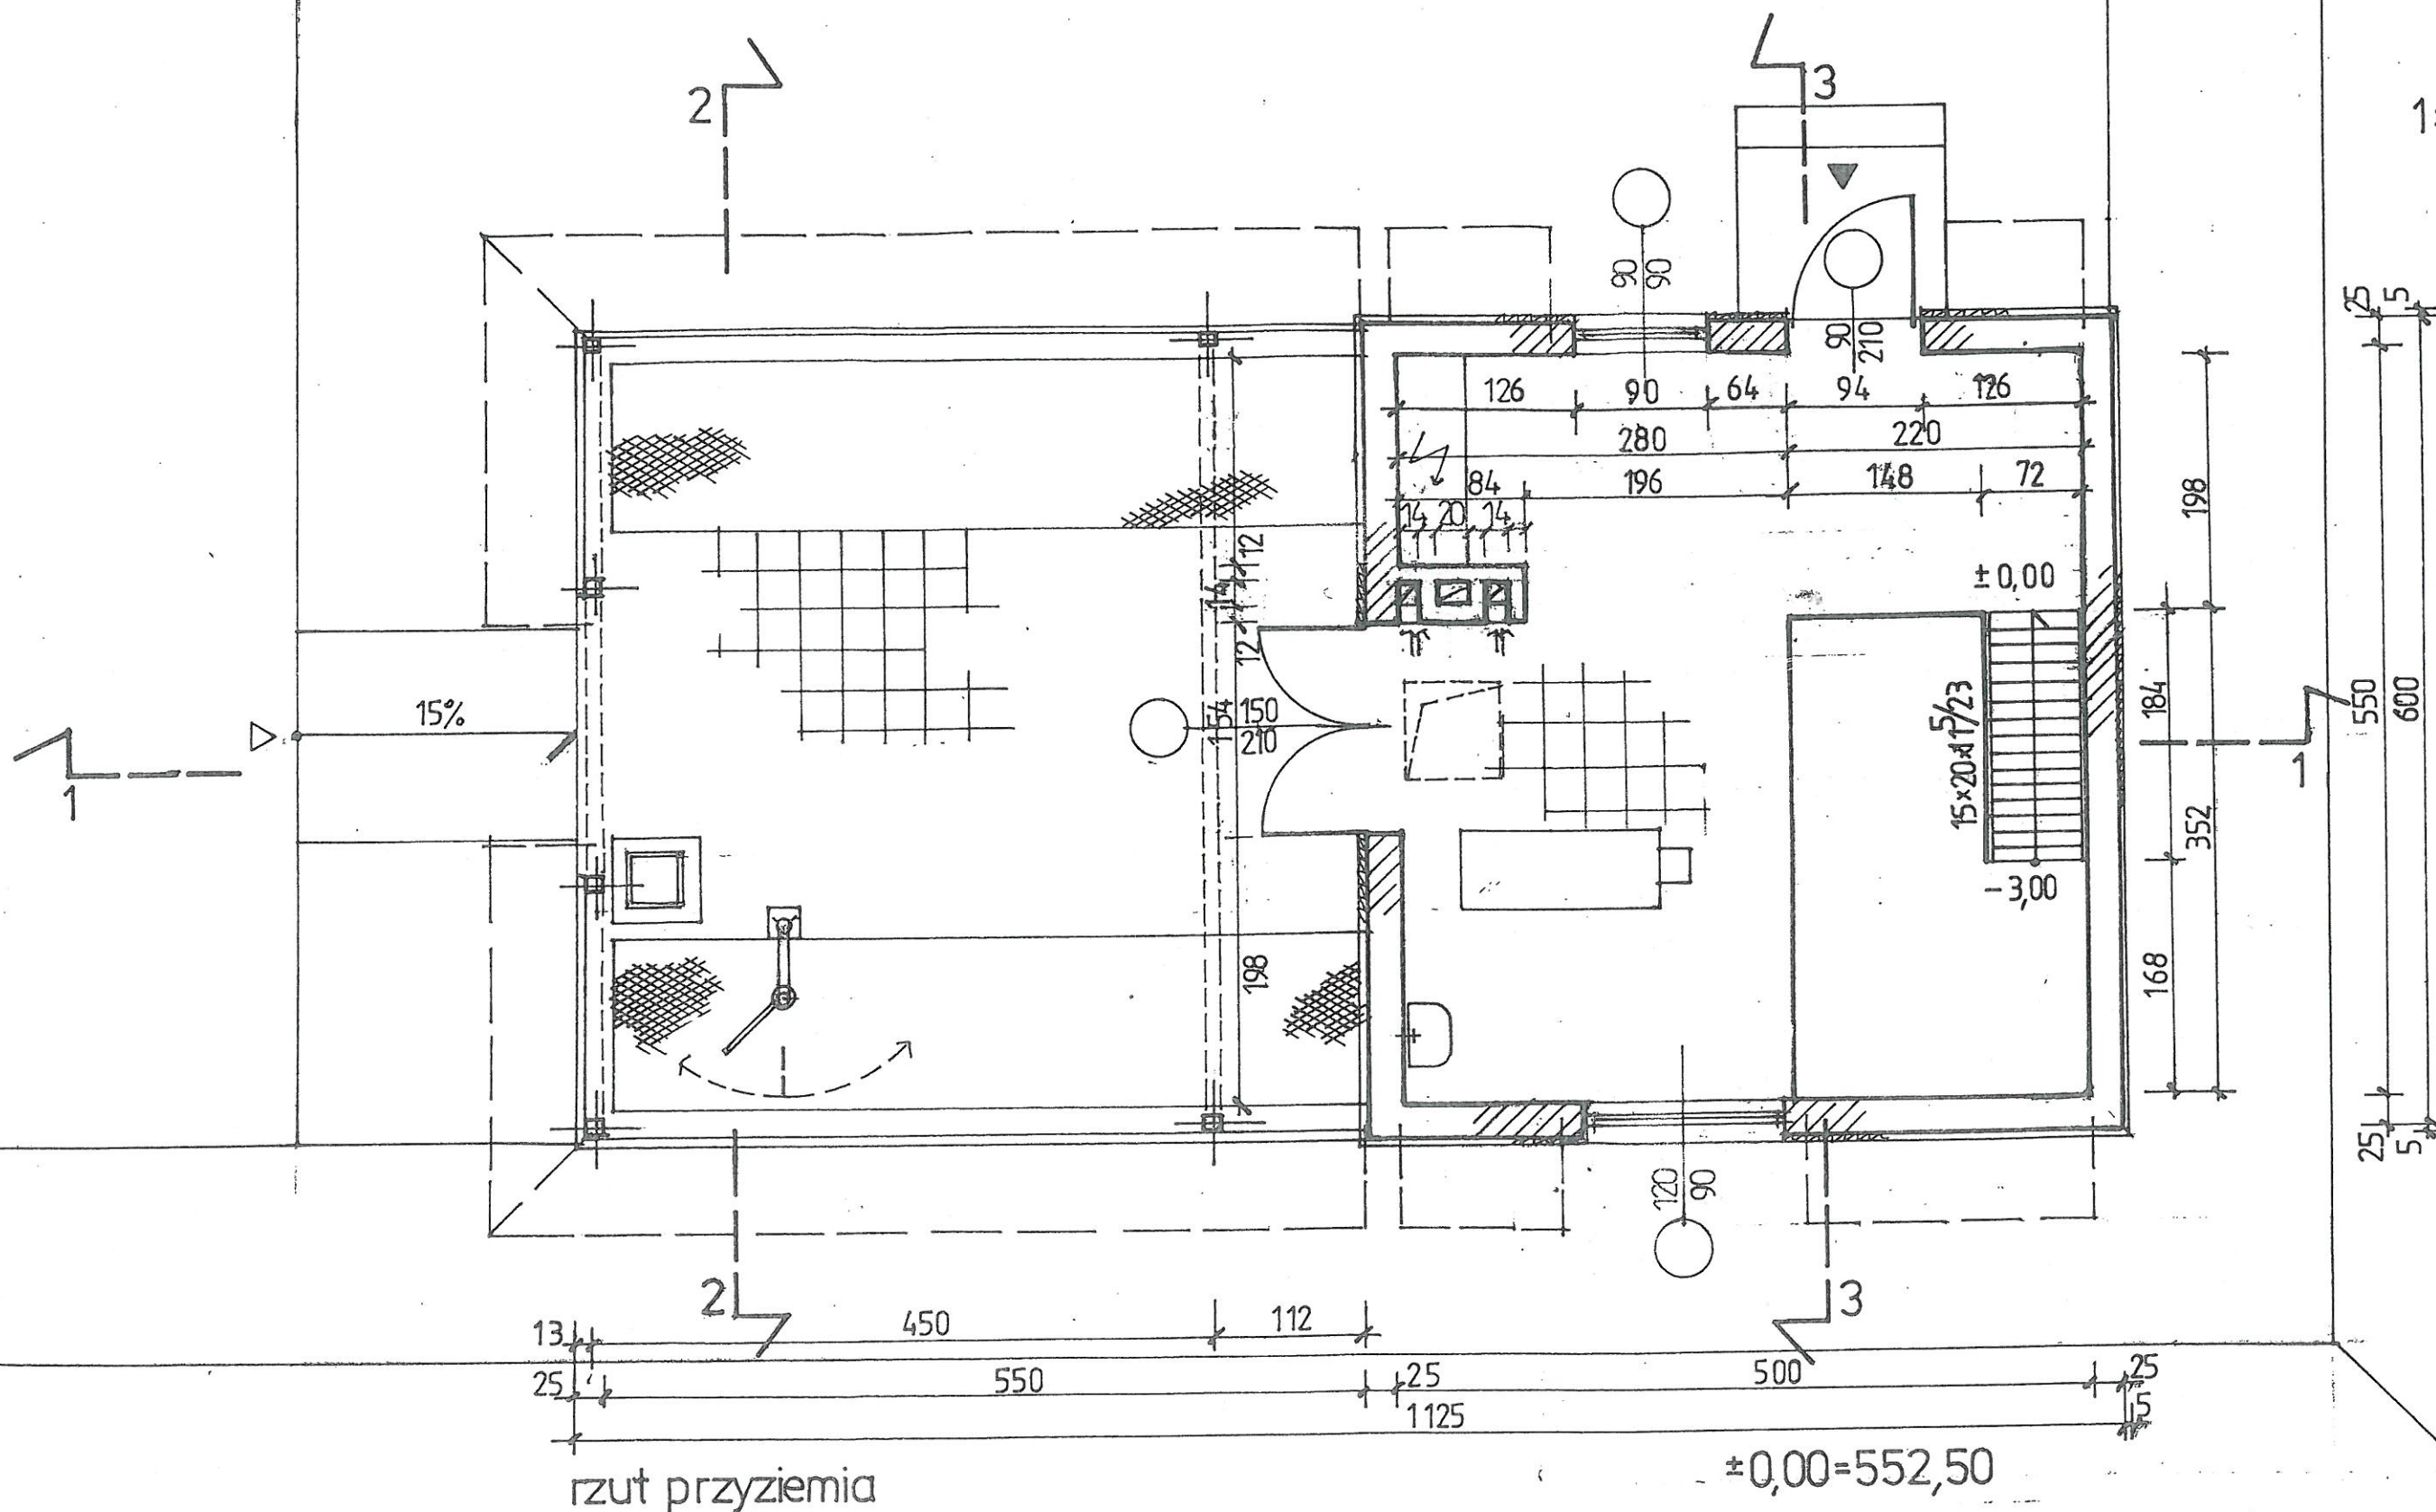

1:50



Inwestor	Wojewódzki Zarząd Melioracji i Urządzeń Wodnych		
Nazwa inwestycji	Modernizacja oczyszczalni ścieków w m. Maniowy		
Obiekt	Zbiornik retencyjny - reaktor chemiczny Projekt techniczny. Architektura		
Nazwa rys.	Rzut przyziemia	Nr rys	Skala
Projektował mgr inż. J. Głazewski		Sprawdzał dr inż. S. Janik	
		A3	1:50
EKOSYSTEM			