


# MAPA DO CELÓW PROJEKTOWYCH

## dla części działek ewidencyjnych 5888/214 i 5888/215

jednostka ewid.: Czorsztyn sekcja: 7.111.14.02.2.1  
obrb: Maniowy  
skala: 1:500  
GK.6640.684.2016 "B" poziom odniesienia "Kronsztadt 86"

Granice zewnętrzne działek ewid. 5888/214, 5888/215 i 5888/217 nie zostały ustalone w terenie i nie można projektować budynków w odległości mniejszej bądź równej niż 4,0m od granic nieruchomości. W księdze wieczystej NS1T/00156025/3 (dz. 5888/214) brak jest wpisów dotyczących służebności gruntowych. W opracowywanym zakresie brak jest zatwierdzonych na naradach koordynacyjnych projektów.

— linia maksymalnego piętrzenia

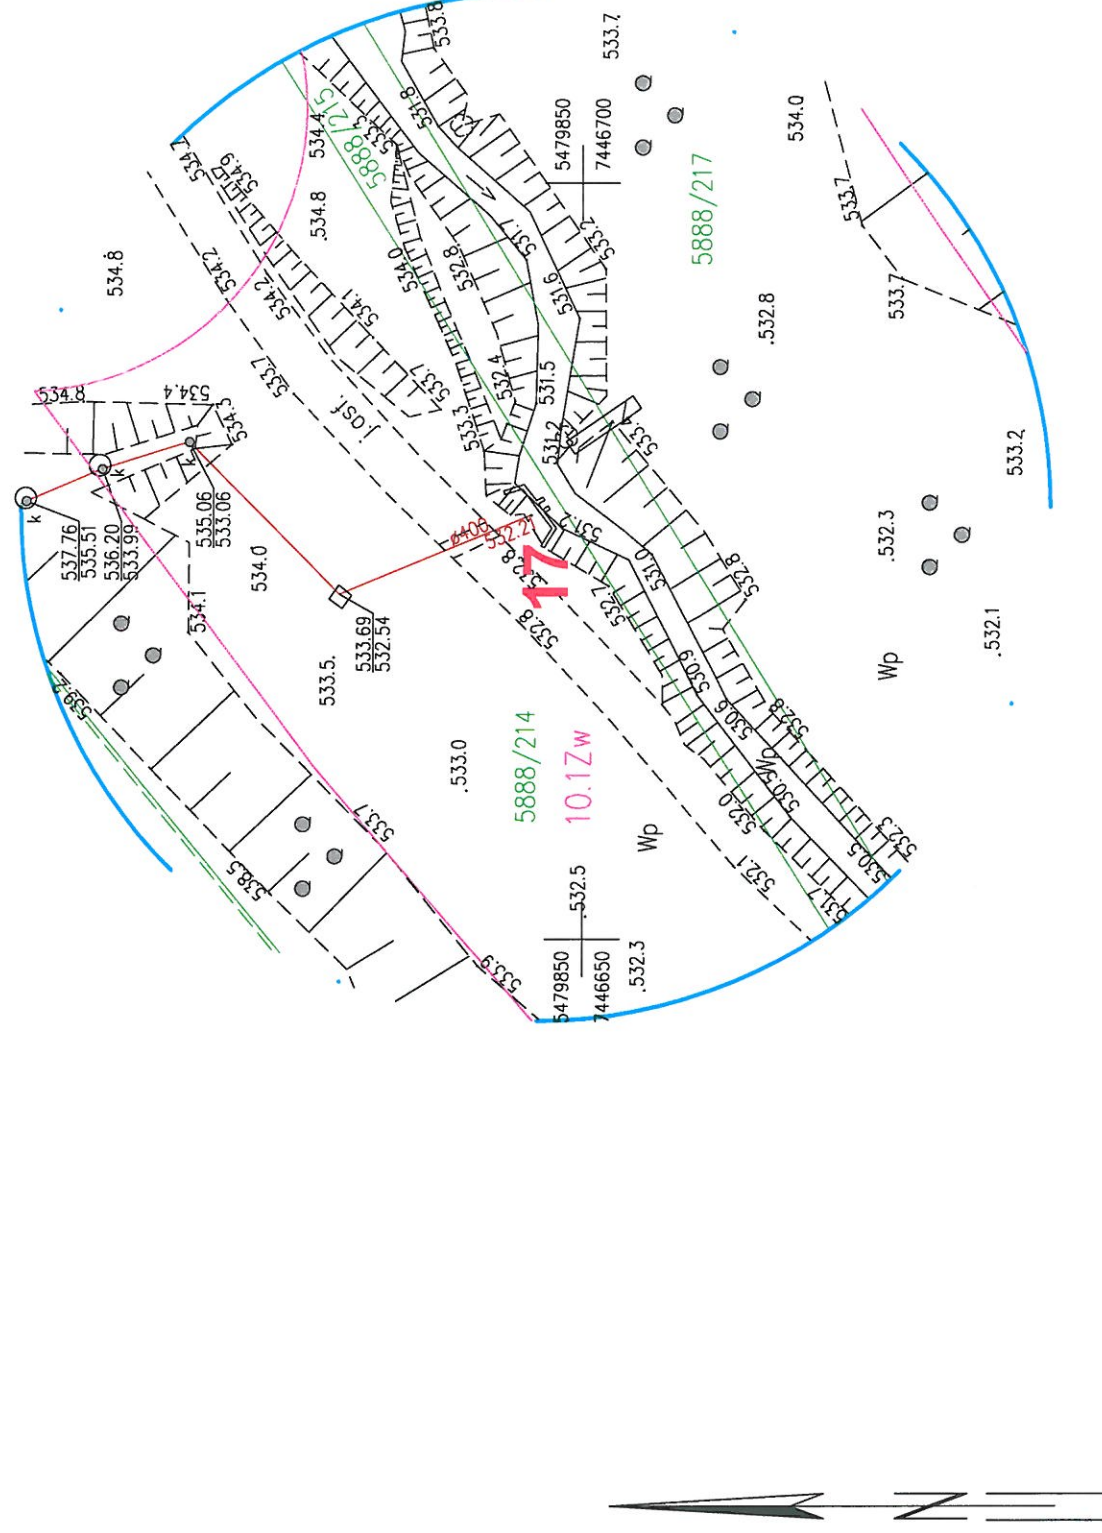

## OBJAŚNIENIA

OBIEKTY PODLEGAJĄCE PRZEBUDOWIE  
17. wylot ścieków oczyszczonych

## ZAŁĄCZNIK 7.2

Nowy Targ, dn. 11.04.201