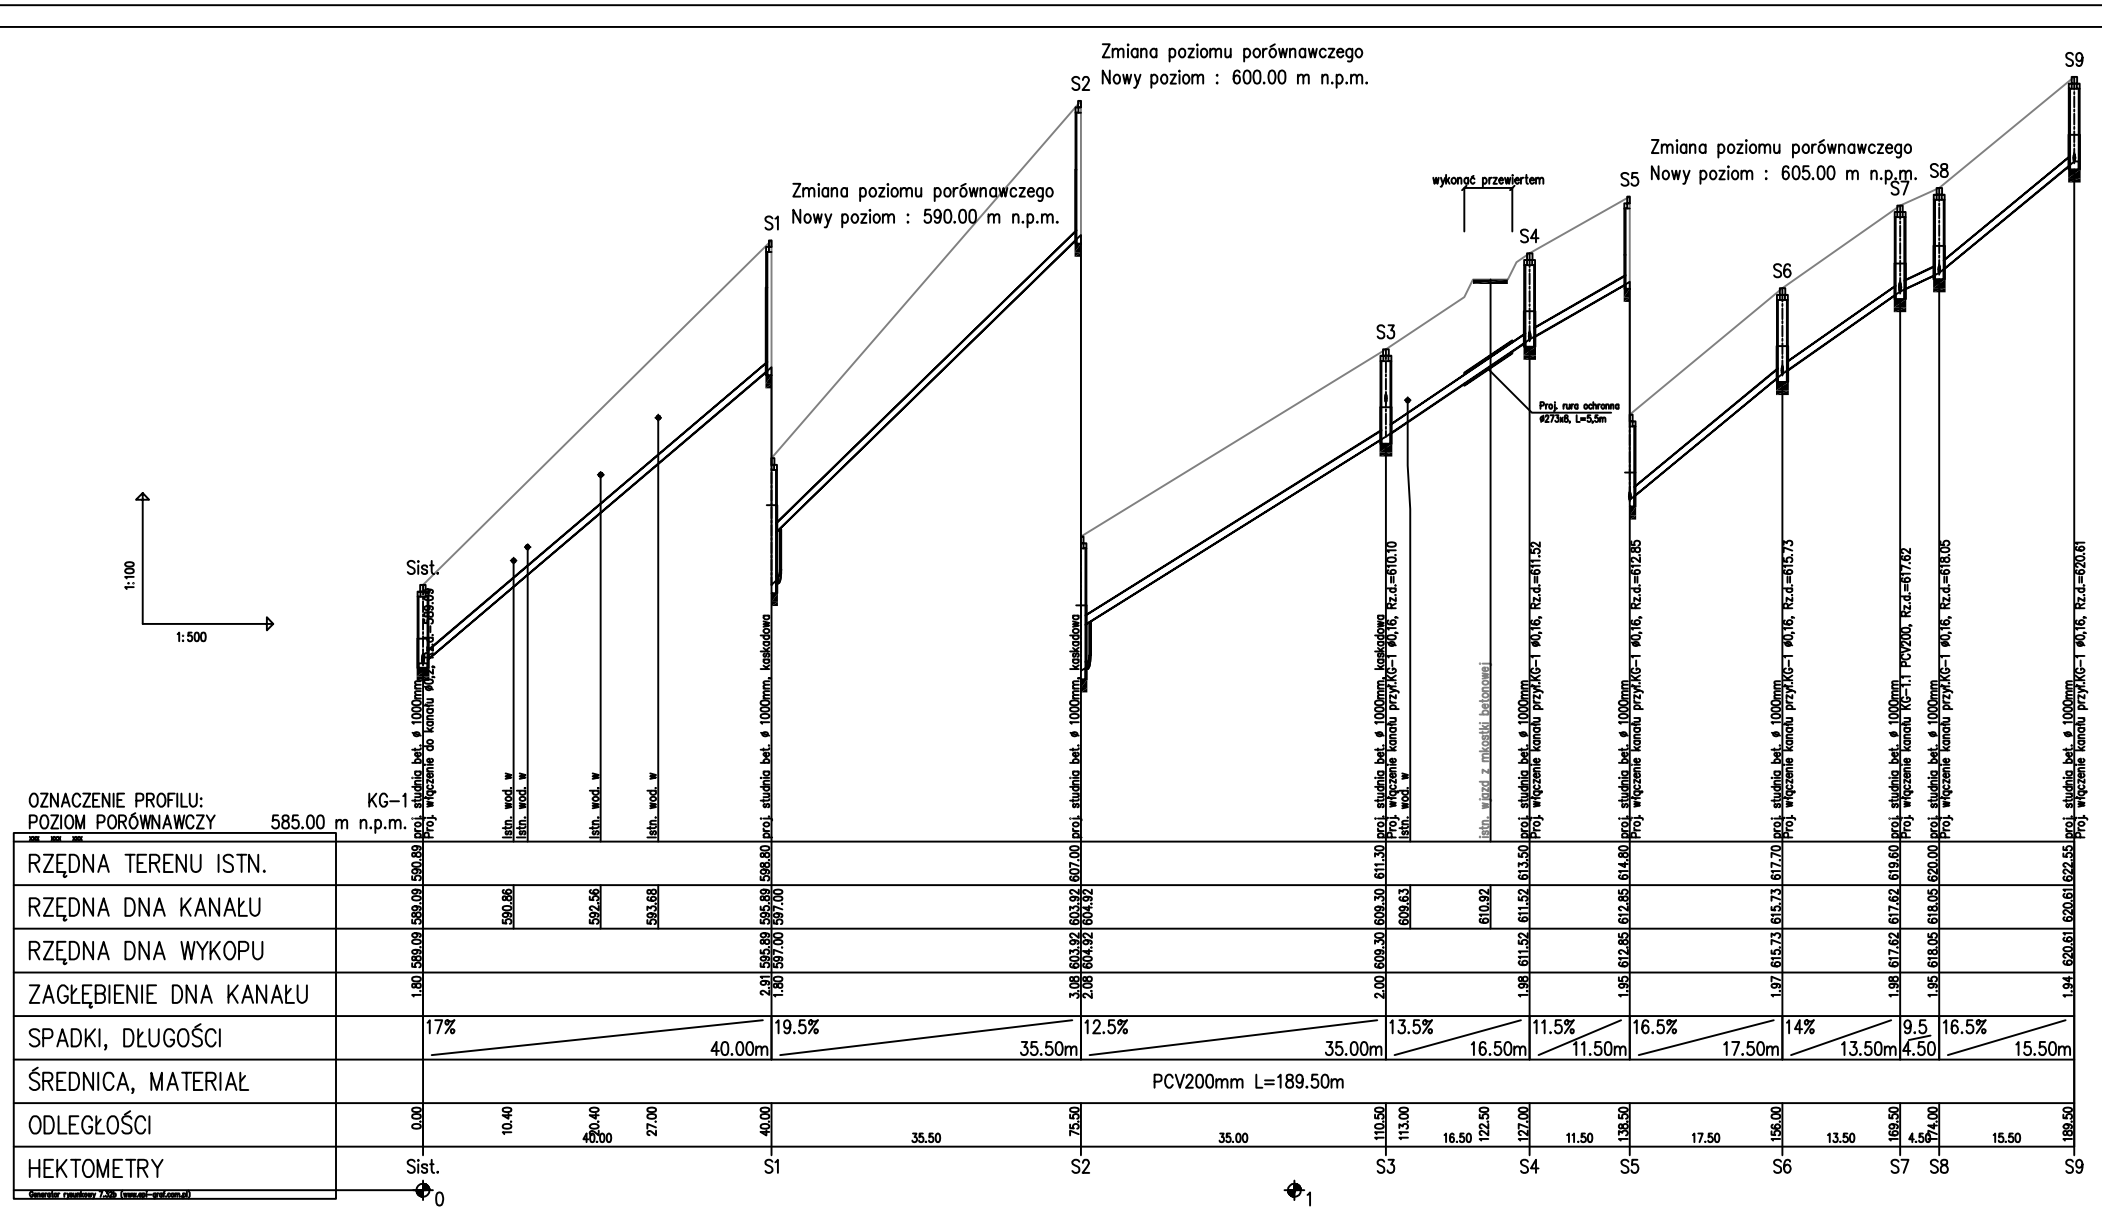

PRZEDSIĘBIORSTWO PRODUKCYJNO-USŁUGOWE "DOMED" Sp. z o.o., ul. Bystrzycka 26, Wrocław					
Inwestor	Podhalańskie Przedsiębiorstwo Komunalne Sp. z o.o. Al. Tysiąclecia 35A, 34-400 Nowy Targ			Stadium	PB
Inwestycja	Budowa kanalizacji sanitarnej wraz z przyłączami w miejscowości Kluszkowce, ul. Modrzewiowa, gm. Czorsztyn			Temat	SIEĆ KANALIZACJI SANITARNEJ
Treść	PROFIL KOLEKTORA KG-1				Skala: 1:100/500
Funkcja	Imię i nazwisko	Uprawnienia	Data	Podpis	Nr rys. 3
Proj.inst.sanit.	Henryk Aleksandruk	361/72/Wr	07.2016		
Proj.spr. inst.sanit	Piotr Peregudowski	426/94/UW	07.2016		