


OZNACZENIE PROFILU:				KG-1.1			
POZIOM PORÓWNAWCZY				610.00 m n.p.m.			
XXL	XXL	XXL		RZĘDNA TERENU ISTN.	619.60		
				RZĘDNA DNA KANAŁU	617.62	617.64	
				RZĘDNA DNA WYKOPU	617.62		
				ZAGŁĘBIENIE DNA KANAŁU	1.98		
				SPADKI, DŁUGOŚCI		0.5%	
				ŚREDNICA, MATERIAŁ		16.00m	8.54%
				ODLEGŁOŚCI	0.00	2.50	16.00
				HEKTOMETRY	S7		S10
Generacja: 19/01/2017 7:35 (www.gp-wielkop.pl)					0		S11

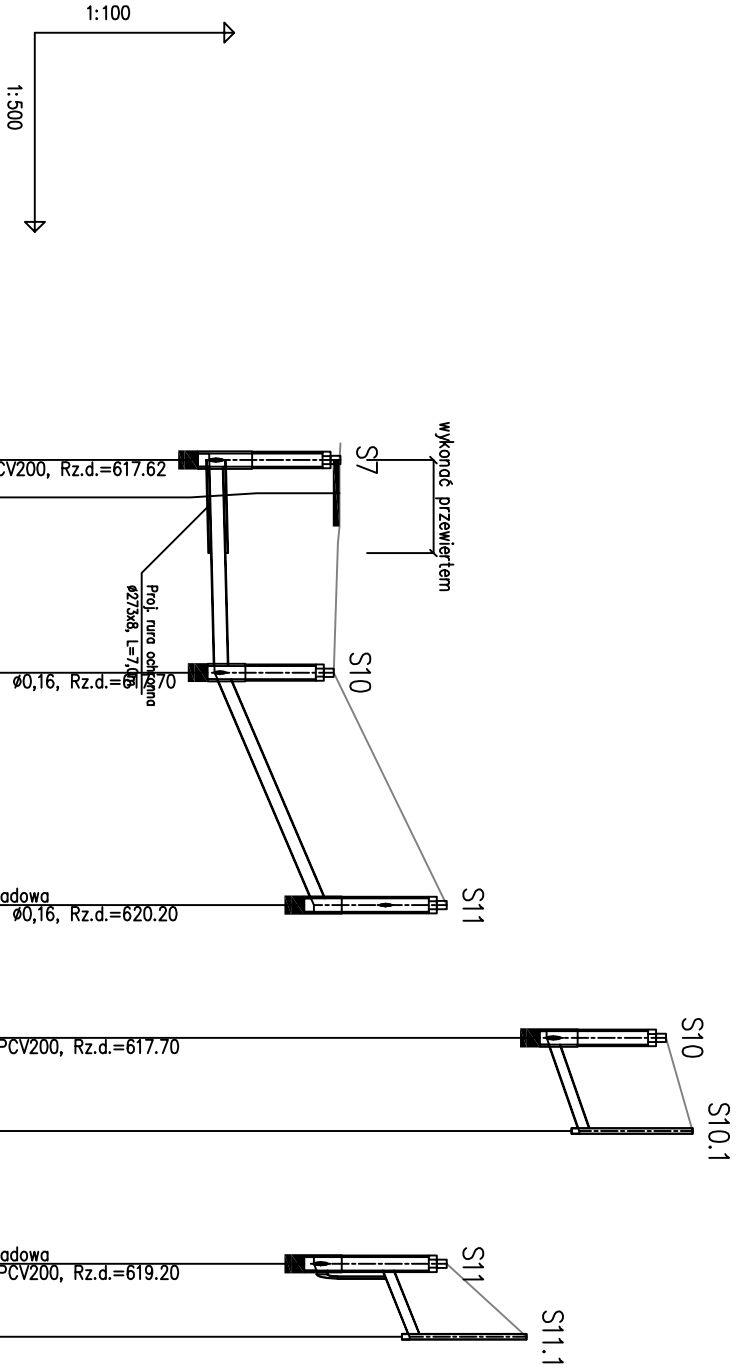

PRZEDSIĘBIORSTWO PRODUKCYJNO-USŁUGOWE "DOMED" Sp. z o.o., ul. Bystrzycka 26, Wrocław					
Inwestor	Podlański Przedsiębiorstwo Komunalne Sp. z o.o. Al. Tyśiąclecia 35A, 34-400 Nowy Targ			Stadium	PB  SIEĆ KANALIZACJI SANITARNEJ
Inwestycja	Budowę kanalizacji sanitarnej wraz z przyłączami w miejscowości Kuszówce, ul. Modrzewiowa, gm. Czeraszyn			Temat	
Treść	PROFIL KOLEKTORA kg-1.1 z przyłączami				
Funkcja	Imię i nazwisko	Uprawnienia	Data	Podpis	
Proj.inst.sanit.	Henryk Aleksandruk	361/72Wr	07.2016		
Proj.spr. inst.sanit	Piotr Peregudowski	426/94UW	07.2016		
					Skala: 1:100/500 Nr rys. <b>4</b>