



A-A

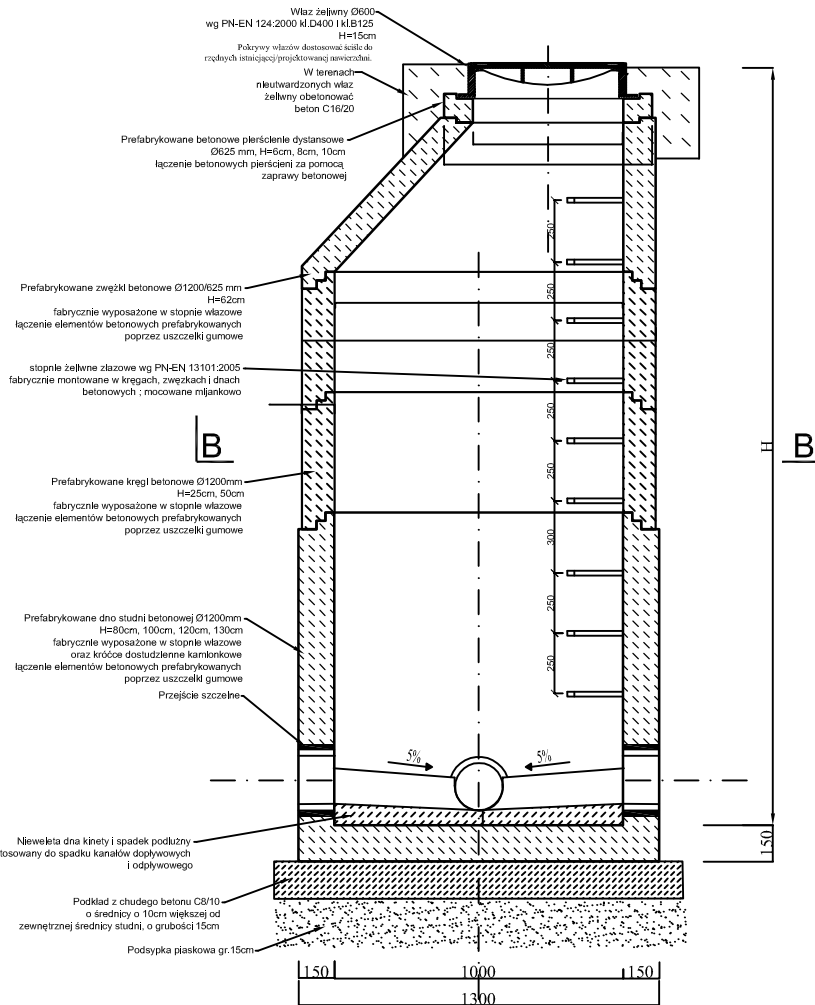

B-B

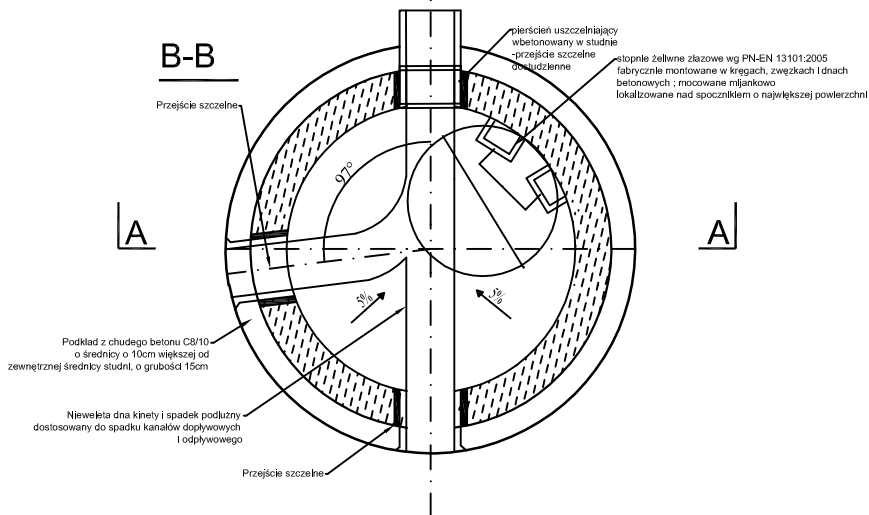

Studnie wykonac z elementów betonowych prefabrykowanych łączonych na uszczelki elastomerowe EPDM/SBR z betonu C30/37, min. W8, n_w≤5%, max w/c 0,55 z fabrycznie montowanymi przejściami szczelnymi, stopniami złączowymi żelaznymi, z prefabrykowanymi kinetami.

wymiarowanie w mm

PRZEDSIĘBIORSTWO PRODUKCYJNO-USŁUGOWE "DOMED" Sp. z o.o., ul. Bystrzycka 26, Wrocław				
Inwestor	Podhalańskie Przedsiębiorstwo Komunalne Sp. z o.o. Al. Tysiąclecia 35A, 34-400 Nowy Targ			Stadium
Inwestycja	Budowa kanalizacji sanitarnej wraz z przyłączami w miejscowości Kluszkowce, ul. Modrzewiowa, gm. Czorsztyn			Temat
Treść	STUDNIA BETONOWA Ø1000 mm			
Funkcja	Imię i nazwisko	Uprawnienia	Data	Podpis
Proj.inst.sanit. (z specjalnością i podpisem)	Henryk Aleksandruk	361/72/Wr	07.2016	
Proj.spr.inst.sanit. (z spec. instalacyjno-odr.)	Piotr Peregudowski	426/94/UW	07.2016	
				Skala: 1:20 Nr rys. 6