

**URZĄD GMINY CZORSZTYN**  
**z/s w MANIOWACH**  
**ul. Gorczańska 3**  
**34-436 Maniowy**

Maniowy, dnia 01.09.2016 r.

Nasz znak: IRG.6853.52.2016

**Podhalańskie Przedsiębiorstwo**  
**Komunalne Sp. z o.o.**  
**Al. Tysiąclecia 35A, 34-400 Nowy Targ**  
*pełnomocnik:*  
**Przedsiębiorstwo Produkcyjno – Usługowe**  
**„Domed” Sp. z o.o.**  
**Ul. Bystrzycka 26, 54-215 Wrocław**

**dotyczy:** „Budowa kanalizacji sanitarnej wraz z przyłączami w miejscowości Kluszkowce,  
ul. Modrzewiowa”.

W odpowiedzi na pismo z dnia 25.08.2016 r. Wójt Gminy Czorsztyn pozytywnie  
uzgadnia i zatwierdza zakres odbudowy drogi zgodnie z przekrojami konstrukcyjnymi  
stanowiącymi załącznik do niniejszego pisma.


**WÓJT**  
  
**Tadeusz Wach**

Otrzymują:

1. Adresat
2. a/a

wyk.RD

# PRZEKRÓJ TYPOWY - NAWIERZCHNIE ASFALTOWE

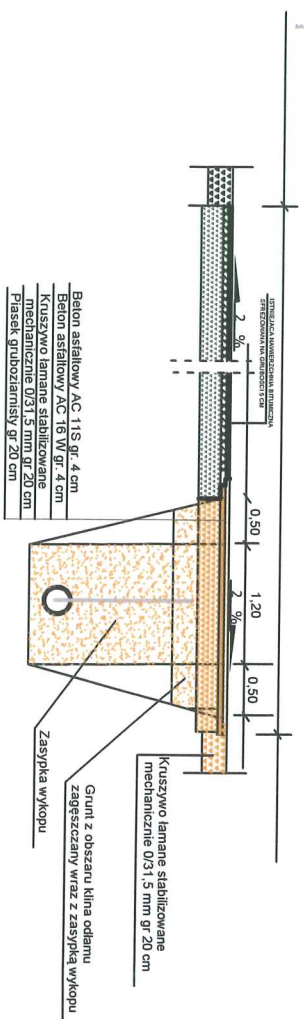

Wskaźnik zagęszczenia gruntu  $\geq 1,00$   
 Minimalny wiórowy moduł  $\geq 120$  MPa  
 Minimalny wiórowy moduł  $\geq 120$  MPa  
 Minimalny wiórowy moduł  $\geq 120$  MPa  
 odczyszczenia dla podbudowy G1 E2  $\geq 100$  MPa

Załącznik do decyzji/postanowienia/pisma


Wójt Gminy Czorsztyn

z dnia 01.09.2016r.

Nr 105/6853/62.2016

UKŁAD GMINY CZORSZTYN  
 z/s w MANIOWACH  
 ul. Beretzańska 3  
 34-436 Maniowy

# PRZEKRÓJ TYPOWY - NAWIERZCHNIE ŻWIROWE I ZIEMNE

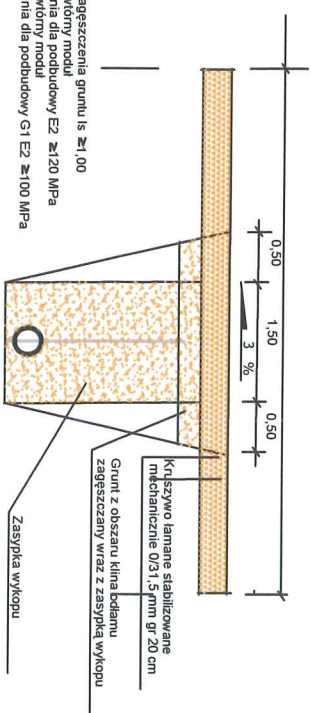

Wskaźnik zagęszczenia gruntu  $\geq 1,00$   
 Minimalny wiórowy moduł  $\geq 120$  MPa  
 Minimalny wiórowy moduł  $\geq 120$  MPa  
 Minimalny wiórowy moduł  $\geq 120$  MPa  
 odczyszczenia dla podbudowy G1 E2  $\geq 100$  MPa

PRZEDSIĘBIORSTWO PRODUKCyjNO-USŁUGOWE "DOMED" Sp. z o.o., ul. Bystrzycka 26, Wrocław					
Inwestor	Podnalańskie Przedsiębiorstwo Komunalne Sp. z o.o. Al. Tyśiąclecia 35A, 34-400 Nowy Targ			Stadium	PB
Inwestycja	BUDOWA KANALIZACJI SANITARNEJ NA TERENIE m. KUSZKOWCE			Temat	SIEĆ KANALIZACJI SANITARNEJ
Treść	ODBUDOWA DRÓG GMINNYCH PRZEKROJE TYPOWE				
Funkcja	Imię i nazwisko	Uprawnienia	Data	Podpis	Skala: 1:20
Proj. inst. sanit.	Henryk Aleksandrak	361/72/Wr	07.2016		Nr rys. 1
Proj. gpr. inst. sanit.	Piotr Peregudowski	426/94/UW	07.2016		