


ZBROJENIE DOŁEM

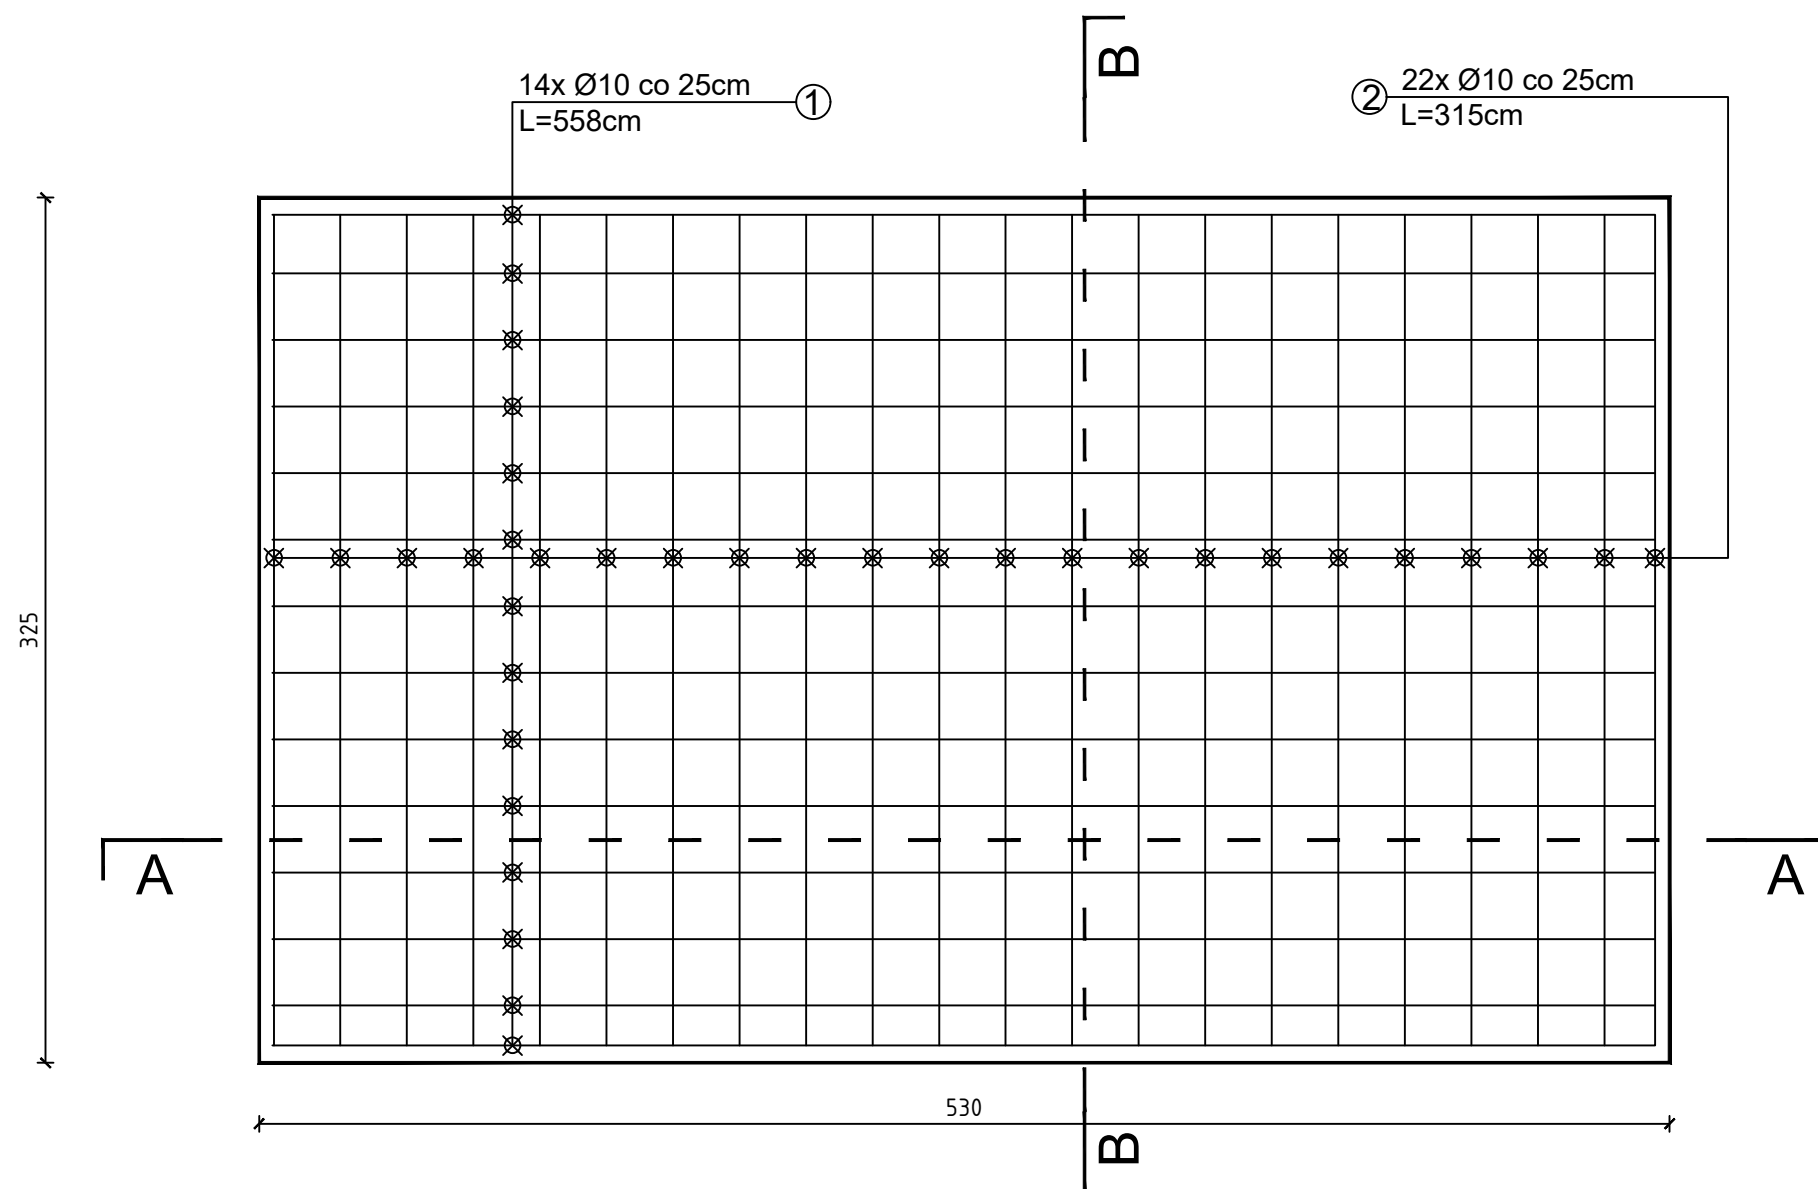

UWAGI:

- Stal zbrojona klasy: A-IIIIN (B500SP)
- Beton: C30/37
- Otulina: $c=5\text{cm}$
- Promień zagięć dobrać z obowiązującymi normami PN,
- Minimalne średnice zagięć:
- Pręt Ø10- średnica gięcia 40mm
- przed przystąpieniem do robót budowlanych, wymiary sprawdzić na budowie

ILOŚĆ BETONU C30/37: 3,45[m³]

Zaleca się zastosowanie liniowych, systemowych podkładek dystansowych.

PRZEKRÓJ A-A

