



WIDOK Z GÓRY

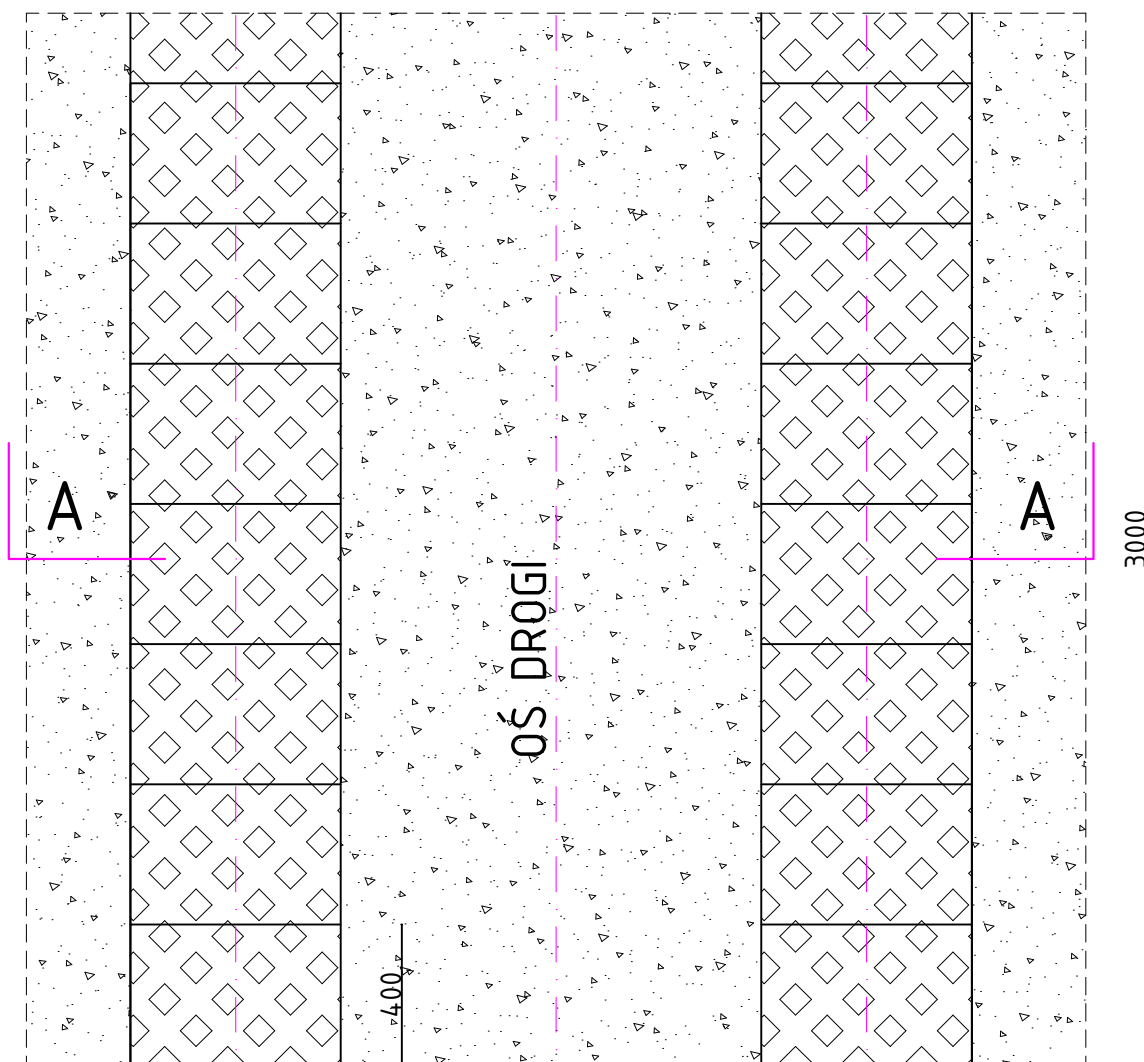

PRZEKRÓJ A-A

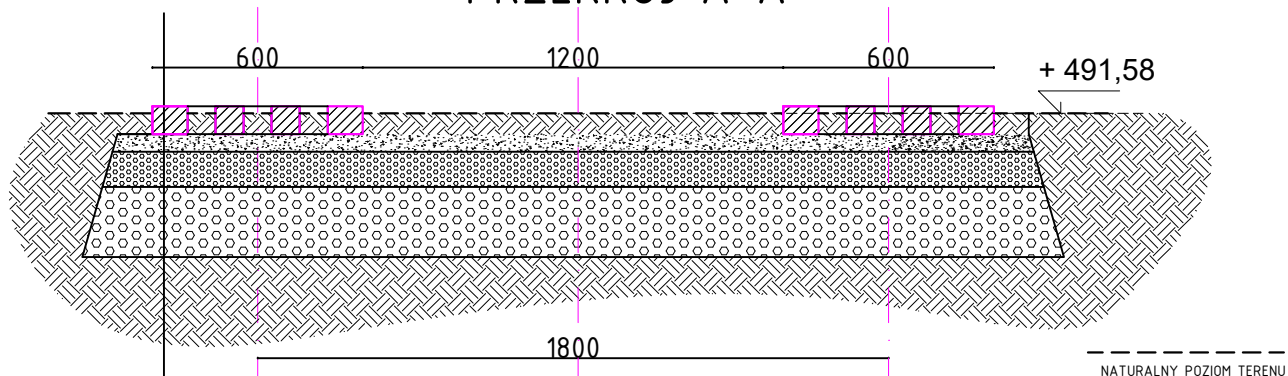

8cm	nawierzchnia z płyt ażurowych (40x60cm)
5cm	podsyпка z kruszywa łamanego słab. mechanicznie (uziarnienie 2-31mm)
10cm	podsyпка z kruszywa łamanego słab. mechanicznie (uziarnienie 31-63mm)
25cm	podsyпка z kruszywa łamanego słab. mechanicznie (uziarnienie 63-120mm)
	grunt rodzimy

MODERN ARCHITECTURE - BIURO PROJEKTOWE - mgr inż. arch. GRZEGORZ IGNACIAK 34-483 LIPNICA WIELKA 421 KOM-868 901 288	MODERNIZACJA OCZYSZCZALNI ŚCIEKÓW W NIEDZICY		
	LOKALIZACJA: m. NIEDZICA, gm. ŁAPSZE NIŻNE, dz. ewid. 4379, 4374, 4375, 4376, 4377 INWESTOR: Podhalańskie Przedsiębiorstwo Komunalne Sp.z o.o. ul. Tysiąclecia 35A, 34-100 Nowy Targ		
PROJEKTANT: mgr inż. arch. Andrzej Wiktor STÓPKA Nr ewid. upr. bud: 162/68 Nr ewid. upr. proj: UAN 7342-42/92	TEMAT RYSUNKU: DROGA DOJAZDOWA PRZEKRÓJ A-A		
SPRAWDZAJĄCY: mgr inż. arch. Marcin WINNICKI Nr MPOIA/014/2006	STUDIUM: Projekt Budowlany		
ASYSTENT: mgr inż. arch. GRZEGORZ IGNACIAK inż. arch. PAWEŁ WÓJTOWICZ	BRANŻA: ARCHITEKTURA	SKALA: 1 : 25	DATA: 08.2017
			NR RYS.: 2