



WIDOK Z GÓRY

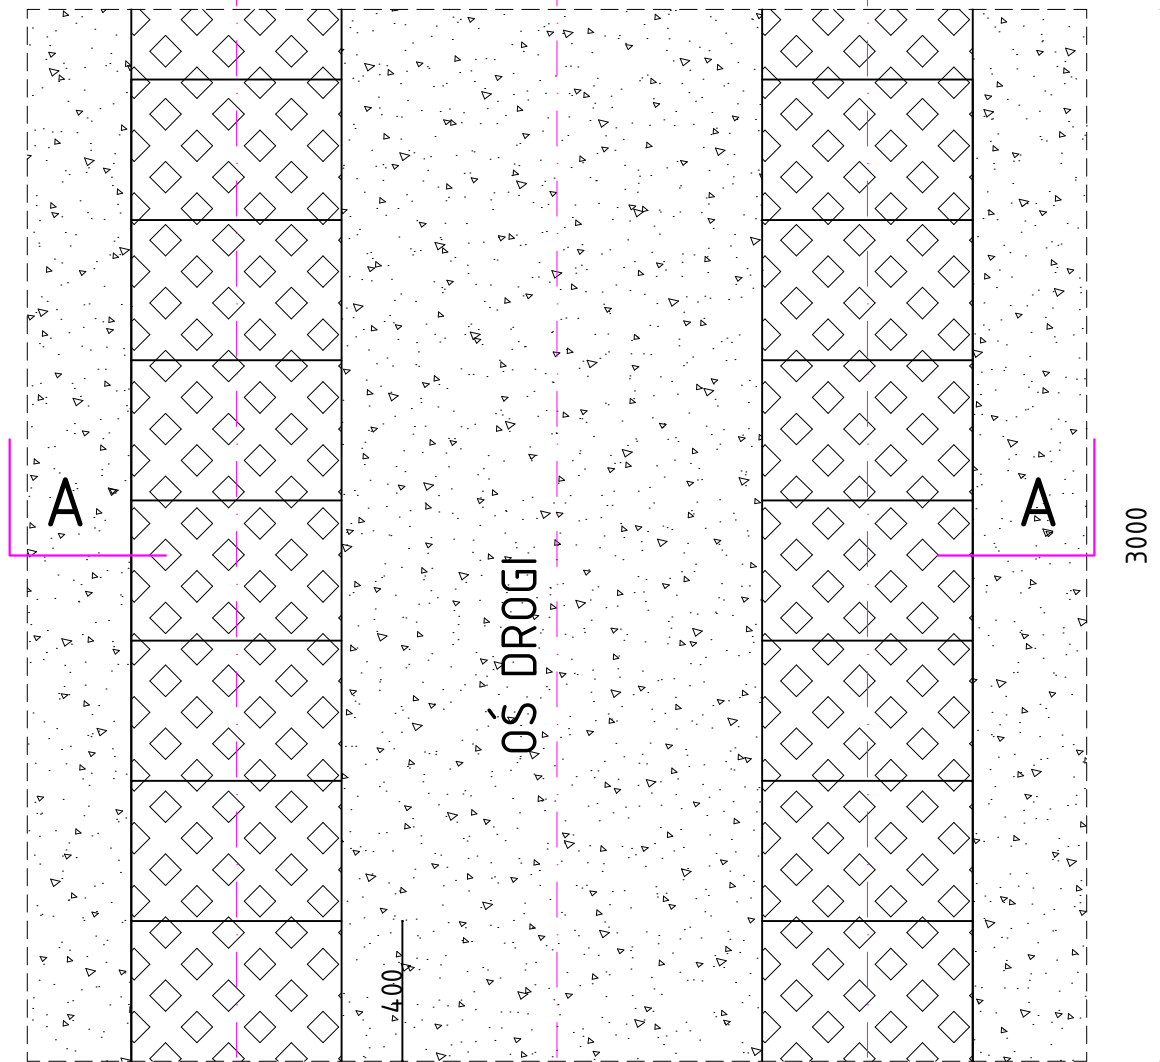

PRZEKRÓJ C-C

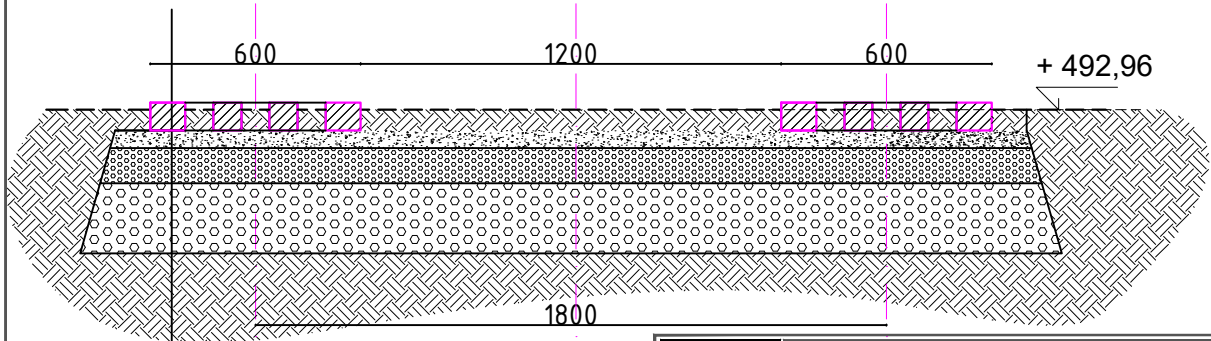

8cm	nawierzchnia z płyt ażurowych (40x60cm)
5cm	podsyпка z kruszywa łamanego słab. mechanicznie (uziarnienie 2-31mm)
10cm	podsyпка z kruszywa łamanego słab. mechanicznie (uziarnienie 31-63mm)
25cm	podsyпка z kruszywa łamanego słab. mechanicznie (uziarnienie 63-120mm)
	grunt rodzimy

MODERN ARCHITECTURE

- BIURO PROJEKTOWE -

- mgr inż. arch. GRZEGORZ IGNACIAK -

34-483 LIPNICA WIELKA 421

KOM: 669 901 288

MODERNIZACJA OCZYSZCZALNI ŚCIEKÓW W NIEDZICY

LOKALIZACJA: m. NIEDZICA, gm. ŁAPSZE NIŻNE, dz. ewid. 4379, 4374, 4375, 4376, 4377

INWESTOR: Podhalańskie Przedsiębiorstwo Komunalne Sp.z o.o.

ul. Tysiąclecia 35A, 34-100 Nowy Targ

PROJEKTANT:

mgr inż. arch.

Andrzej Wiktor STOPKA

Nr ewid. upr. bud.: 162/68

Nr ewid. upr. proj:

UAN 7342-42/92

SPRAWDZAJĄCY:

mgr inż. arch.

Marcin WINNICKI

Nr MPOIA/014/2006

ASYSTENT:

mgr inż. arch.

GRZEGORZ IGNACIAK

inż. arch.

PAWEŁ WÓJTOWICZ

TEMAT RYSUNKU:

DROGA DOJAZDOWA

PRZEKRÓJ C-C

STUDIUM: Projekt Budowlany

BRANŻA: ARCHITECTURA

SKALA: 1 : 25

DATA: 08.2017

NR RYS.: 4